




LEGENDE-HKLS

Zuluft	Kaltwasser
Abluft	Warmwasser
Außenluft	Zirkulation
Fortluft	VE-Wasser
Zuluft DBA	Hydrantenleitung
Abluft DBA	Regenabwasser
Luftkanalzulehrl	Fäkalabwasser
Lüftungsgeräte	MSR-Schaltchränke
H_Vorlauf	Sonstige Einrichtungen
H_Rücklauf	Fußbodenheizung
K_Vorlauf	erhöhter Fußbodenaufbau
K_Rücklauf	

- ALLGEMEINES**
- Die Lage der Einbauten in den Decken (Luftauslässe, ULKG...) sind den Deckenplänen zu entnehmen.
 - Die Angaben aus den Wanderschnitten sind zu beachten.
 - Im Bodenaufbau ist eine Querschnitt der Gebäudedichten mit Leuchten nicht zulässig.
 - Im Deckenbereich ist eine Querschnitt der Gebäudedichten mit Leuchten nur mit entsprechenden Maßnahmen und in Absprache mit dem Architekten und dem Statiker erlaubt.
 - Für die Anschlüsse der bereits bestehenden Geräte (Medizintechnik, Küche...) sind die Details der entsprechenden Gewerke zu beachten.
- ALLGEMEINES SANITÄR**
- In der Kaltwasserleitung ist am Ende der Verteilung ein Spülventil zu installieren, welches in Abhängigkeit der Zeit und der Temperatur eine automatische Spülung der Leitung durchführt.
 - Wärmespeicherungen werden bis zur Entnahme durchgeschüttelt.
 - Jedes Sanitär- oder jeder Raum wird mit Unterputzgeräten ausgestattet.
- ALLGEMEINES HEIZUNG**
- Die Anbindung der Heizkörper erfolgt vom darunterliegenden Geschoss.
 - Verbindungsstellen im Bodenaufbau sind zu vermeiden.
 - Die Verlegung der Fußbodenheizung ist im Bezug auf die Estrichschichten mit dem Estrichleger abzustimmen.
 - Bei der Querschnitt der Estrichschichten sind Schutzrohre vorzusehen.

Index	Datum	Gezeichnet	Änderung
A01	01.09.2021	CP	zur Ausführung freigegeben
V02	02.09.2021	CP	zur Prüfung
V03	24.02.2021	CP	zur Prüfung

PLANGRUNDLAGE ELEKTRO-MED. KKL, ELT, FP, GR_30_GESAMT_AUSNAH_MKA_AF_GR_30_R14-21022_V03

BAUHER
KRAGES BUNDESLÄNDISCHE KRANKENSTÄTTE-Ges.m.b.H.
A-7001 Garschitz, Josef-Hofstätter-Str. 1
T 0376-60076 F 0376-60076 E daniel.krages@krages.at

PROJEKT
NEUBAU KH OBERWART

GENERALPLANER
ARGE EDERER-HAGHRIAN, GENERALPLAN GMBH
A-7001 Garschitz, Josef-Hofstätter-Str. 1
T 0376-60076 F 0376-60076 E ede@aghe.at

PLANGRUNDLAGE KKL, AF, GR_30_FINGERGRUND, A10

PLANKONSTRUKTOR
Dipl.-Ing. Anton Hofstätter Gesellschaft m.b.H.
Gesamtschulung - Baugewerbe
Stadlberggasse, Wernberg 9
0800 100 100 T 0376 715866 E a.hofstaetter@hofstaetter.at

FACHPLANER Ingenieurbüro Lang GmbH
Ingenieurleistungen
0810
Fax: +43 316 471037
Email: o@iblang.at

PLANGRUNDLAGE KKL, JKL, AF, GR_30_FINGERGRUND, A10

LAUPLAN

BAUTEIL

PLANART
MONTAGEPLAN

PLANKONTENT
GRUNDRISS OG03
FINGER 4 NORD - HKLS

MAßSTAB
1 : 50

GEZEICHNET JUN 28.01.2021 **PROJEKT** **PHASE** **INDEX**

GEPRÜFT CF 22.02.2021 **1722x841** **HKL** **WM** **A03**

Plan: KKL, AF, GR_30_FINGERGRUND, A10