




1. Obergeschoss 1:100

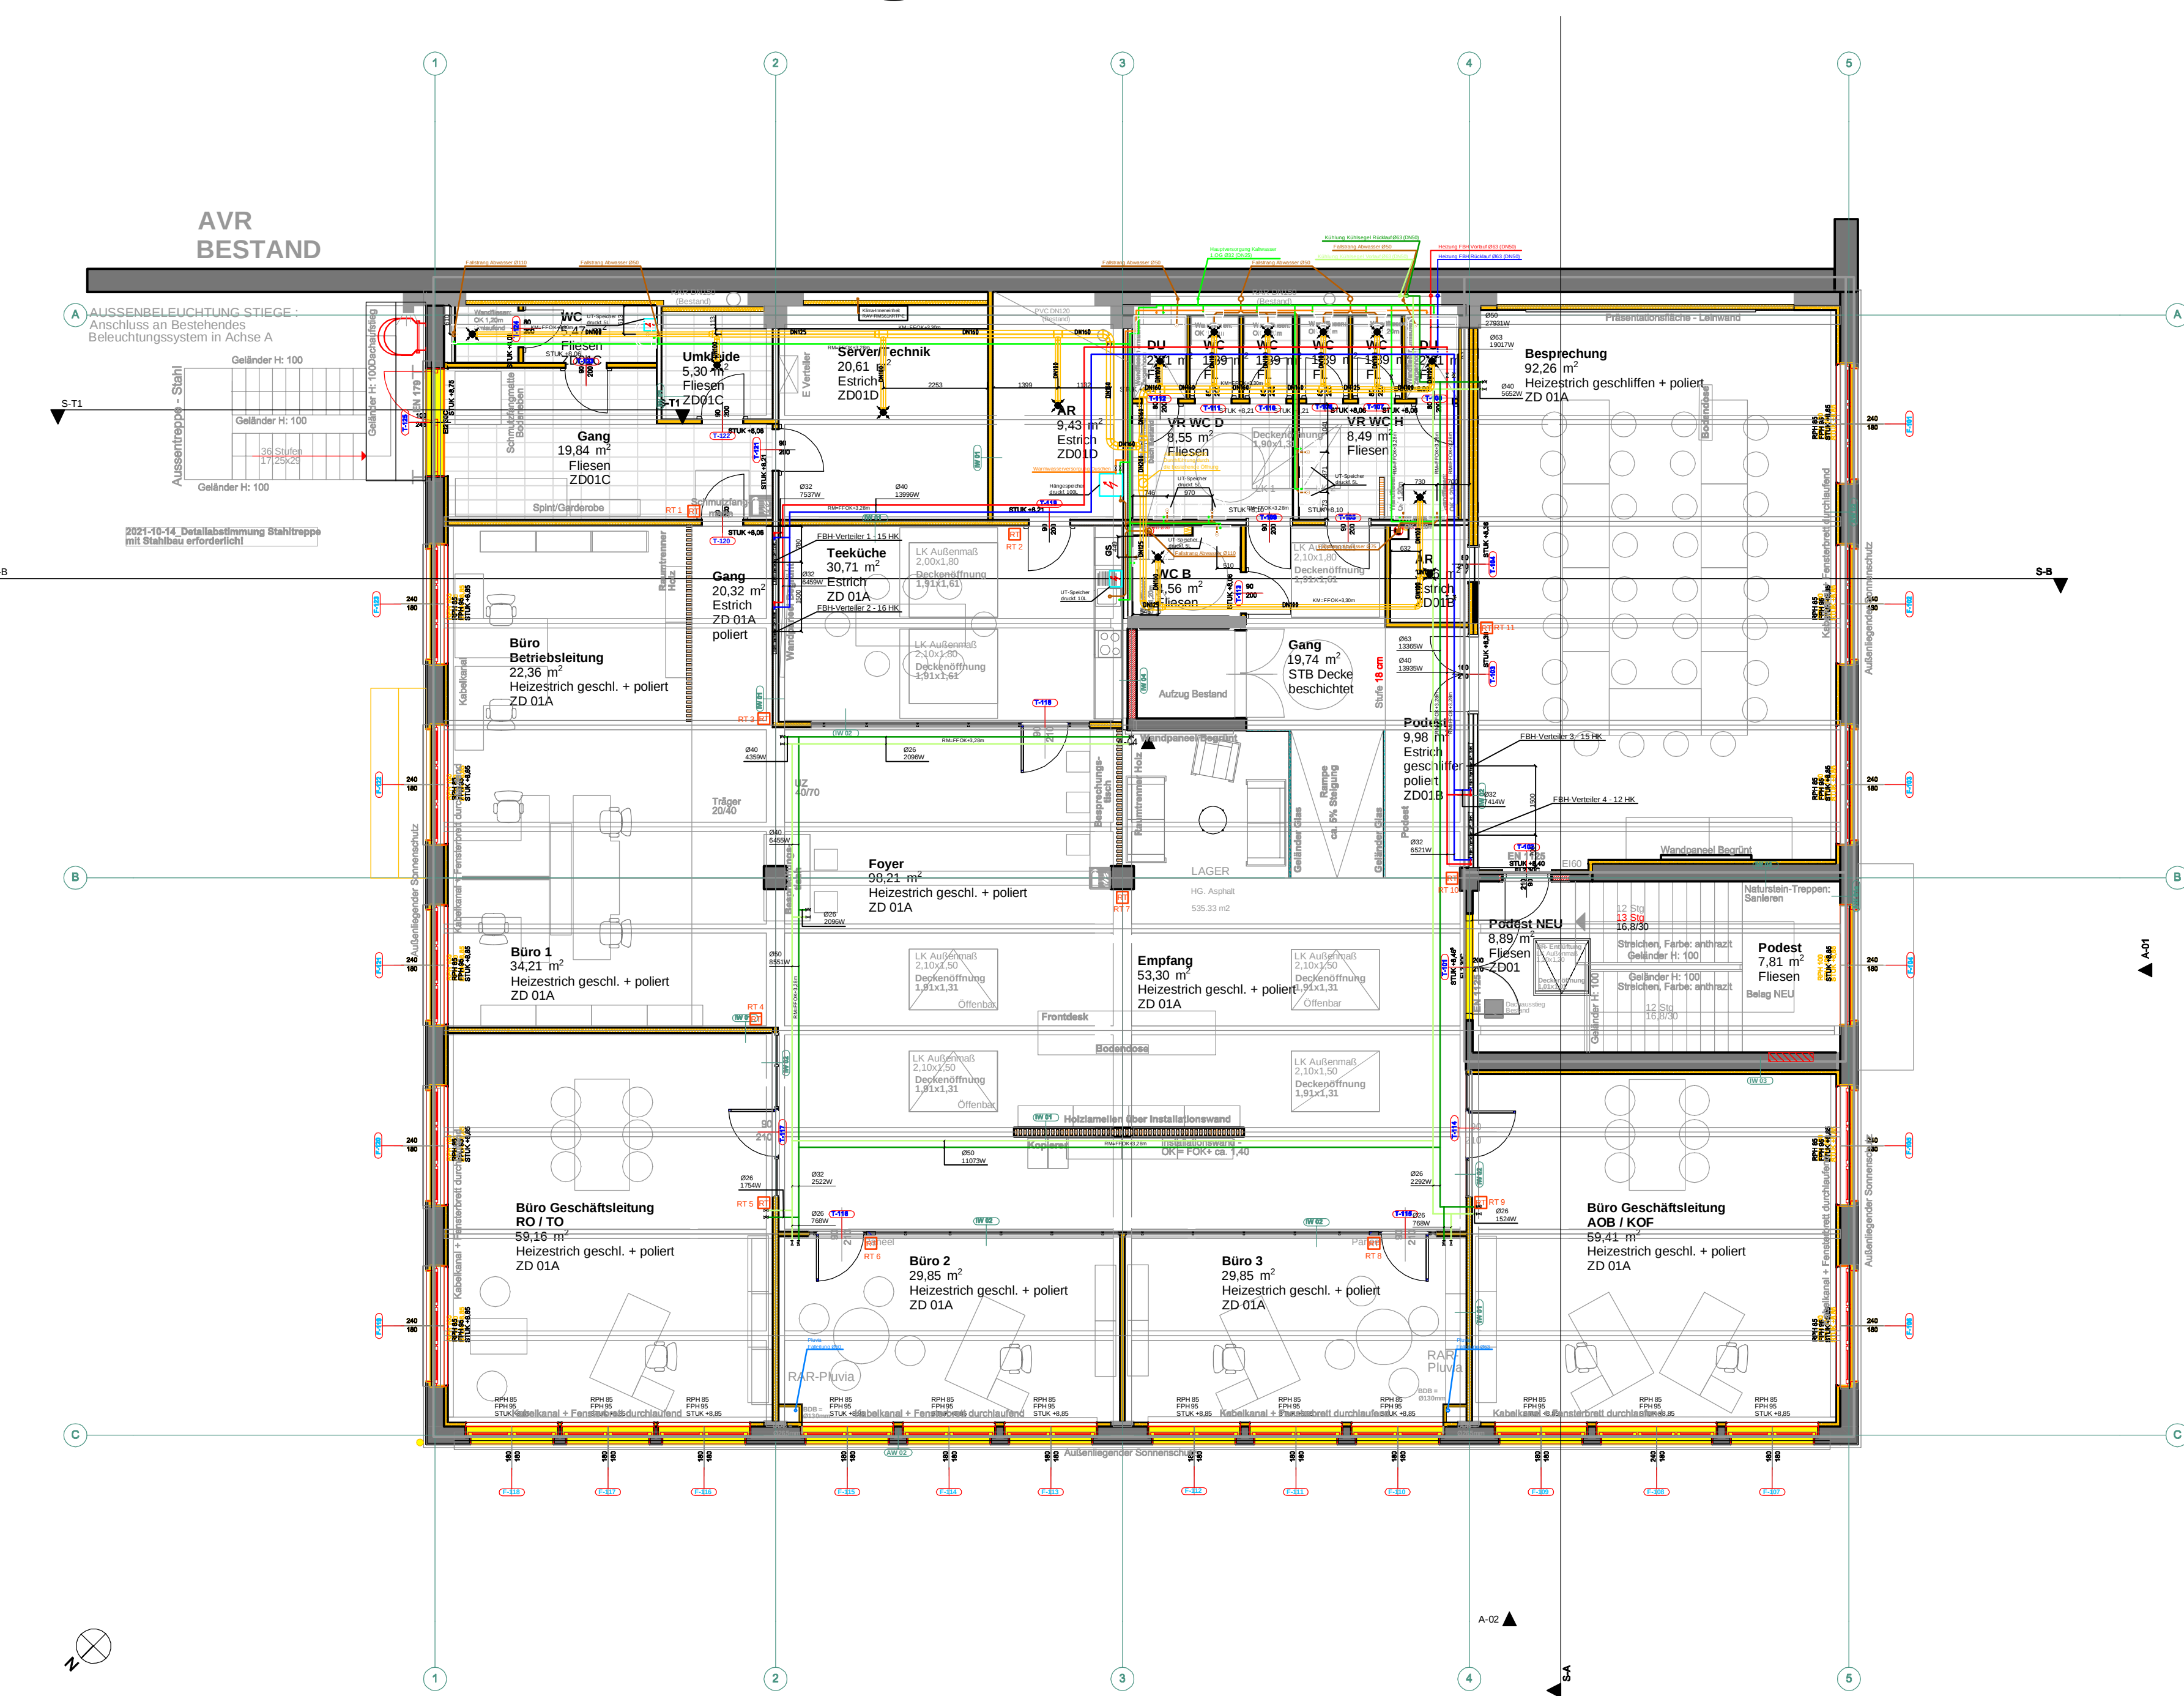


1. Obergeschoss 1:100

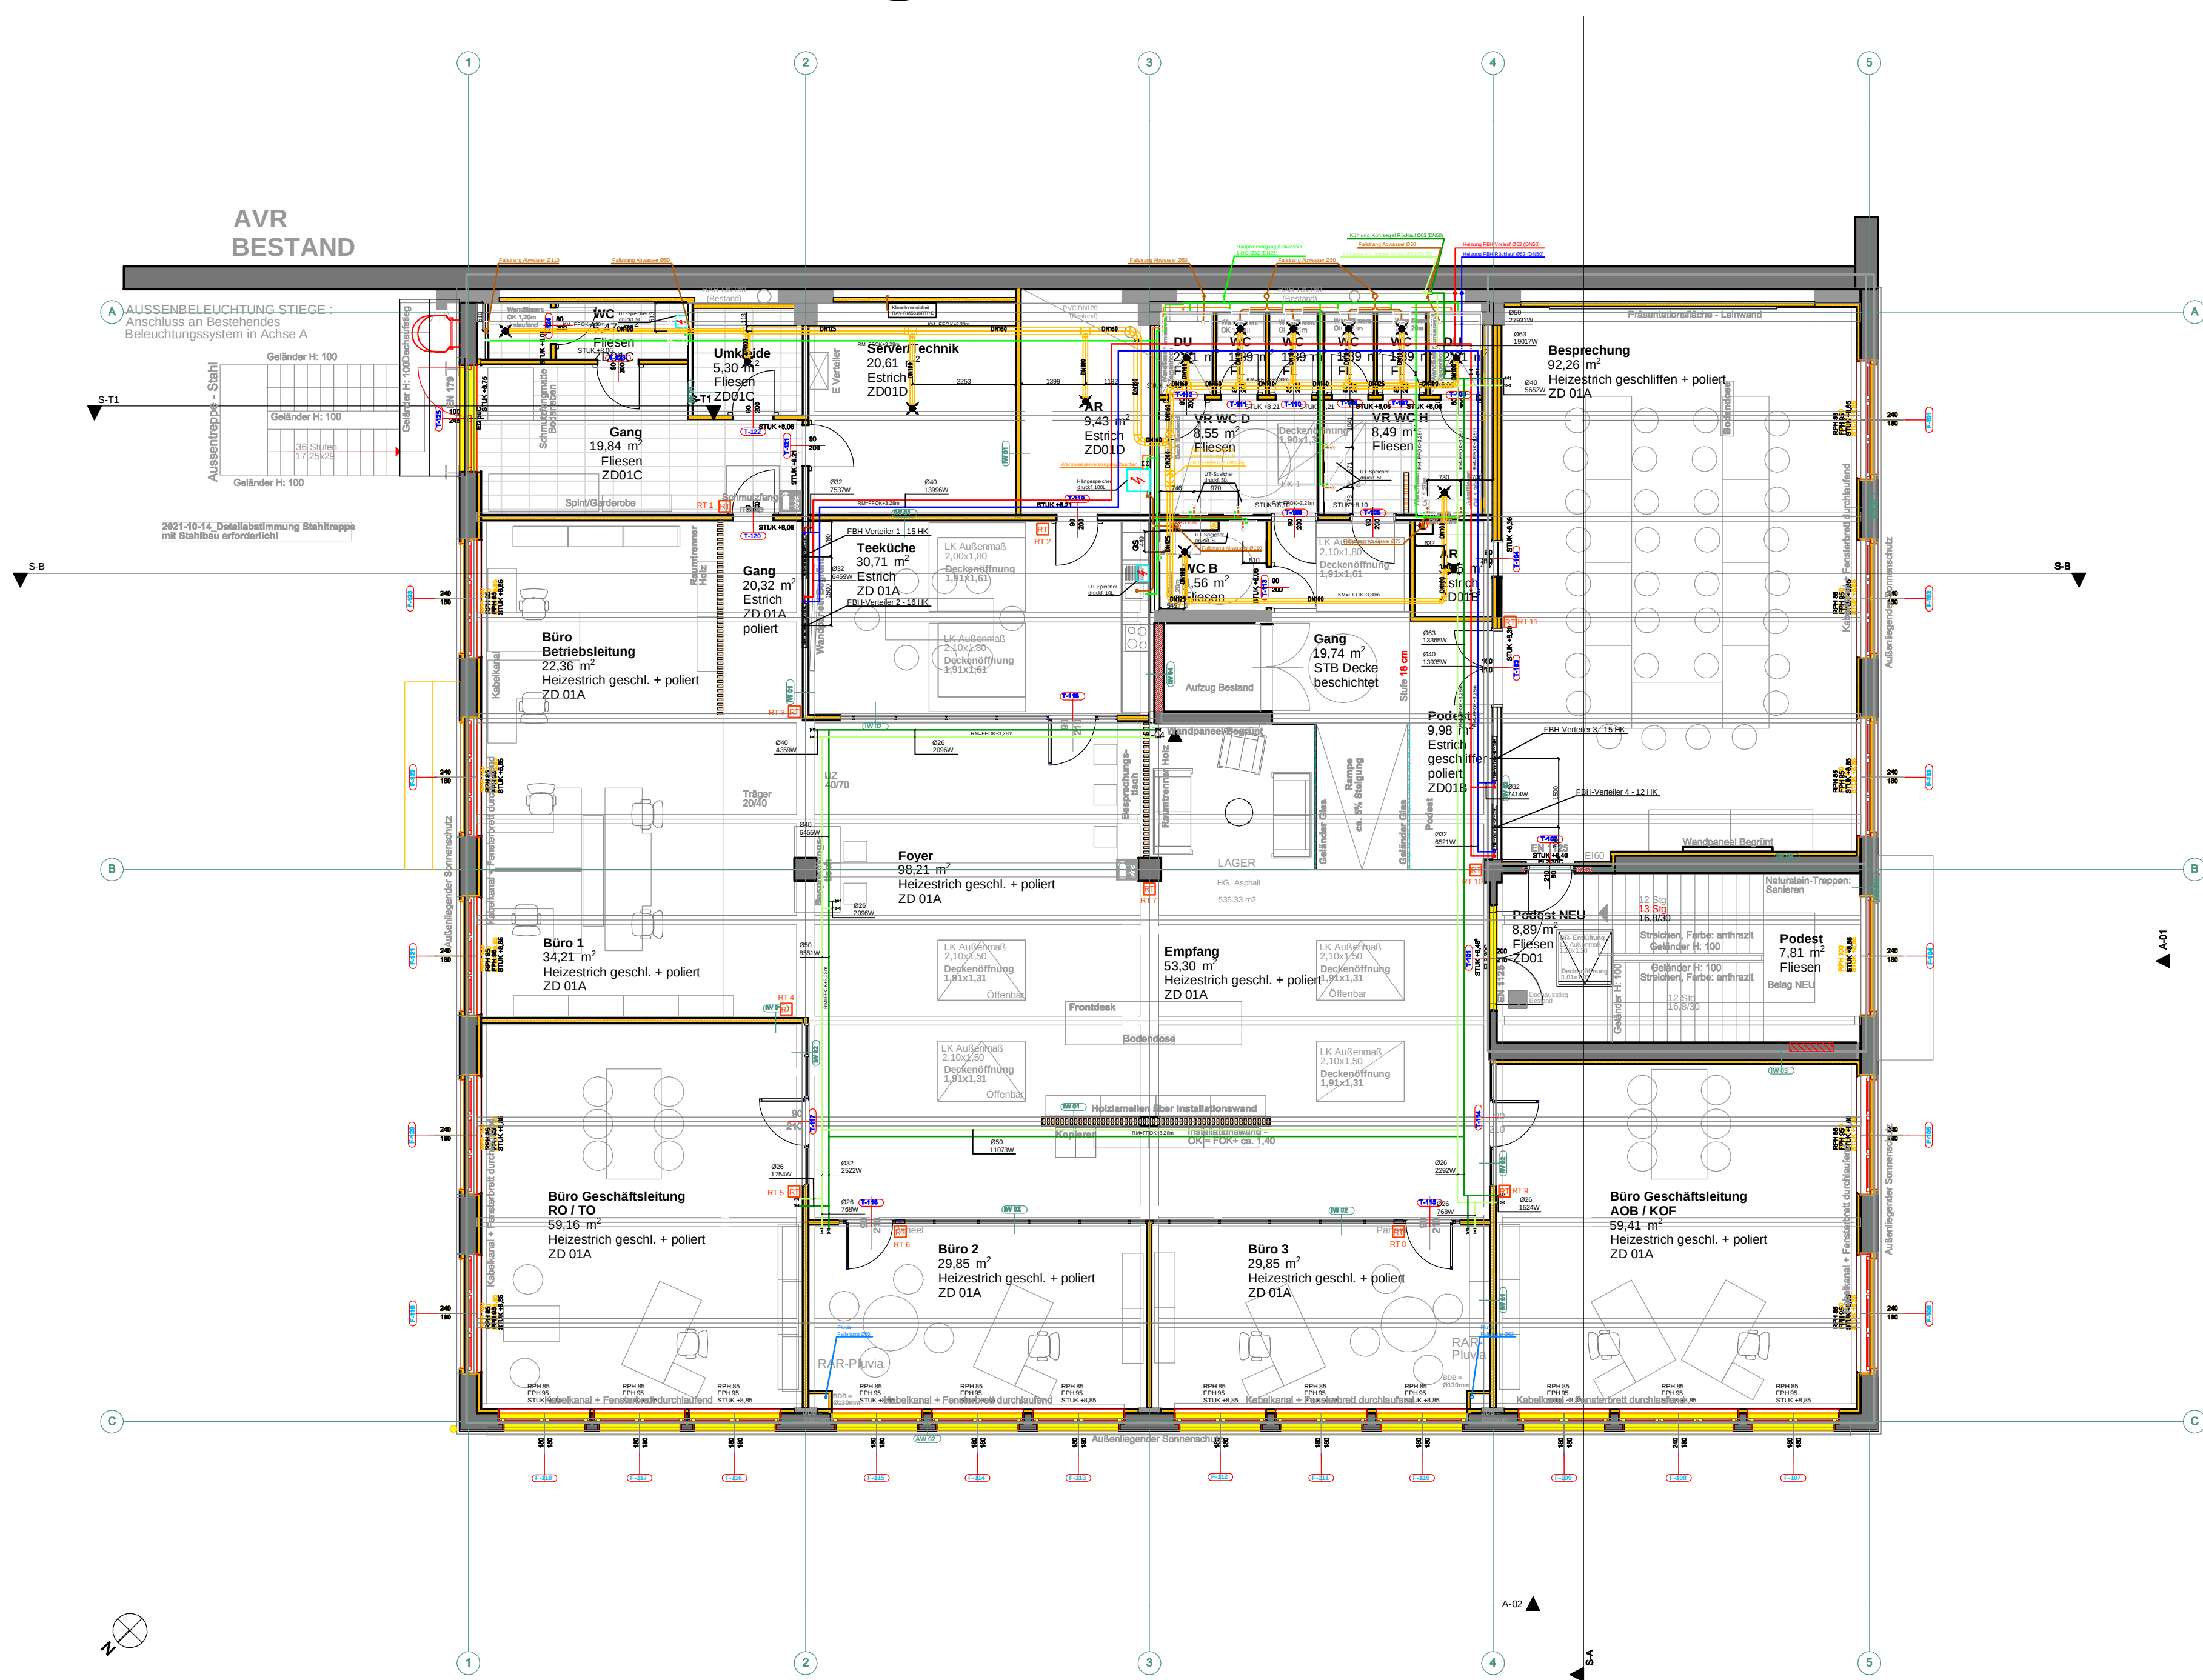

Erdgeschoss 1:100

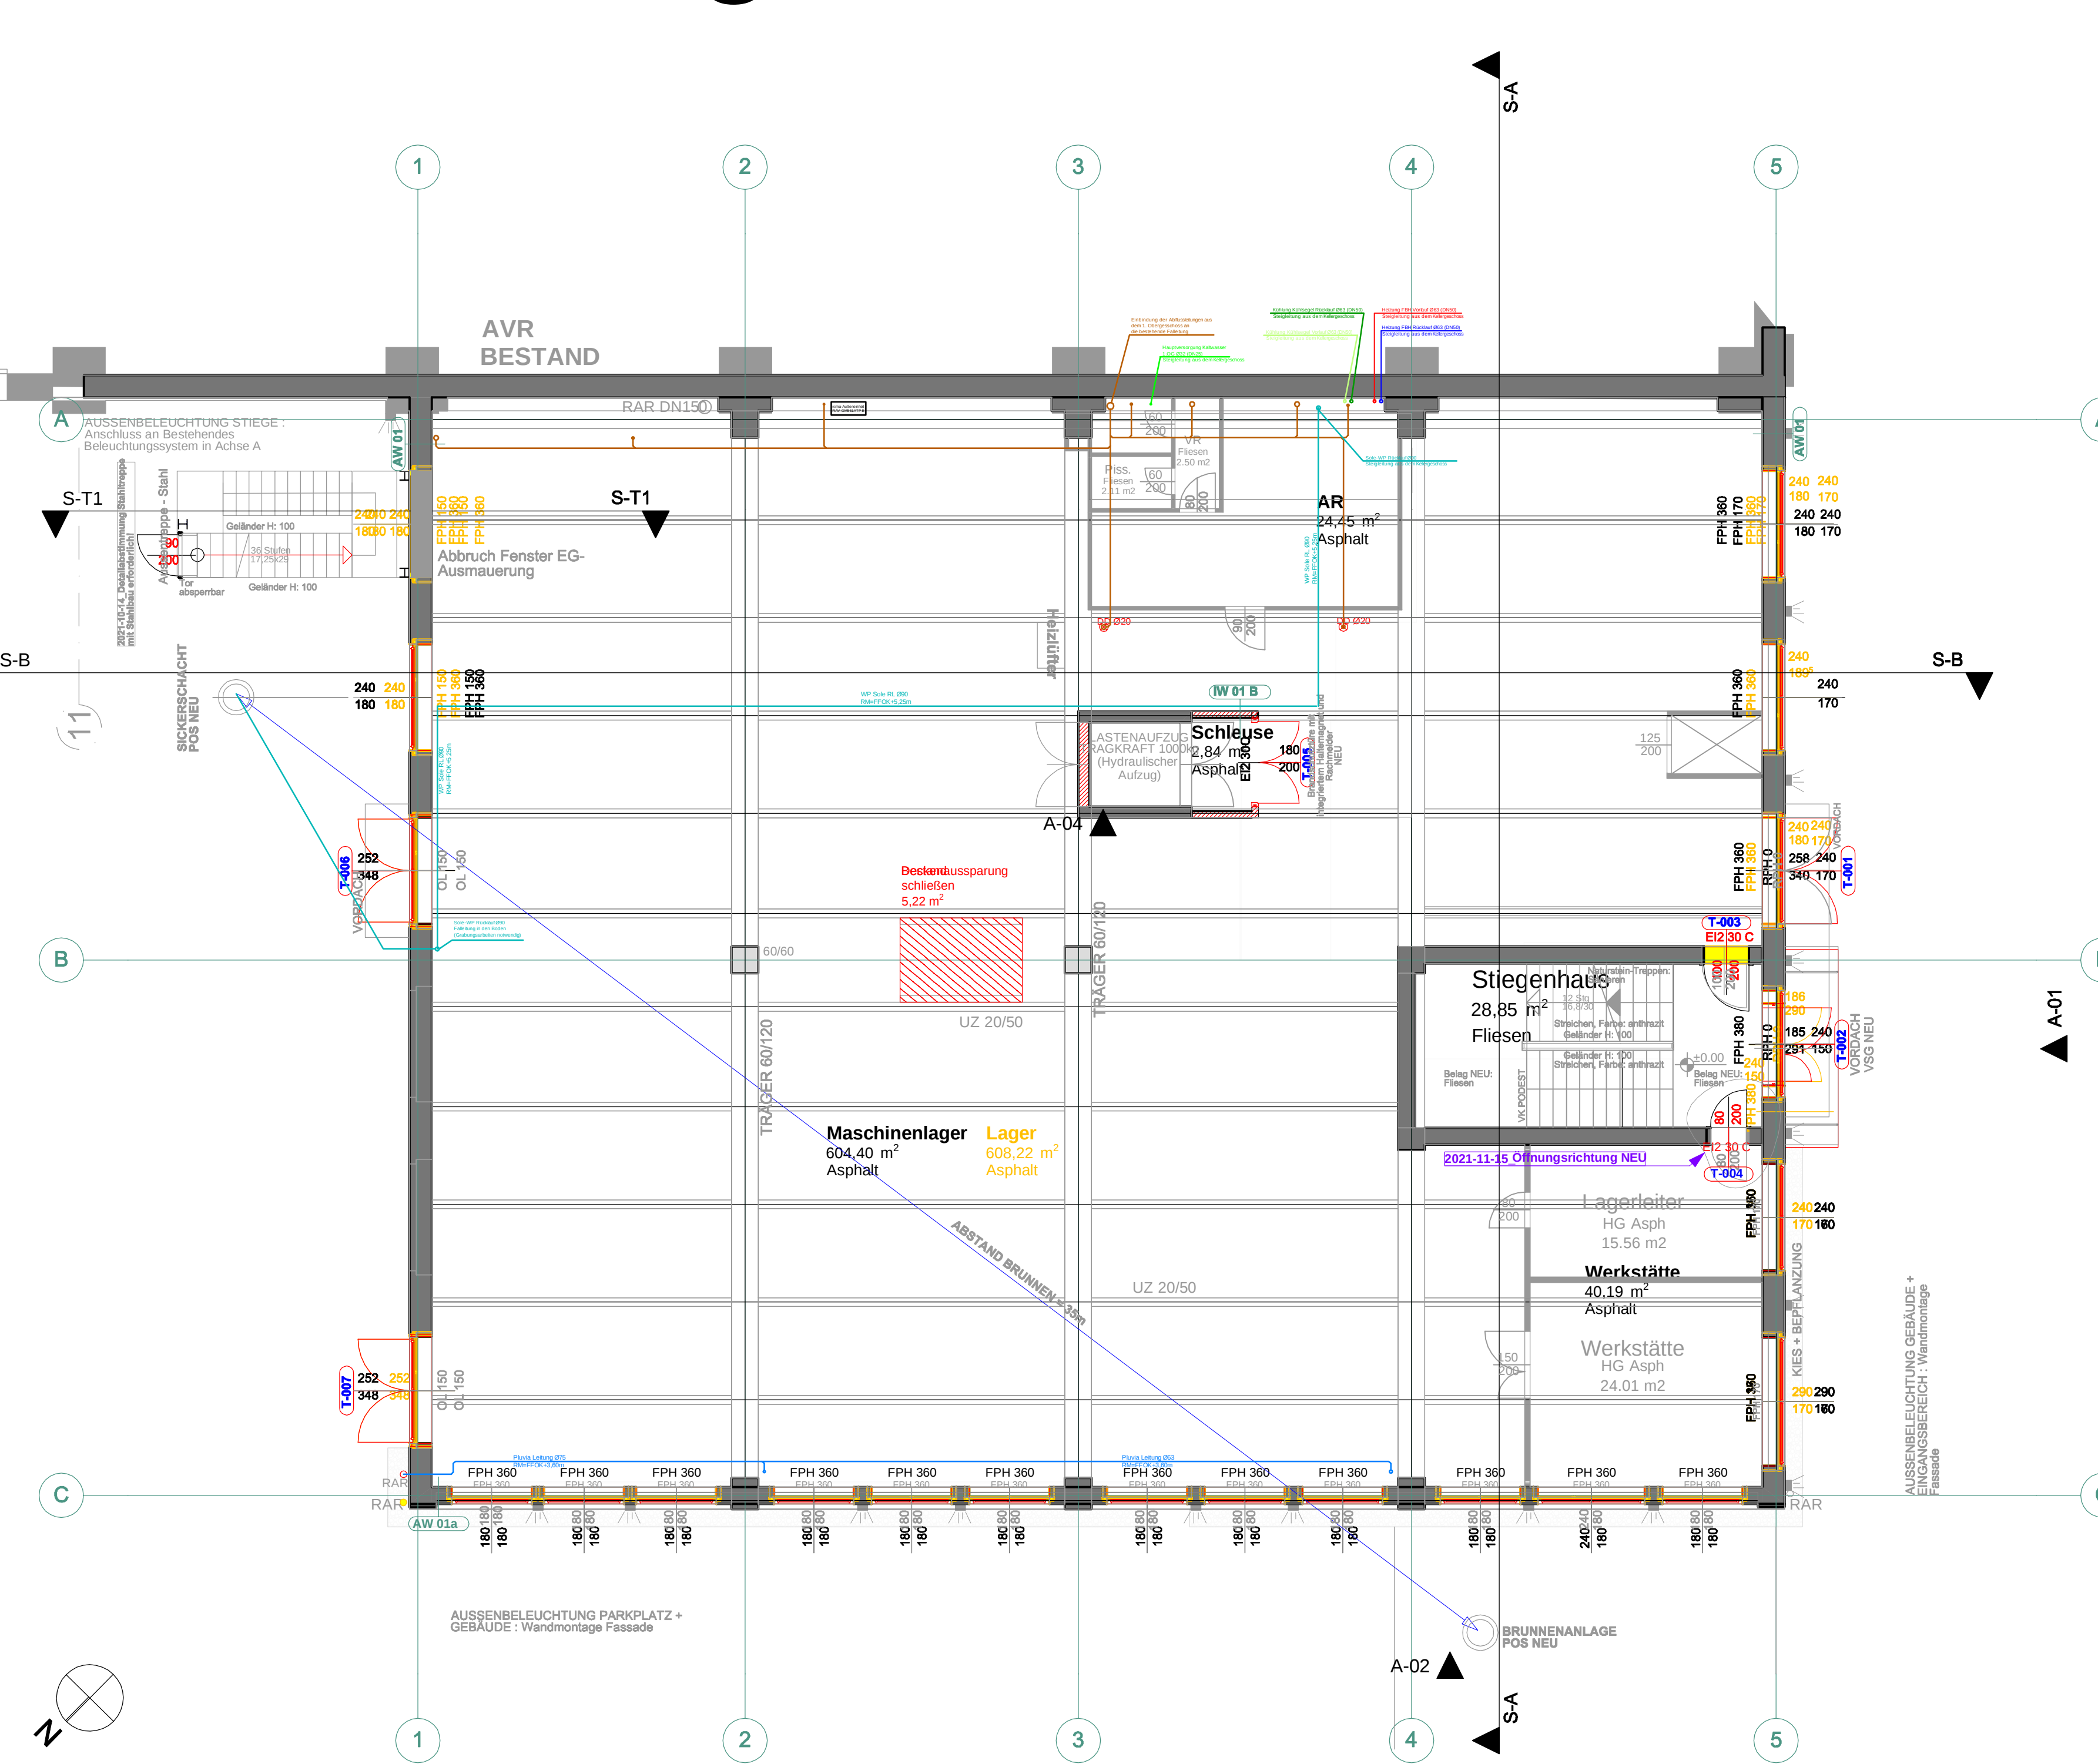

Kellergeschoß 1:100

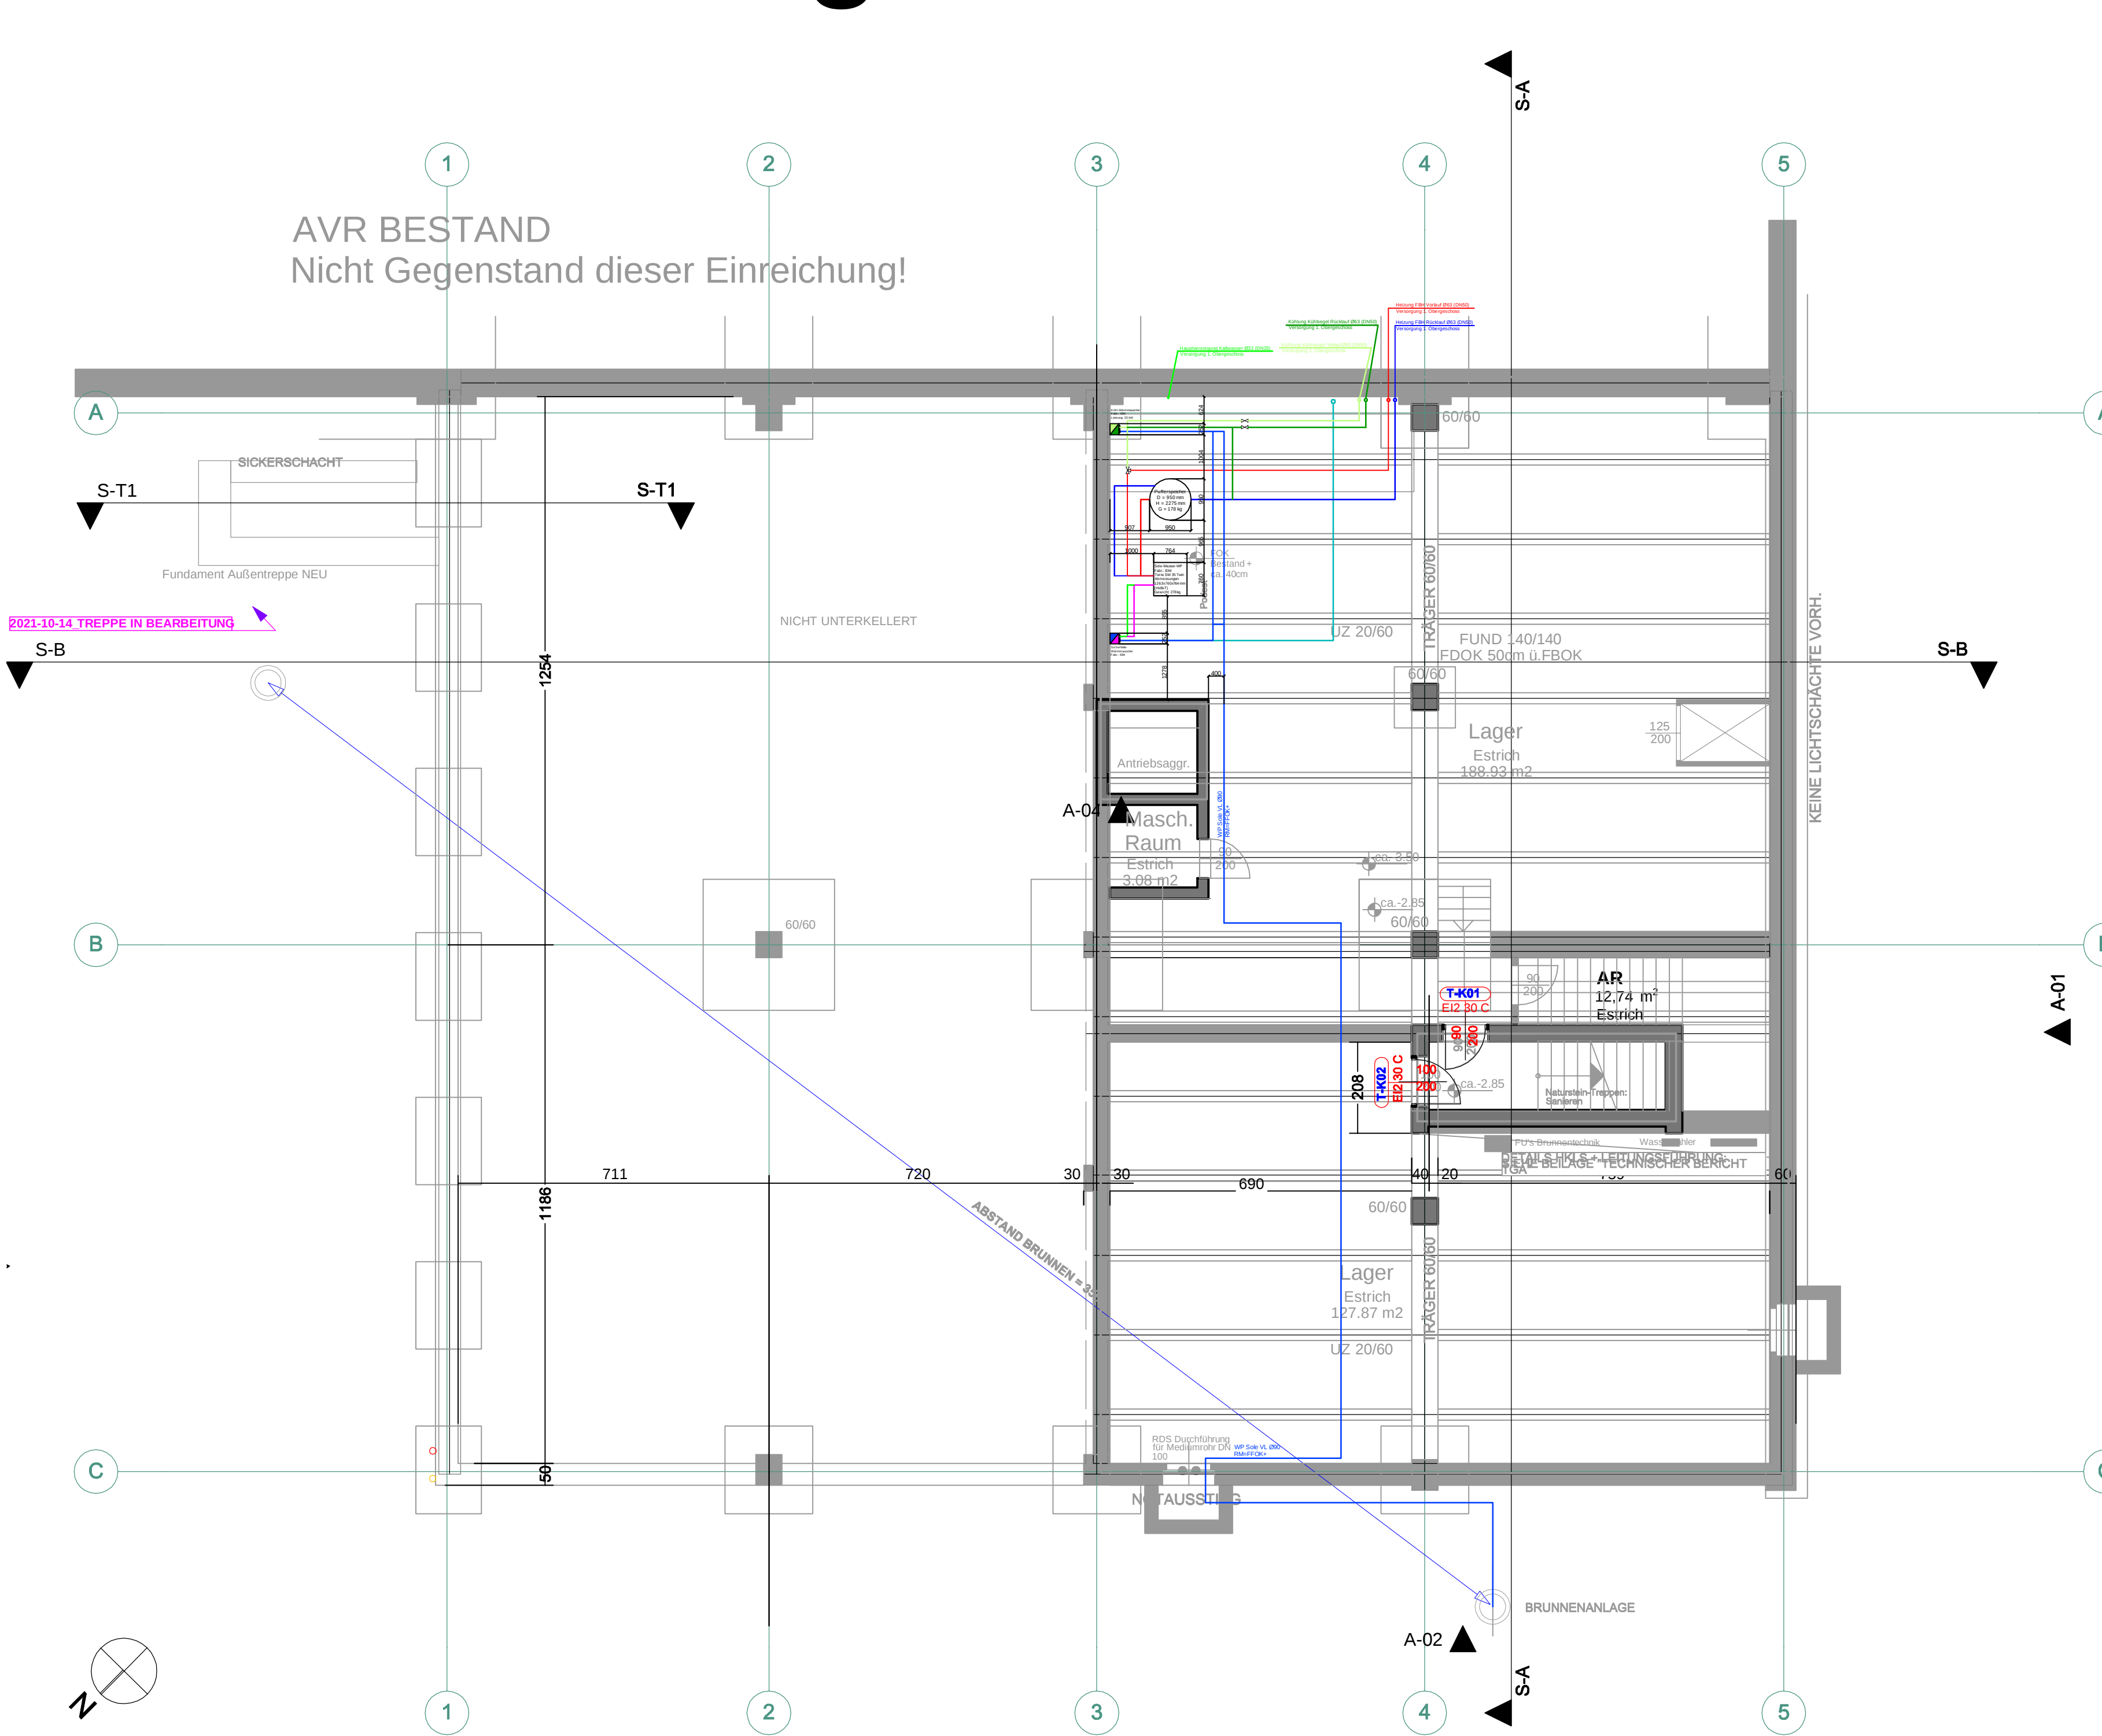

B		Änderung der Deckendurchbrüche gemäß der statischen Festlegung vom 6.12.2021				RAF		06.12.2021	
Index:		Änderung				Ges.:		Datum:	
Koordiniert mit dem FirmenGenehmigt						Datum:		Unterschrift:	
PARIE:		-							
PLANFREIGABE:									
AG:									
OMA:									
Architekt:									
TGA-Planer:									
		Anstellungsdatum: 15.11.2021							

Freigabeplan AVR GmbH 1220 Wien, Dr. Otto Neurath Gasse 7									
Caverion Caverion Österreich GmbH Laxenburger Straße 254 A - 1230 Wien Tel. 01 50 606 2694 Fax 01 50 606 - 2694 http://www.caverion.at									
Die gesamte Planung ist zu unseren Gunsten rechtlich geschützt; bei sonstiger gerichtlicher/ behördlicher Verfügung		PLANINHALT:		Grundrisse 1.OG, EG und KG Decken- und Bodendurchbrüche				Format:	
GEWERK:		BAUTEIL:		GESCHOS:		LAUFENDENUMMER		INDEX	
HKLS		B		1.OG-KG		001		B	
								PLANVERFASSER	
								Gec.: RAF	
								Datum:	
								06.12.2021	
								Projekt Nr.: 0280 1987	
								Maßstab: 1:100	