


BAUTEIL C

BAUTEIL B

BAUTEIL A

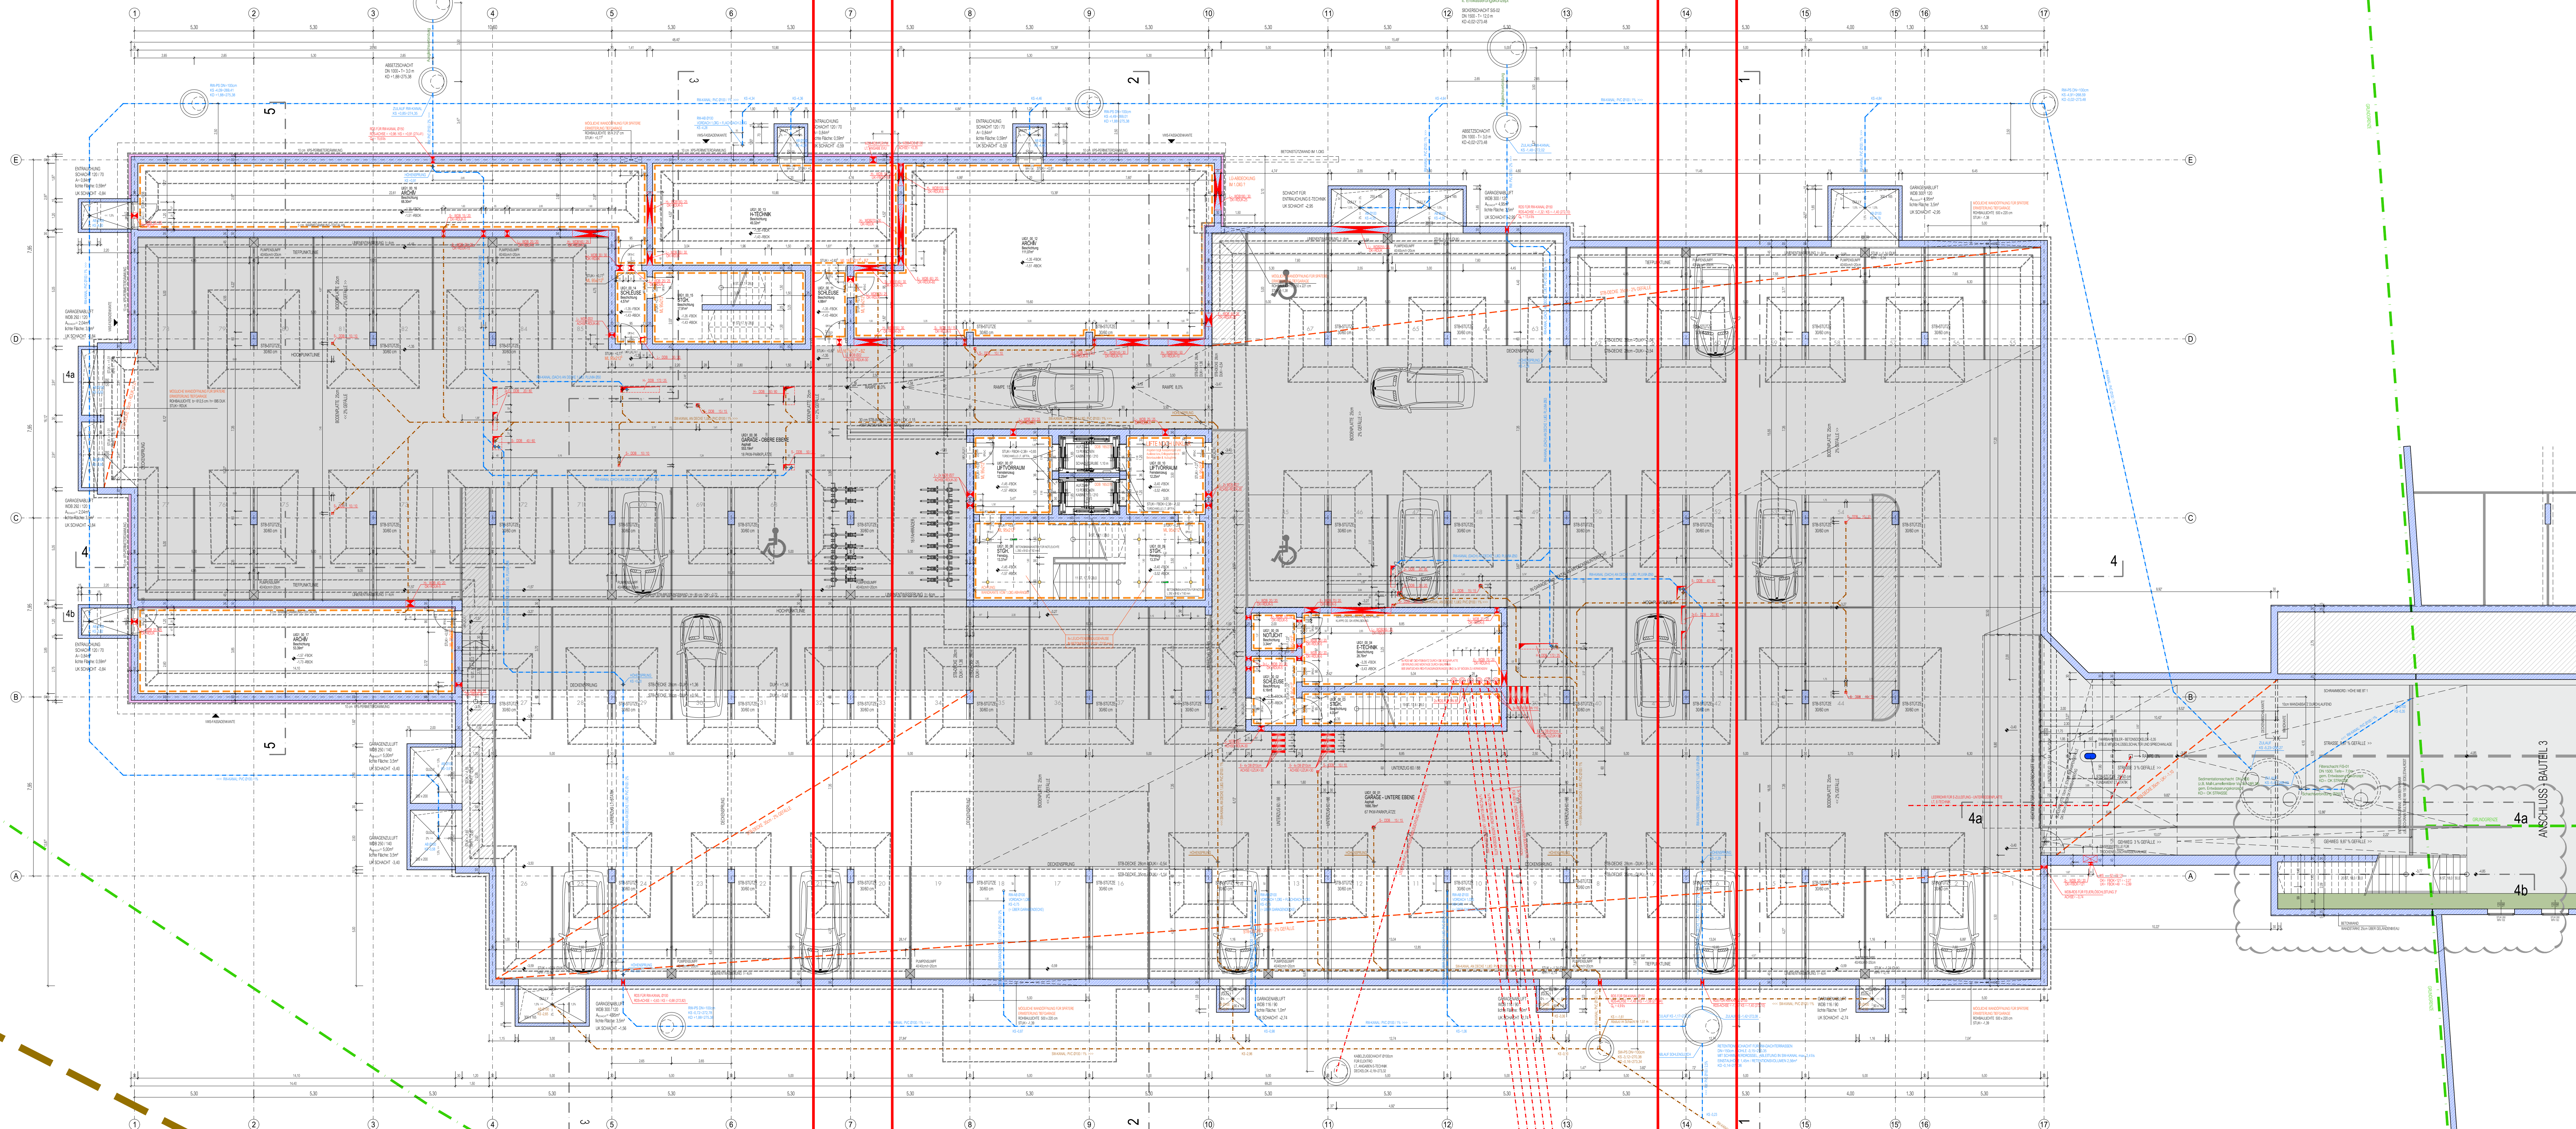

ACHTUNG:
ALLE GK-TRENNWÄNDE MIT EINER STÄRKE VON 12,5/15cm SIND MIT DOPPELTER BEPLANKUNG AUSZUFÜHREN (SPEZIELL BAD, WC, KÜCHE). IM BEREICH DES HEIZUNGSVERTEILERS IST VERTEILERSEITIG EINE DRITTE BEPLANKUNG AUSZUFÜHREN (S. DETAIL)!

SÄMTLICHE AUSFÜHRUNGSPLÄNE ANDERER GEWERKE (SPEZIELL E., H., K., L., S.) BEACHTEN! ALLE STEIGSCHÄCHTE SIND RAUMSEITIG EI 90 ABZUSCHÜTTEN (EI 90 - INST. SCHÄCHTE)! ALLE SCHÄCHTE SIND VOR DEM SCHLIESSEN VON DER OBA ABZUNEHMEN!

ALLE KOTEN SIND BEI DEN ZIEGELWÄNDEN UNVERPUTZT GERECHNET, BEI GK-WÄNDEN AB MALFERTIGER OBERFLÄCHE.

✚ EINLEGEBOSE FÜR LICHTAUSLASS IN DECKE

ÄNDERUNG

±0,00 = 273,50 m über Adria

INDEX	ÄNDERUNG	SAM	DATUM
05	AUSSENSTREPPEN UND EINFARTSBAUWERK GARAGE	SAM	19.10.2021
04	DURCHBRÜCHE IN WÄNDEN ZW. ACHSEN E/D // 7-10	SAM	11.10.2021
03	WANDSTARKE TG-EINFART ACHSE A, BAUANGABEN LOSCHWASSERLIG. ERGÄNZT	SAM	06.10.2021
02	BAUANGABEN ANGEPAßT, MÖGLICHE WANDÖFFNUNGEN FÜR GARAGENVERWERTUNG	SAM	31.08.2021
01	GARAGENVERWERTUNG ZW. ACHSEN B/E 1-4	SAM	28.07.2021

KOTEN PRÜFEN, NATURMASSE NEHMEN KOTEN DER LIFTSCHÄCHTE MIT DER LIFTFIRMA PRÜFEN! BAUANGABEN DER LIFTFIRMA BEACHTEN! BEWEHRUNGS- UND INSTALLATIONSPLÄNE VON STATIKER UND AUSFÜHRENDE FIRMEN BEACHTEN! TÜRMAßE SIND STOCKHÖHEN, FENSTERMAßE SIND ROHBAU-MAßE

FBOK	FUSSBOGENBEREICH	DOB	DECKENDURCHBRUCH
RDOK	ROHDECKENBEREICH	FSOB	FUSSBOGENDURCHBRUCH
RDUK	ROHDECKENUNTERKANTE	BE	BODENBELAG
RPH	ROHPARAPETHÖHE	WOB	WANDDURCHBRUCH
FPH	FERTIGPARAPETHÖHE	WS	WANDSCHÜTZ
STUK	STURZUNTERKANTE	FBK	FUSSBOGENKONSTR.
LIRH	LICHTE RAUMHÖHE	AR	ABFALLROHR
FOK	FUNDAMENTBEREICH	RR	REGENROHR
FLK	FUNDAMENTUNTERKANTE	PS	PUTZSCHÄCHT
FD	FUNDAMENTDURCHBRUCH	KS	KANALSÖHLE

BESTAND	GIPSKARTONPLATTEN
ABBRUCH	WD. HARTSCHAUMPLATTEN
STAHLBETON	WD. GLAS-STEINWOLLE
HOHLWAND	BRANDABSCHNITT
SICHTBETON	SCHACHT EI 90
ZIEGELMAUERWERK	GESCHOSSWEISE ABSCHÜTTUNG

BÜROGEBÄUDE HANUSCHSTRASSE

4020 Linz, Hanuschstraße
Grdstnr.: 497/1 KG: 45210 WALDEGG EZ: 3514

BAUHER: HANDELSPARK HANUSCHSTRASSE GMBH
GRUNDRISS: WEIDENSTRASSE 12
A-4222 ST. GEORGEN AN DER GUSEN
EMAIL: GEORGEN@L-BAU-ENGINEERING.AT TEL.: 07237 / 6400

GENERALPLANER UND OFFIZIELLE BAUPRÜFUNG:
L-BAU-ENGINEERING GmbH
A-4020 LINZ, COULUNSTRASSE 30a TEL.: 07232 / 604218 FAX: DW-9990
EMAIL: LINZ@L-BAU-ENGINEERING.AT WWW.L-BAU-ENGINEERING.AT

STATIK: SCHINDLER ZT GmbH
DR. MÜLLER - PLATZ 1
4710 GRIESKIRCHEN
TEL: 07248 / 840 91-0 FAX: DW-9
EMAIL: OFFICE@IS-SCHINDLER.AT

BAUPHYSIK: TAS BAUPHYSIK GmbH
WELSERSTRASSE 35-39
4080 LEONDING
TEL: 07242 / 67 51 67-0 FAX: DW-5
EMAIL: OFFICE@TAS-BAUPHYSIK.COM

HAUSTECHNIK: TB WIESAUER INGENIEURBÜRO
LINZERSTRASSE 65
4040 VÖCKLABRUCK
TEL: 07672 / 720 60 60 FAX: DW-69
EMAIL: OFFICE@WIESAUER.CO.AT

BRANDSCHUTZ: FIRE X - GREBLEHNER GmbH
SCHUTZSTRASSE 4
4080 LEONDING
TEL: 07672 / 670 500 FAX: DW-17
EMAIL: OFFICE@FIREX.AT

PLANBEZEICHNUNG: **1. UNTERIRDISCHES GESCHOSS**

DATE: 26.05.2021 MAßSTAB: 1:100 INGEBAU: 19.10.2021

PLANUMMER: ARC_RP_G_UG1_101_F_05 GEZEICHNET: 05

PLANART: ROHBAUPOLIERPLAN GEPRÜFT: