
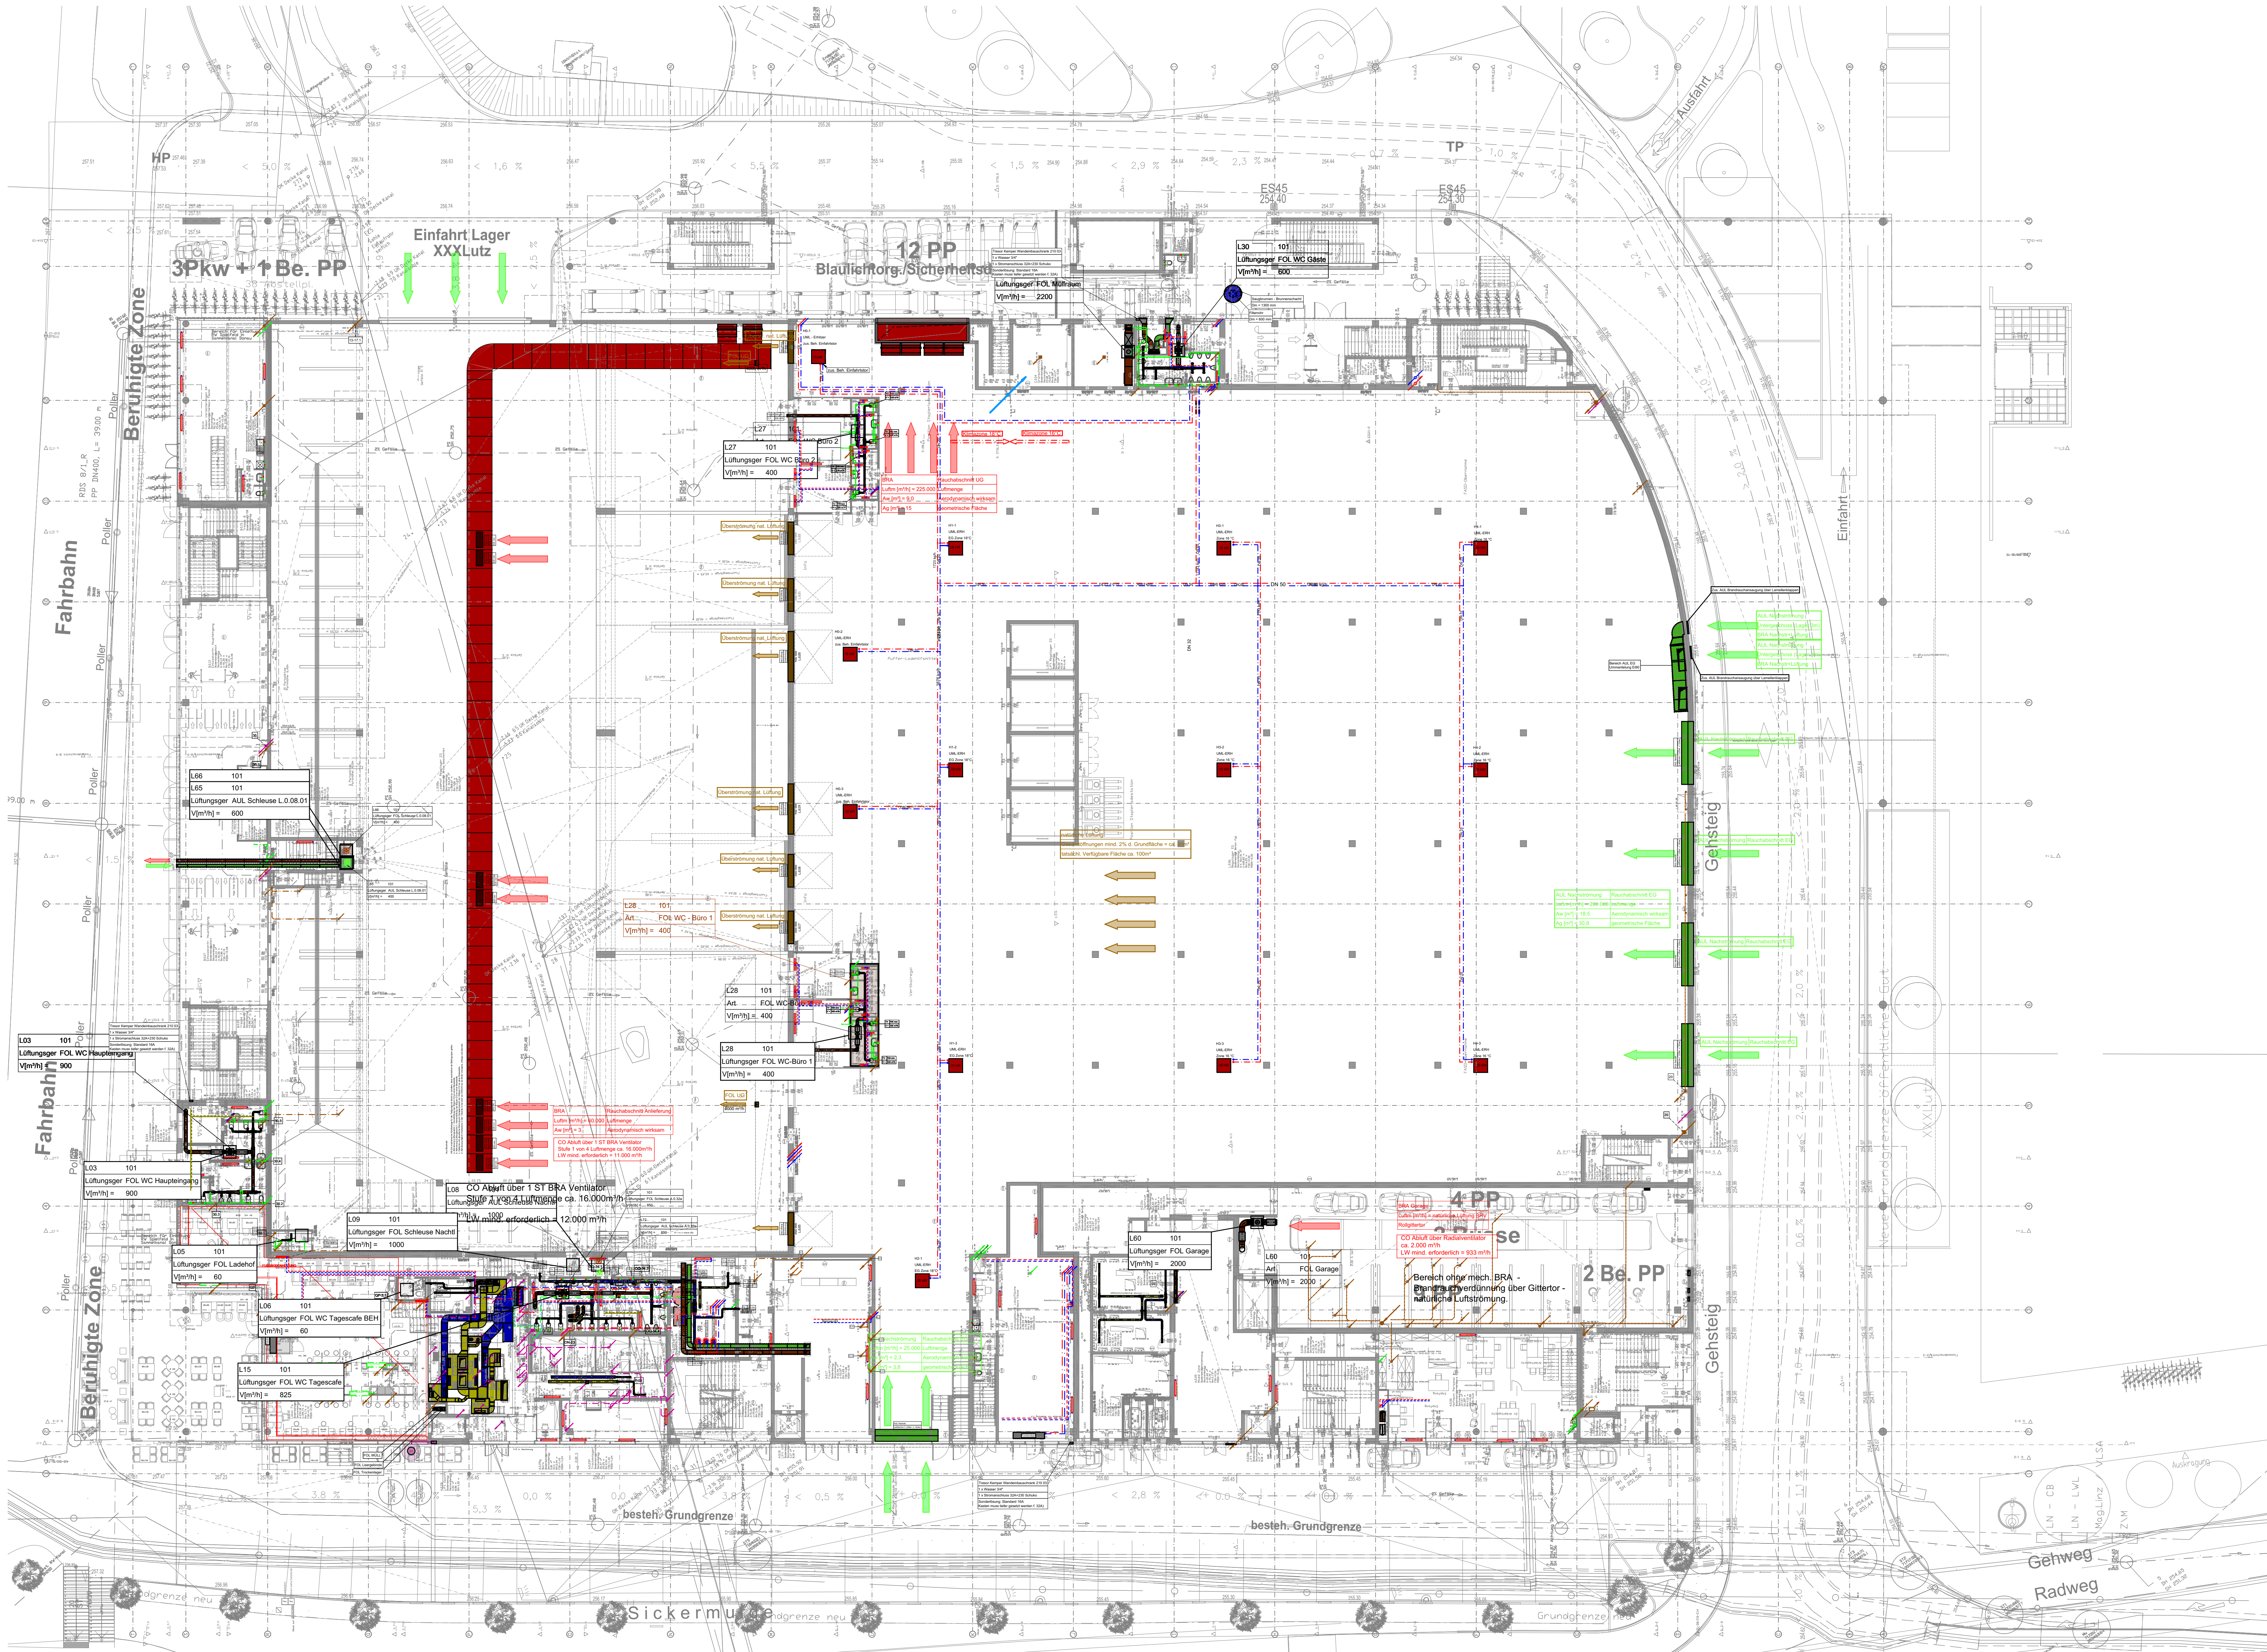
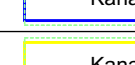


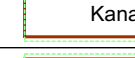

NR	LEGENDE SANITÄR		
S1	KALTWASSER	 Boden  Decke	
S2	WARMWASSER	 Boden  Decke	
S3	ZIRKULATION	 Boden  Decke	
S4	KW Enthärtet	 Boden  Decke	
S5	KW 0° dH	 Boden  Decke	
S4	SCHMUTZWASSER	 Boden  Decke	
S5	ENTL. SCHMUTZWASSER	 Boden  Decke	
NR	LEGENDE HEIZUNG KÄLTE		
H1	HEIZUNG VORLAUF	 Boden  Decke	
H2	HEIZUNG RÜCKLAUF	 Boden  Decke	
H3	KÄLTE VORLAUF	 Boden  Decke	
H4	KÄLTE RÜCKLAUF	 Boden  Decke	
H5	KÄLTEMITTEL VORLAUF	 Boden  Decke	
H6	KÄLTEMITTEL RÜCKLAUF	 Boden  Decke	
H7	DAMPF	 Boden  Decke	
H8	KONDENSAT DAMPF	 Boden  Decke	
NR	LEGENDE LÜFTUNG		
L1	ZULUFT (SUP) 	 	
L2	ABLUF (ETA) 	 	
L3	AUSSENLUFT (ODA) 	 	
L4	FORTLUFT (EHA) 	 	
L5	UMLUF (RCA) 	 	
L6	ÜBERSTRÖMLUF (TRA) 	 	
L7	SCHALLDÄMPFER 		
L8	BRANDSCHUTZKLAPPE 		
L9	VOLUMENSTROMREGLER VAR. 		
L10	VOLUMENSTROMREGLER KONST. 		
L11	SEGELTUCHSTUTZEN 		
L11	RÜCKSCHLAGKLAPPE 		
L12	Überströmung Primär, A _{res} = 140cm²; Türspalt 2 cm  		
Index	Benennung	Datum	Name
a	Bauangaben	19-05-22	BG
b	Änderungen Lüftung Lutz Besprechung AI	26-05-22	BG
c	AB+KW Gastro EG Restaurant BAR+ Clubraum	30-05-22	BG
d	AW Bereich BAR Nachtleben Angaben LSD	01-06-22	BG
e	Änderungen Bauangaben D/5-14	09-06-22	BG
f	AUL Ansaugung Lager UG 3m	05-07-22	BG
g	Aufstandsbögen SW	12-07-22	BG
h			
i			
j			
k			
l			

Neubau Donauparkstadion

(101) ERDGESCHOSS

Grundrisse - Schnitte

05_Projektplanung HKLS

Bauherr:

ArchitektMergels & Mauch Architects ZT GmbH

Datum:

11-10-21

Name:

Bergl

Maßstab:

1:200 (1:100)

Änderungen:

Zeichnungs-Nr.:

101_hkls_05

ib-binggl

Technoparkstr 4

5310 Mondsee

ib binggl

Planung Gebäudetechnik