


AG A2013

17.70

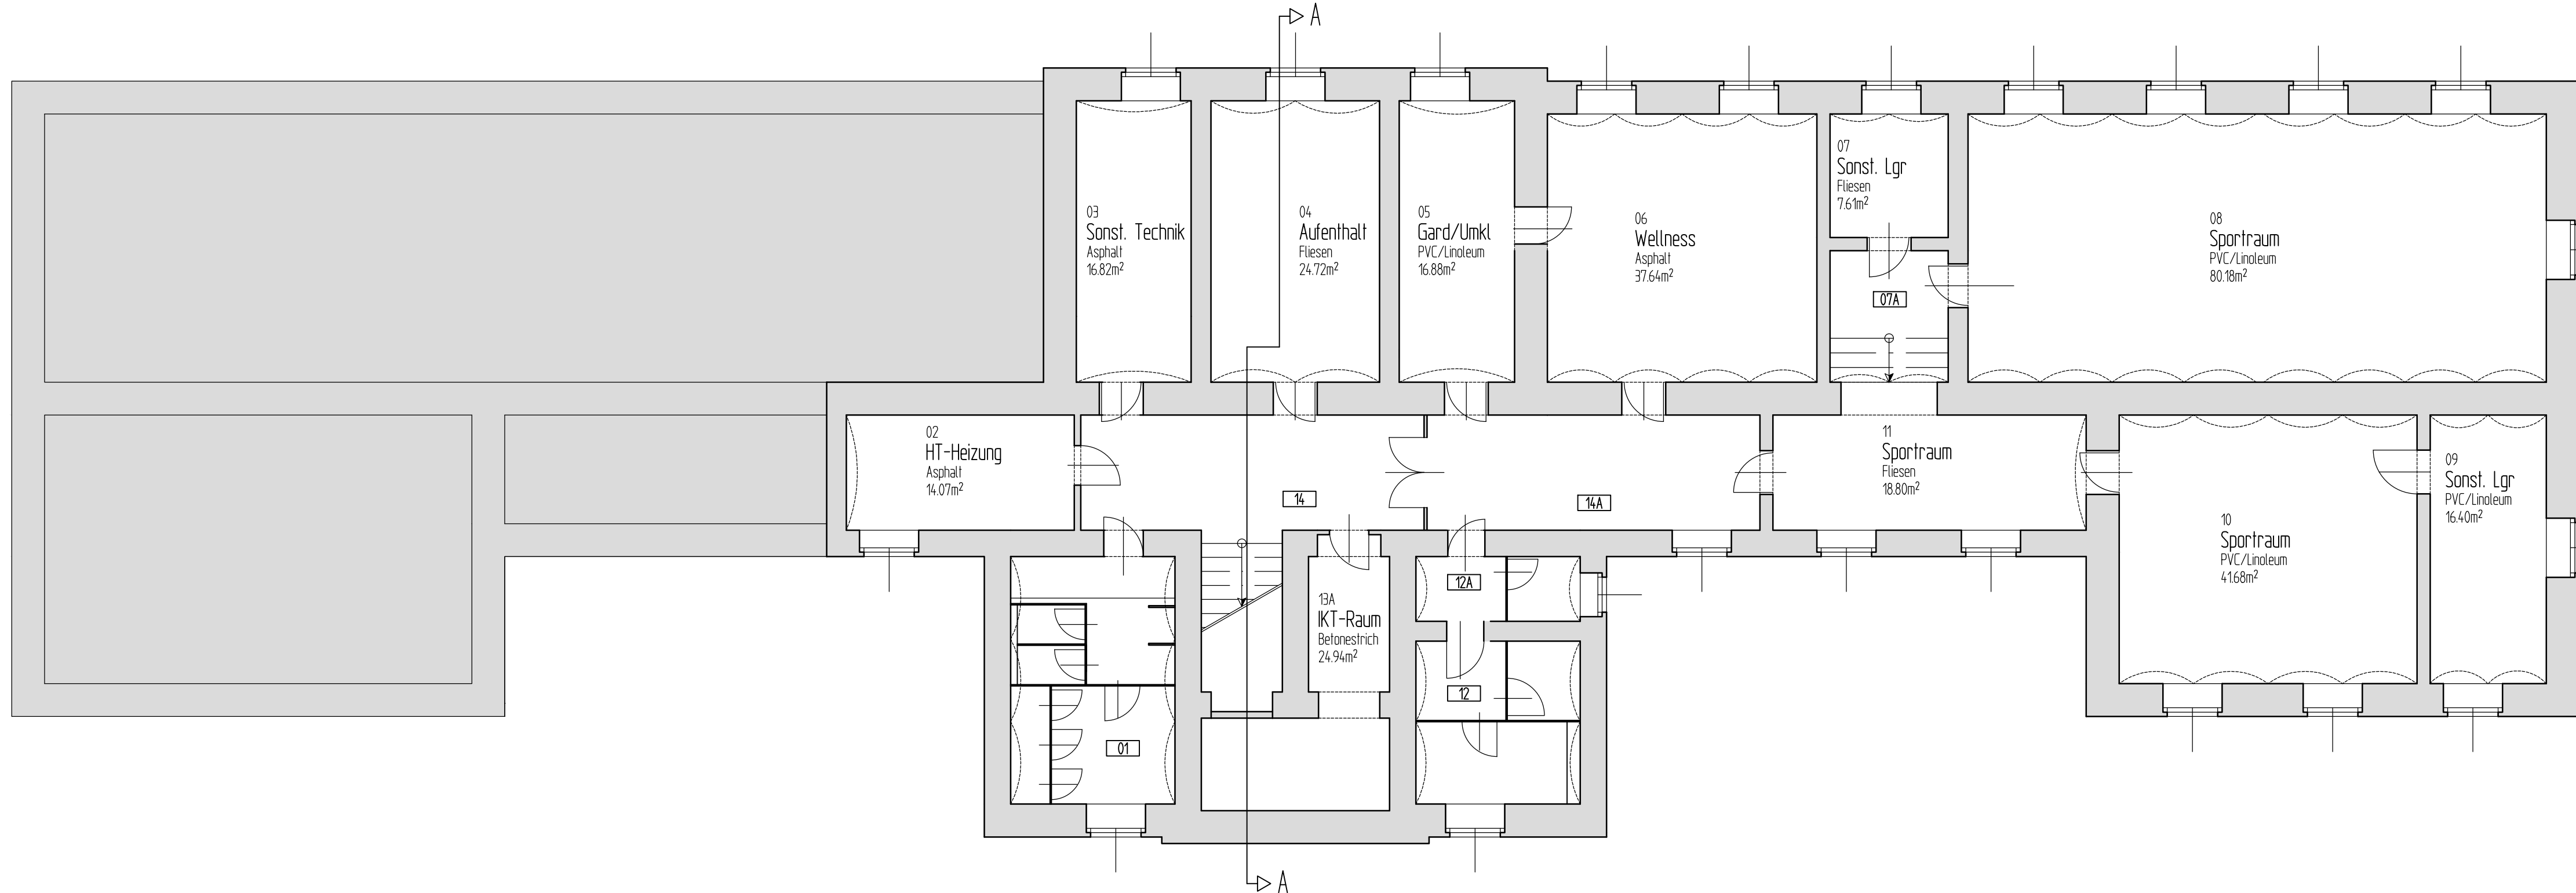

14A
Sportraum
Asphalt
19.99m²

14
Gang
Fliesen
20.59m²

12A
WC D
Asphalt
5.55m²

12
Dusche D
Fliesen
13.95m²

07A
Vorraum
PVC/Linoleum
8.10m²

01
WC H
Fliesen
21.19m²



MILITÄRISCHES IMMOBILIENMANAGEMENT
1090 WIEN, Roßauer Lände 1


PARIE

VPW KASERNE (1N01)

VEGA-PAYER-WEYPRECHT KASERNE
1140 WIEN
Breitenseer Str. 61

BÜRO- UND SCHULGEBÄUDE (012)

Übersichtslageplan

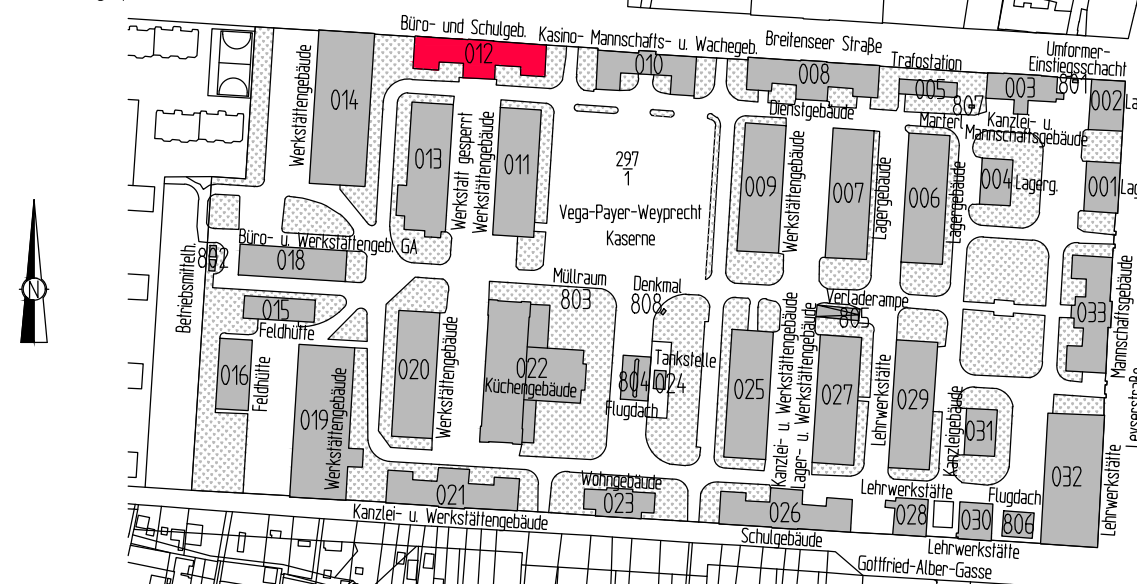

Planverfasser:

MSZ1 - WIEN

1090 WIEN, Roßauer Lände 1

Tel.: 05 0201 / 10 - 39400

Gst. Nr.: 297/1

EZ.: 344

KG.: 01202

NEUBAU

NUTZERPLAN

GRUNDRISS 1. UNTERGESCHOSS

Maßstab: 1:100

GRUNDZAHL	PLANNUMMER	Pl.Nr. d. AN
698480	1N01-012-UG01-B	---
LIEGEV	Objekt	Inhalt

Index	Planerstellung/Änderungen	Datum	Gez.	Gen.
001	Ersterstellung RL CAD-Hochbau 1988	1998	HIHO	HGVBS
002	Anpassung von RL CAD-Hochbau 1998 auf BMLV RL CAD-Hochbau 2004	25.05.2007	HIHO	HGVBS
003	Anpassung an Bestand Fa. Risk	16.05.2011	Risk Control	Risk Control
004	Aktualisierung IDB-Raumstempel	22.09.2014	Schwerdtner	MIM
005	Aktualisierung lt. Begehung	19.04.2016	Schwerdtner	MIM

Pfad: F:\MSZ01 Wien\40 - CAD\Bestand\1N01 - VPW Kas\012 - Mannschaftsgebäude

- 13A

IKT-Raum

Betonestrich

24.94m²

01

WC H

Fliesen

21.19m²

14

Gang

Fliesen

20.59m²

02

HT-Heizung

Asphalt

14.07m²

14A

Sportraum

Asphalt

19.99m²

03

Sonst. Technik

Asphalt

16.82m²

04

Aufenthalt

Fliesen

24.72m²

05

Gard/Umkl

PVC/Linoleum

16.88m²

06

Wellness

Asphalt

37.64m²

07

Sonst. Lgr

Fliesen

7.61m²

07A

Vorraum

PVC/Linoleum

8.10m²

09

Sonst. Lgr

PVC/Linoleum

16.40m²

11

Sportraum

Fliesen

18.80m²

12

Dusche D

Fliesen


13.95m²

12A

WC D

Asphalt

5.55m²

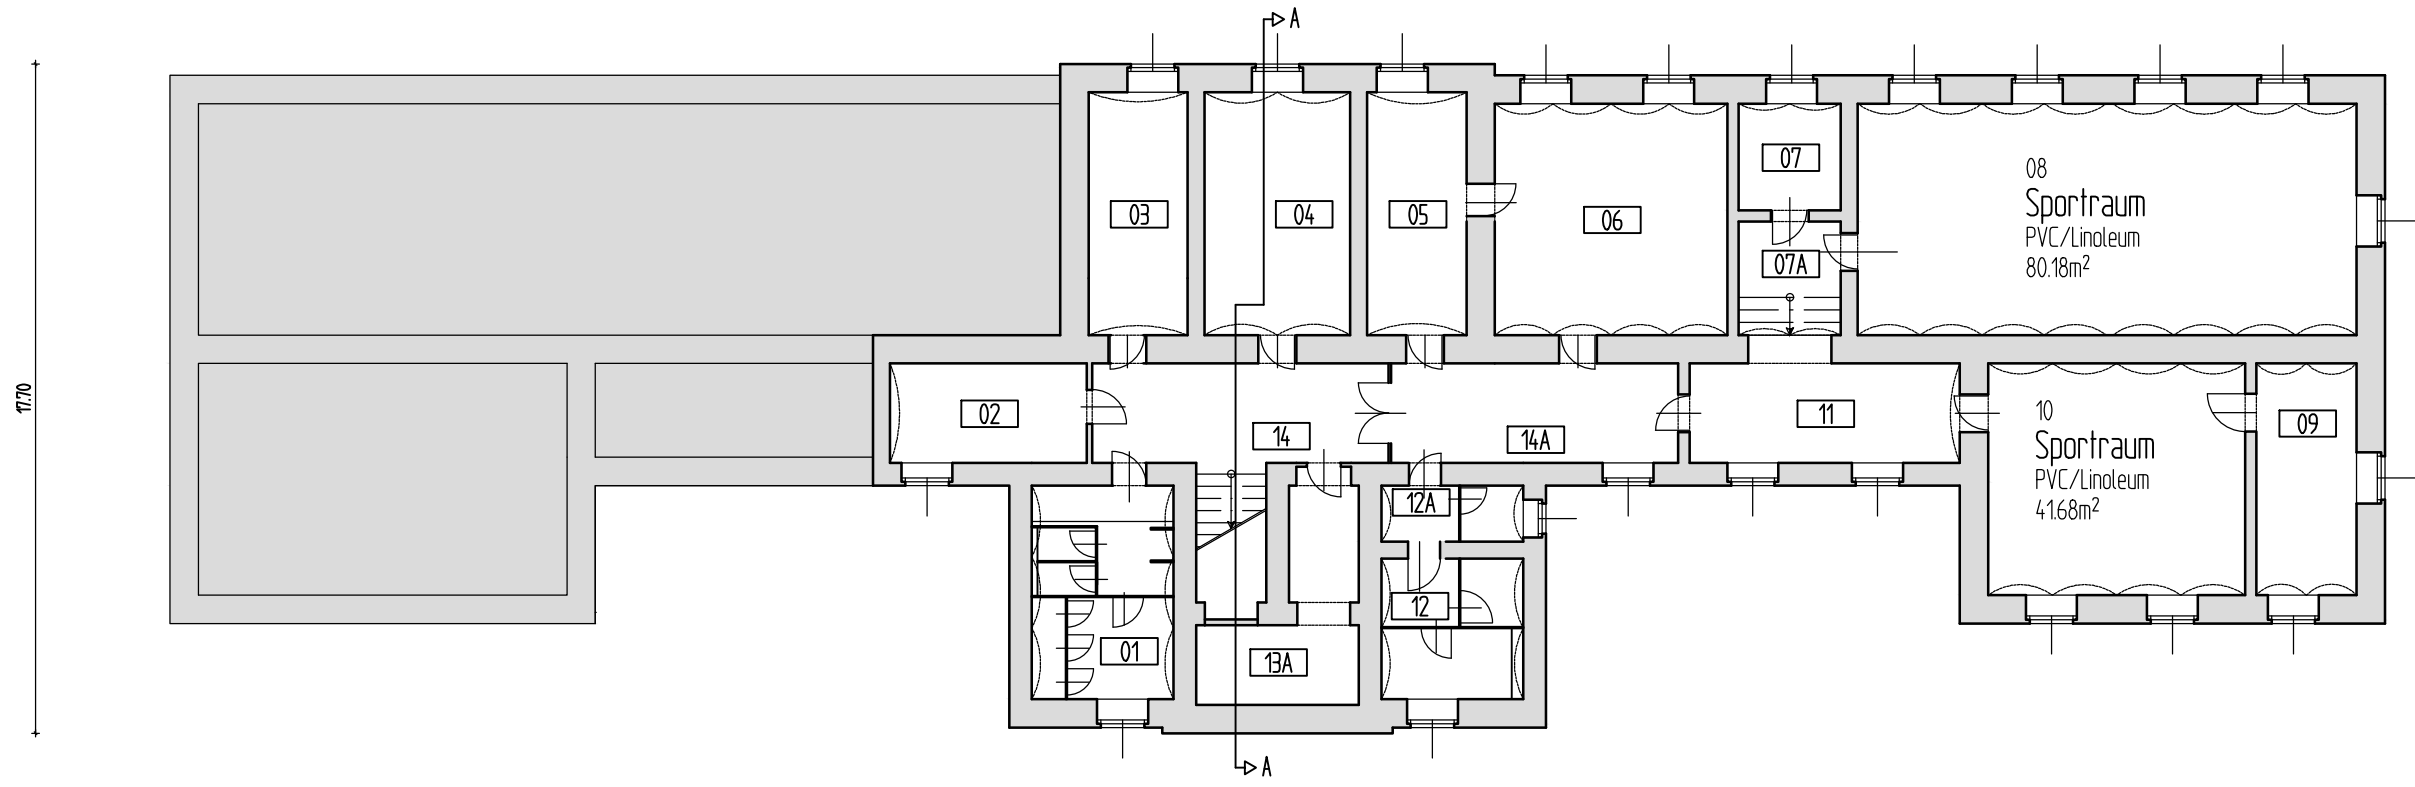

NUTZERPLAN			
BÜRO- UND SCHULGEBÄUDE (012) GRUNDRISS 1. UNTERGESCHOSS		VPW KASERNE (1N01) 1140 WIEN	
	MSZ 1 - WIEN	1N01-012-UG01-B LIEGEV Objekt Inhalt	Maßstab 1:200
Pfad: F:\MSZ01 Wien\40 - CAD\Bestand\1N01 - VPW Kas\012 - Mannschaftsgebäude			15.12.2016/HHO
ACA2013			