


WAG16A

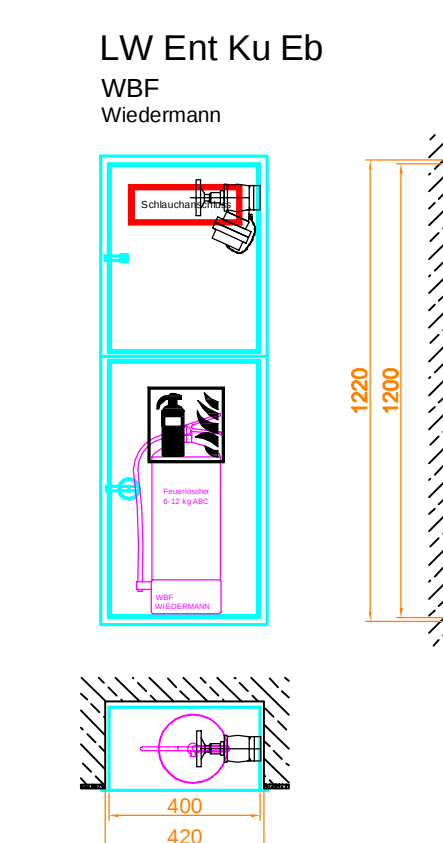


LEGENDE

- | | | | |
|---|---|---|--|
|  | Heizung - H16 / Rückfall |  | Sanitär - HW / Regenwasser |
|  | Heizung - H16 / Vorlauf |  | Sanitär - HW / Schmutzwasser / Kondensat |
|  | Übersiedlung |  | Sanitär - TWW / Trinkwasser Kalt |
| | |  | Sanitär - TWW / Trinkwasser Warm |
|  | Kilbo - K16 / Kanalabwasser Rückfall |  | Sanitär - TWZ / Trinkwasser Zirkulation |
|  | Kilbo - K16 / Kanalabwasser Vorlauf |  | Heizung - Symbole |
|  | Kilbo - V100 View 1 |  | Kilbo - Symbole |
|  | Kilbo - V100 View 2 |  | Lüftung - Symbole |
|  | Lüftung - ASL / ASUL |  | Sanitär - Symbole |
|  | Lüftung - FCZ / Fortfall |  | Isolierung |
|  | Lüftung - FCZ / Produkt |  | Brandschutzklappe |
|  | Lüftung - ZSL / Zulu | | |
|  | Lüftung - L100 / Brandschutzklappe L100 Kanal | | |

Roehr- und Isolierliste									
bestimmt auf einen Rohrdurchmesser 100 mm									
Stationen: 10. Gussbohle (Kesselschmelze) 20. Gussbohle (Kesselschmelze) 30. Gussbohle (Kesselschmelze) 40. Gussbohle (Kesselschmelze) 50. Gussbohle (Kesselschmelze) 60. Gussbohle (Kesselschmelze) 70. Gussbohle (Kesselschmelze) 80. Gussbohle (Kesselschmelze) 90. Gussbohle (Kesselschmelze) 100. Gussbohle (Kesselschmelze)									
Medium	Temp.	Bereich	Werkstoff	Isolierung	Aluminiumbohle	Aluminiumbohle	Aluminiumbohle	Aluminiumbohle	Aluminiumbohle
Komponente									
Vernichtung	70-150	Schmelze	Aluminiumbohle	Mittelwelle	mm	30	40	50	50
		Aluminiumbohle	Aluminiumbohle	Mittelwelle	mm	30	40	50	50
		Aluminiumbohle	Aluminiumbohle	Mittelwelle	mm	30	40	50	50
		Aluminiumbohle	Aluminiumbohle	Mittelwelle	mm	30	40	50	50
Vernichtung	15	Schmelze	Aluminiumbohle	Mittelwelle	mm	30	40	50	50
		Aluminiumbohle	Aluminiumbohle	Mittelwelle	mm	30	40	50	50
		Aluminiumbohle	Aluminiumbohle	Mittelwelle	mm	30	40	50	50
		Aluminiumbohle	Aluminiumbohle	Mittelwelle	mm	30	40	50	50
Vernichtung	1								

[illegible]

PARIE:

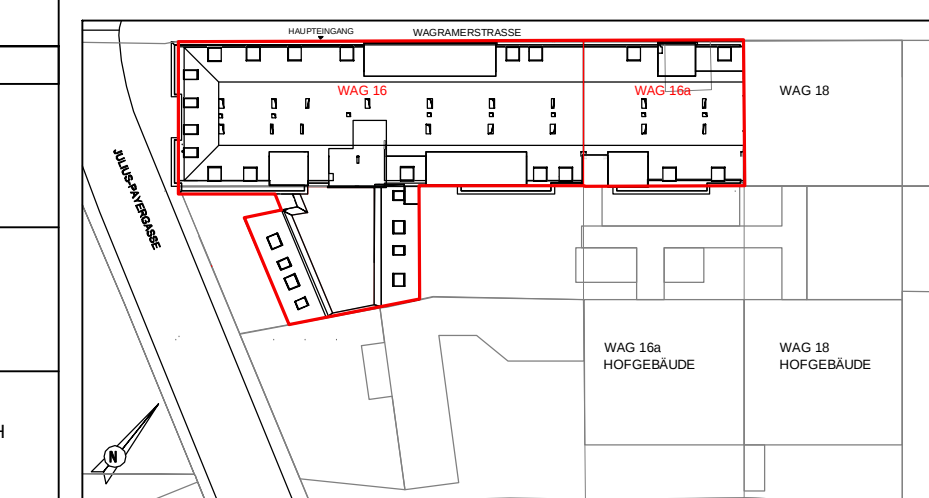

Montageplan

HOTEL-PROJEKT WAGRAMER STRASSE 16 UND 16A
1220 Wien

Caverion Caverion Österreich GmbH
Laxenburgerstrasse 254
A - 1230 Wien
Tel. 05 06 06 - 0
<http://www.Caverion.at>

Die gesamte Planung ist zu unseren Gunsten rechtlich geschützt, bei sonstiger gerichtlicher/befehlshaberlicher Verfolgung	PLANINHALT:		HKLS Grundriss 2.Obergeschoss		Format:
					Projekt-Nr.: 0388040
GEWERK	BAUTEIL	GESCHOSS	LAUFENDENUMMER	INDEX	PLANVERFASSER
					Maßstab: 1:50
HKLS	WAG16	2.OG	001	A	Gest.: MIT Datum: 14.11.20
					Gegst.: MIT Datum: 14.11.20