


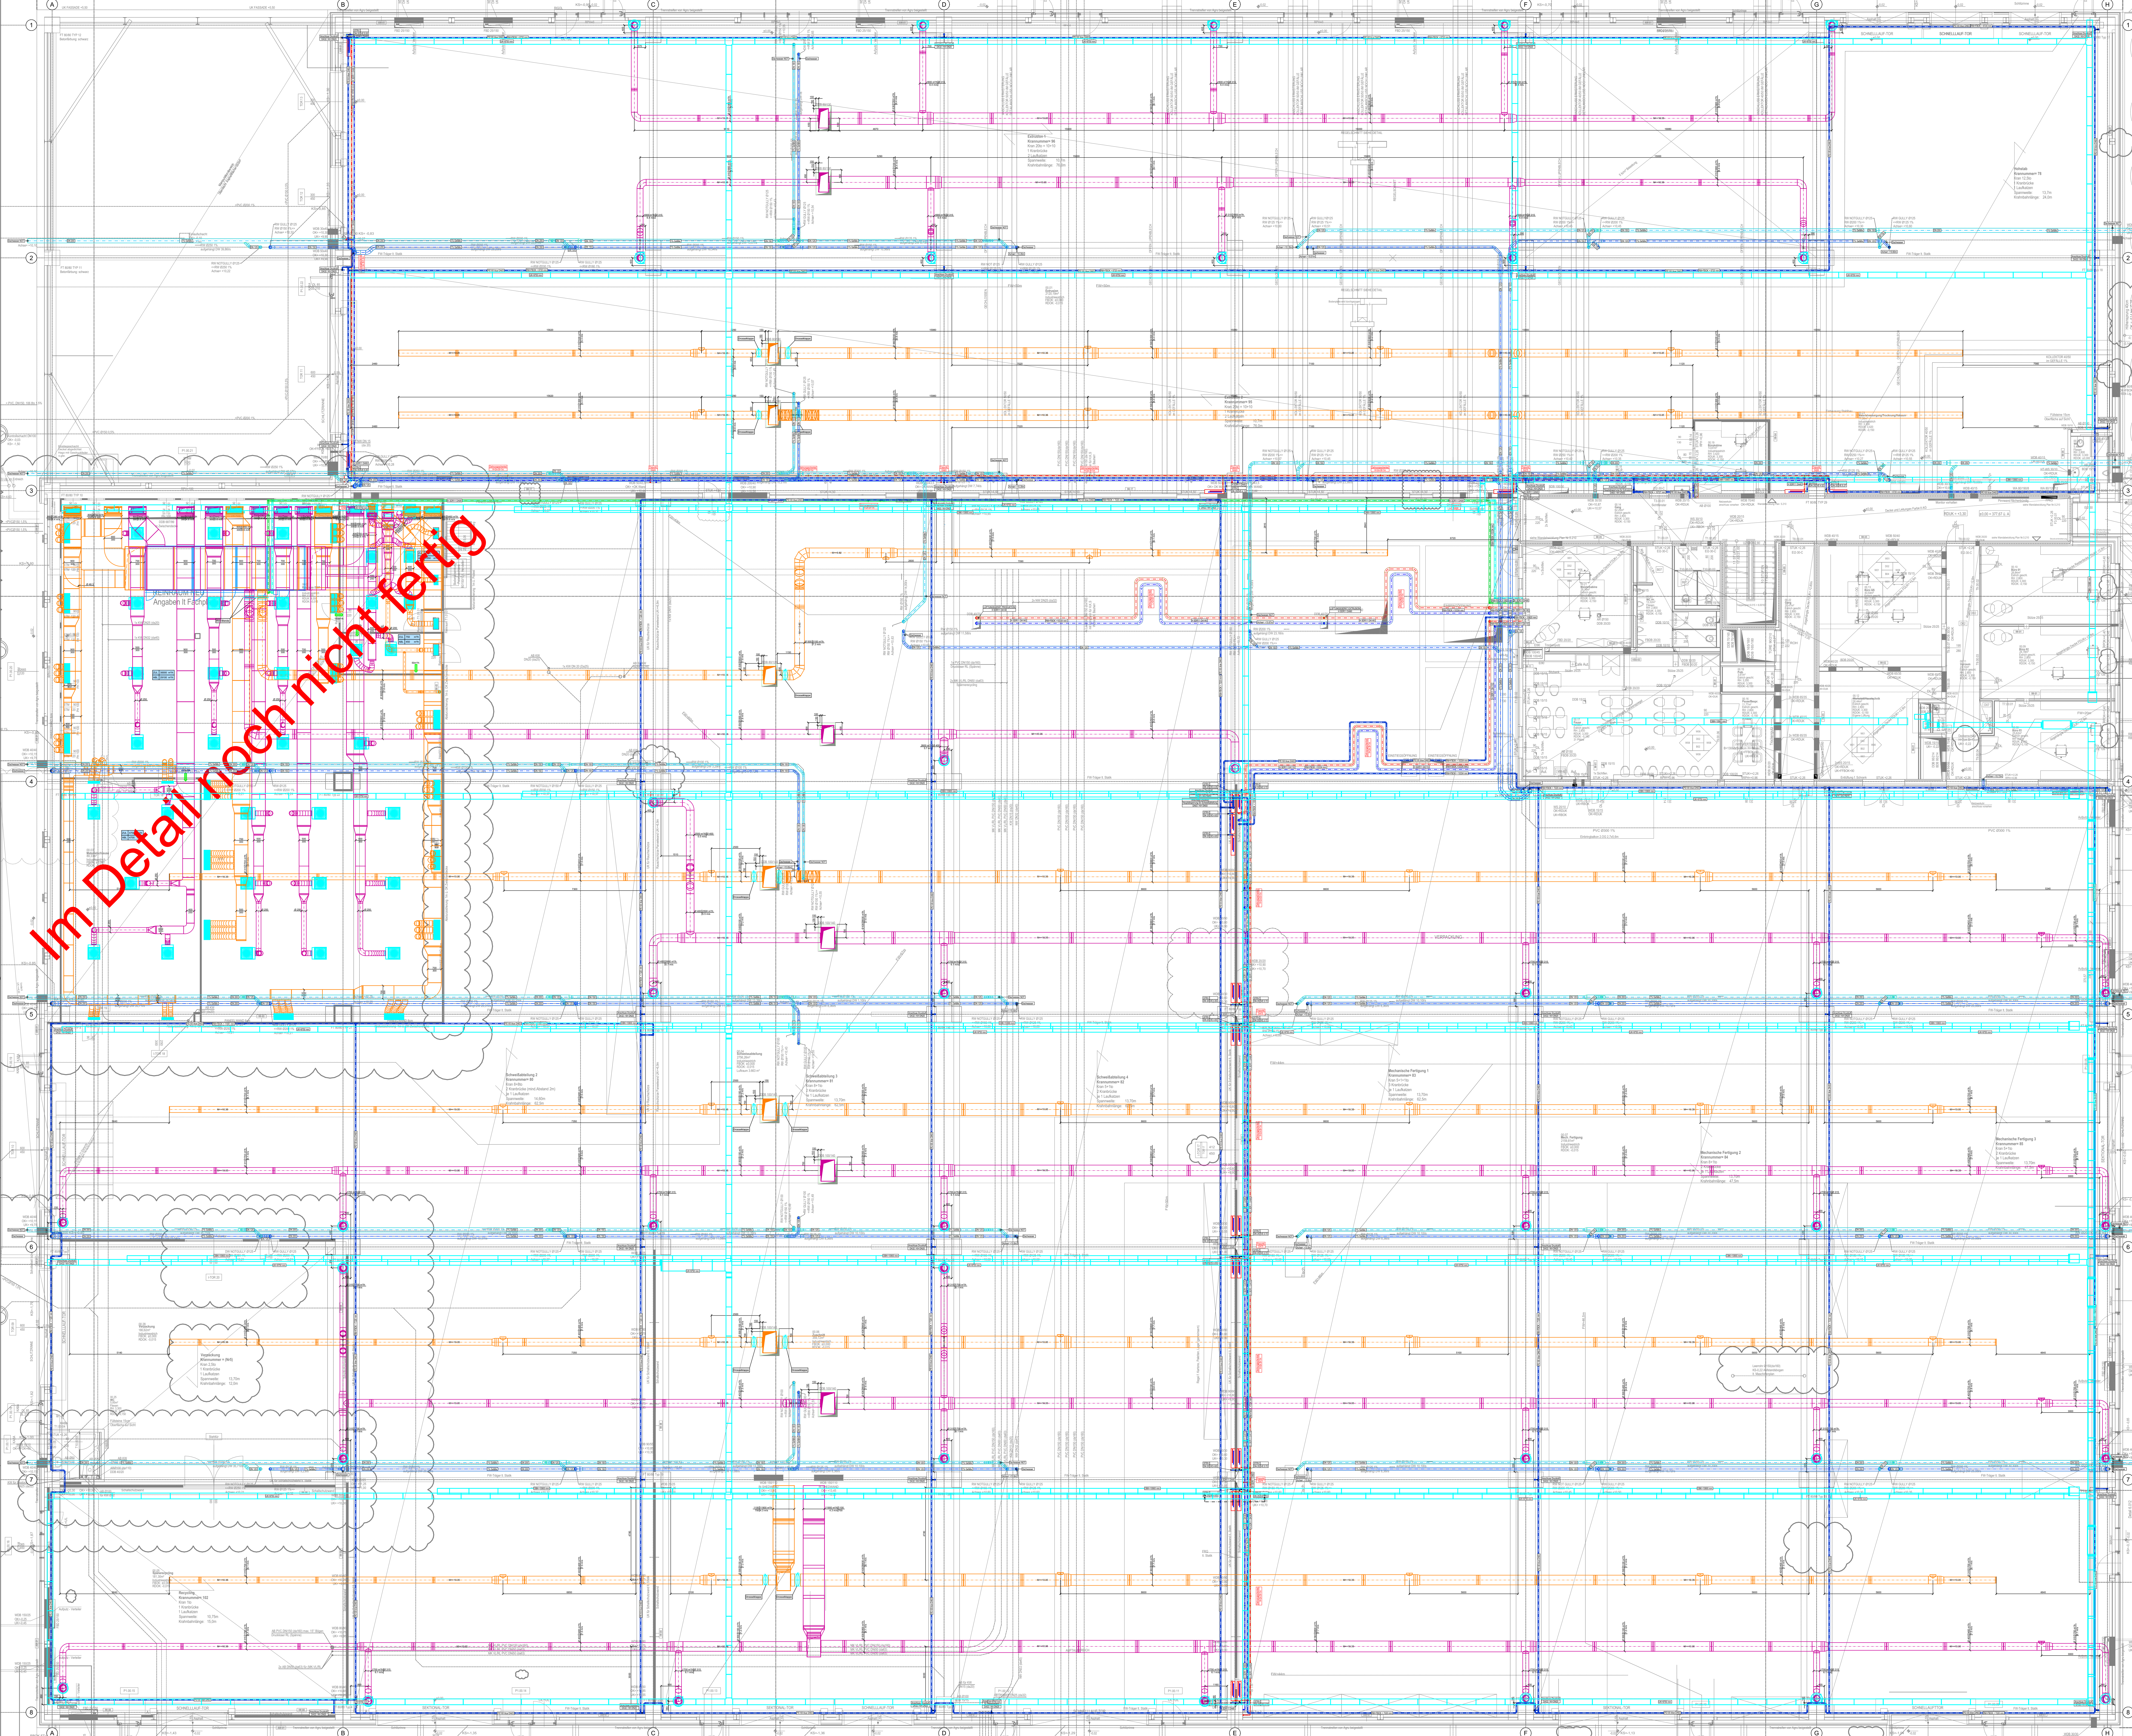


Heizung/HLK				Lüftung/Klima				Sanitär			
Bes.	Medium	Farbe	Linientyp	Bes.	Medium	Farbe	Linientyp	Bes.	Medium	Farbe	Linientyp
H.V.L.	HT-Rücklauf	Rot	—	Z.V.L.	Zuluft	Blau	—	V.W.	Warmwasser	Grün	—
H.V.L.	HT-Vorlauf	Rot	—	A.B.L.	Abluft	Grün	—	Z.K.	Zirkulation	Grün	—
N.T.V.L.	NT-Rücklauf	Blau	—	A.U.L.	Außenluft	Grün	—	K.W.	Kaltwasser	Blau	—
N.T.V.L.	NT-Vorlauf	Blau	—	F.O.L.	Forcalt	Grün	—	N.W.	Nachwasser	Blau	—
F.B.H.V.L.	FBH-Rücklauf	Orange	—	O.B.L.	Oberrückluft	Orange	—	L.W.	Lichtwasser	Orange	—
F.B.H.V.L.	FBH-Vorlauf	Orange	—	U.M.L.	Umluft	Orange	—	G.R.	Gewässer	Orange	—
H.K.	Heizkörper	Orange	—					S.H.	Schneeschmelze	Orange	—
S.V.L.	Solarvorlauf	Orange	—					S.H. ENT	Stm-Geführung	Orange	—
S.R.L.	Solarrücklauf	Orange	—					R.W.	Regenwasser	Orange	—
K.V.L.	Kältevorlauf Frisch	Orange	—					R.W. NT	Rin-Abwasserbeseitigung	Orange	—
K.R.V.L.	Kältevorlauf Regen	Orange	—								
K.A.V.L.	Kältevorlauf Sek.	Orange	—								
K.V.L.	Kältevorlauf	Orange	—								
K.O.N.	Kondensat	Orange	—								

Einzelgitter Lüftung werden stets in der entsprechenden Farbe gestrichelt dargestellt !
Derfugen sind mit dem Schichtenplan abzustimmen !
Statische Kreuzungen von Rohrleitungen im Fußbodenbau sind zu unterbreiten !
Das Freilegen der Rohdecke im Kreuzungsbereich nach Rücksprache mit der Bauleitung zu erfolgen !

HINWEISE

HLK BAUANGABEN:				STUK			
RFOK	Rohrfußbodenoberkante			RPH	Rohrparapetoberkante		
FFOK	fertige Fußbodenoberkante			FPN	fertige Parapetoberkante		
RDOK	fertige Deckenoberkante			OK	Oberkante		
FBD	fertige Fußbodenoberkante			UK	Unterseite		
DOB	Decken- / Dachoberkante			RM	Rohrmitte		
WOB	Wandoberkante			KB	Kernbohrung		
WN	Wandnische			RDS	dichte Rohrdurchführung		
WS	Wandschutz			KDS	dichte Kabeldurchführung		
GELOK	Geländeerückkante			EPP	Einflugschutz		

 

PLANGRUNDLAGEN			
Gewerk	Bezeichnung	Plannummer	Index
ARC			
ELT			
DSP			
RLT			
Freigebe Planer:		Freigebe Kunde:	
Freigebe Elektriker:		Freigebe Bauherr:	
F			
E			
D			
C			
B			
A			
Nr.	Datum:	Ersteller:	Geprüft:
			Änderungen:
			Revision:
AGRU WERK 6			
Bad Hall			
PROJEKTNUMMER:	PROJEKTNUMMER:	PROJEKTNUMMER:	PROJEKTNUMMER:
A-230731	A-230731	A-230731	A-230731
GEZEICHNET:	GEZEICHNET:	GEZEICHNET:	GEZEICHNET:
BM	BM	BM	BM
PLANNUMMER:	PLANNUMMER:	PLANNUMMER:	PLANNUMMER:
Grundriss Erdgeschoss	Grundriss Erdgeschoss	Grundriss Erdgeschoss	Grundriss Erdgeschoss
HLKS	HLKS	HLKS	HLKS
DATUM:	DATUM:	DATUM:	DATUM:
09.11.2022	09.11.2022	09.11.2022	09.11.2022
PLANNUMMER:	PLANNUMMER:	PLANNUMMER:	PLANNUMMER:
HLKS	HLKS	HLKS	HLKS
FORMAT:	FORMAT:	FORMAT:	FORMAT:
1325x913	1325x913	1325x913	1325x913
MAßSTAB:	MAßSTAB:	MAßSTAB:	MAßSTAB:
M1:100	M1:100	M1:100	M1:100
ing.aigner			
wasser wärme umwelt gmbh			
Die Zeichnung ist unser geistiges Eigentum. Sie darf ohne unsere besondere Zustimmung weder vervielfältigt, noch ausgeteilt, noch Dritten Person weitergegeben werden.			
This drawing is our property. It may not be reproduced, distributed, or disclosed to third parties without our prior written consent.			