


GRUNDRISS
KELLERGESCHOSS

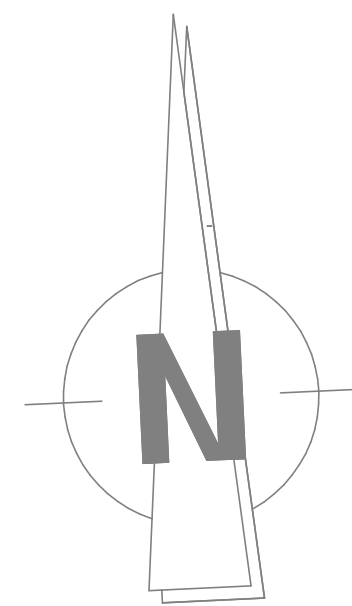

Freigabevermerk			
Index	Änderung	Datum	gez.
Planinhalt: Untergeschoss HEIZUNG - LÜFTUNG - SANITÄR			
Projekt:	F-Real Janzgasse 26 8020 Graz	Plangröße: A0 gez./gepr.: KM/PR Montage	Datum: 10.02.2023 Maßstab: 1:50 Plannummer: JG26-01



Roth Handel und
Bauhändlerwerksservice GmbH
A-8200 Gleisdorf, Pirching 95
Tel.: 03112/802-0
Fax: 03112/36157

Diese Zeichnung ist mein geistiges Eigentum. Sie darf ohne meine besondere Zustimmung weder vervielfältigt, ausgeteilt noch Dritten Personen bekanntgegeben werden.