
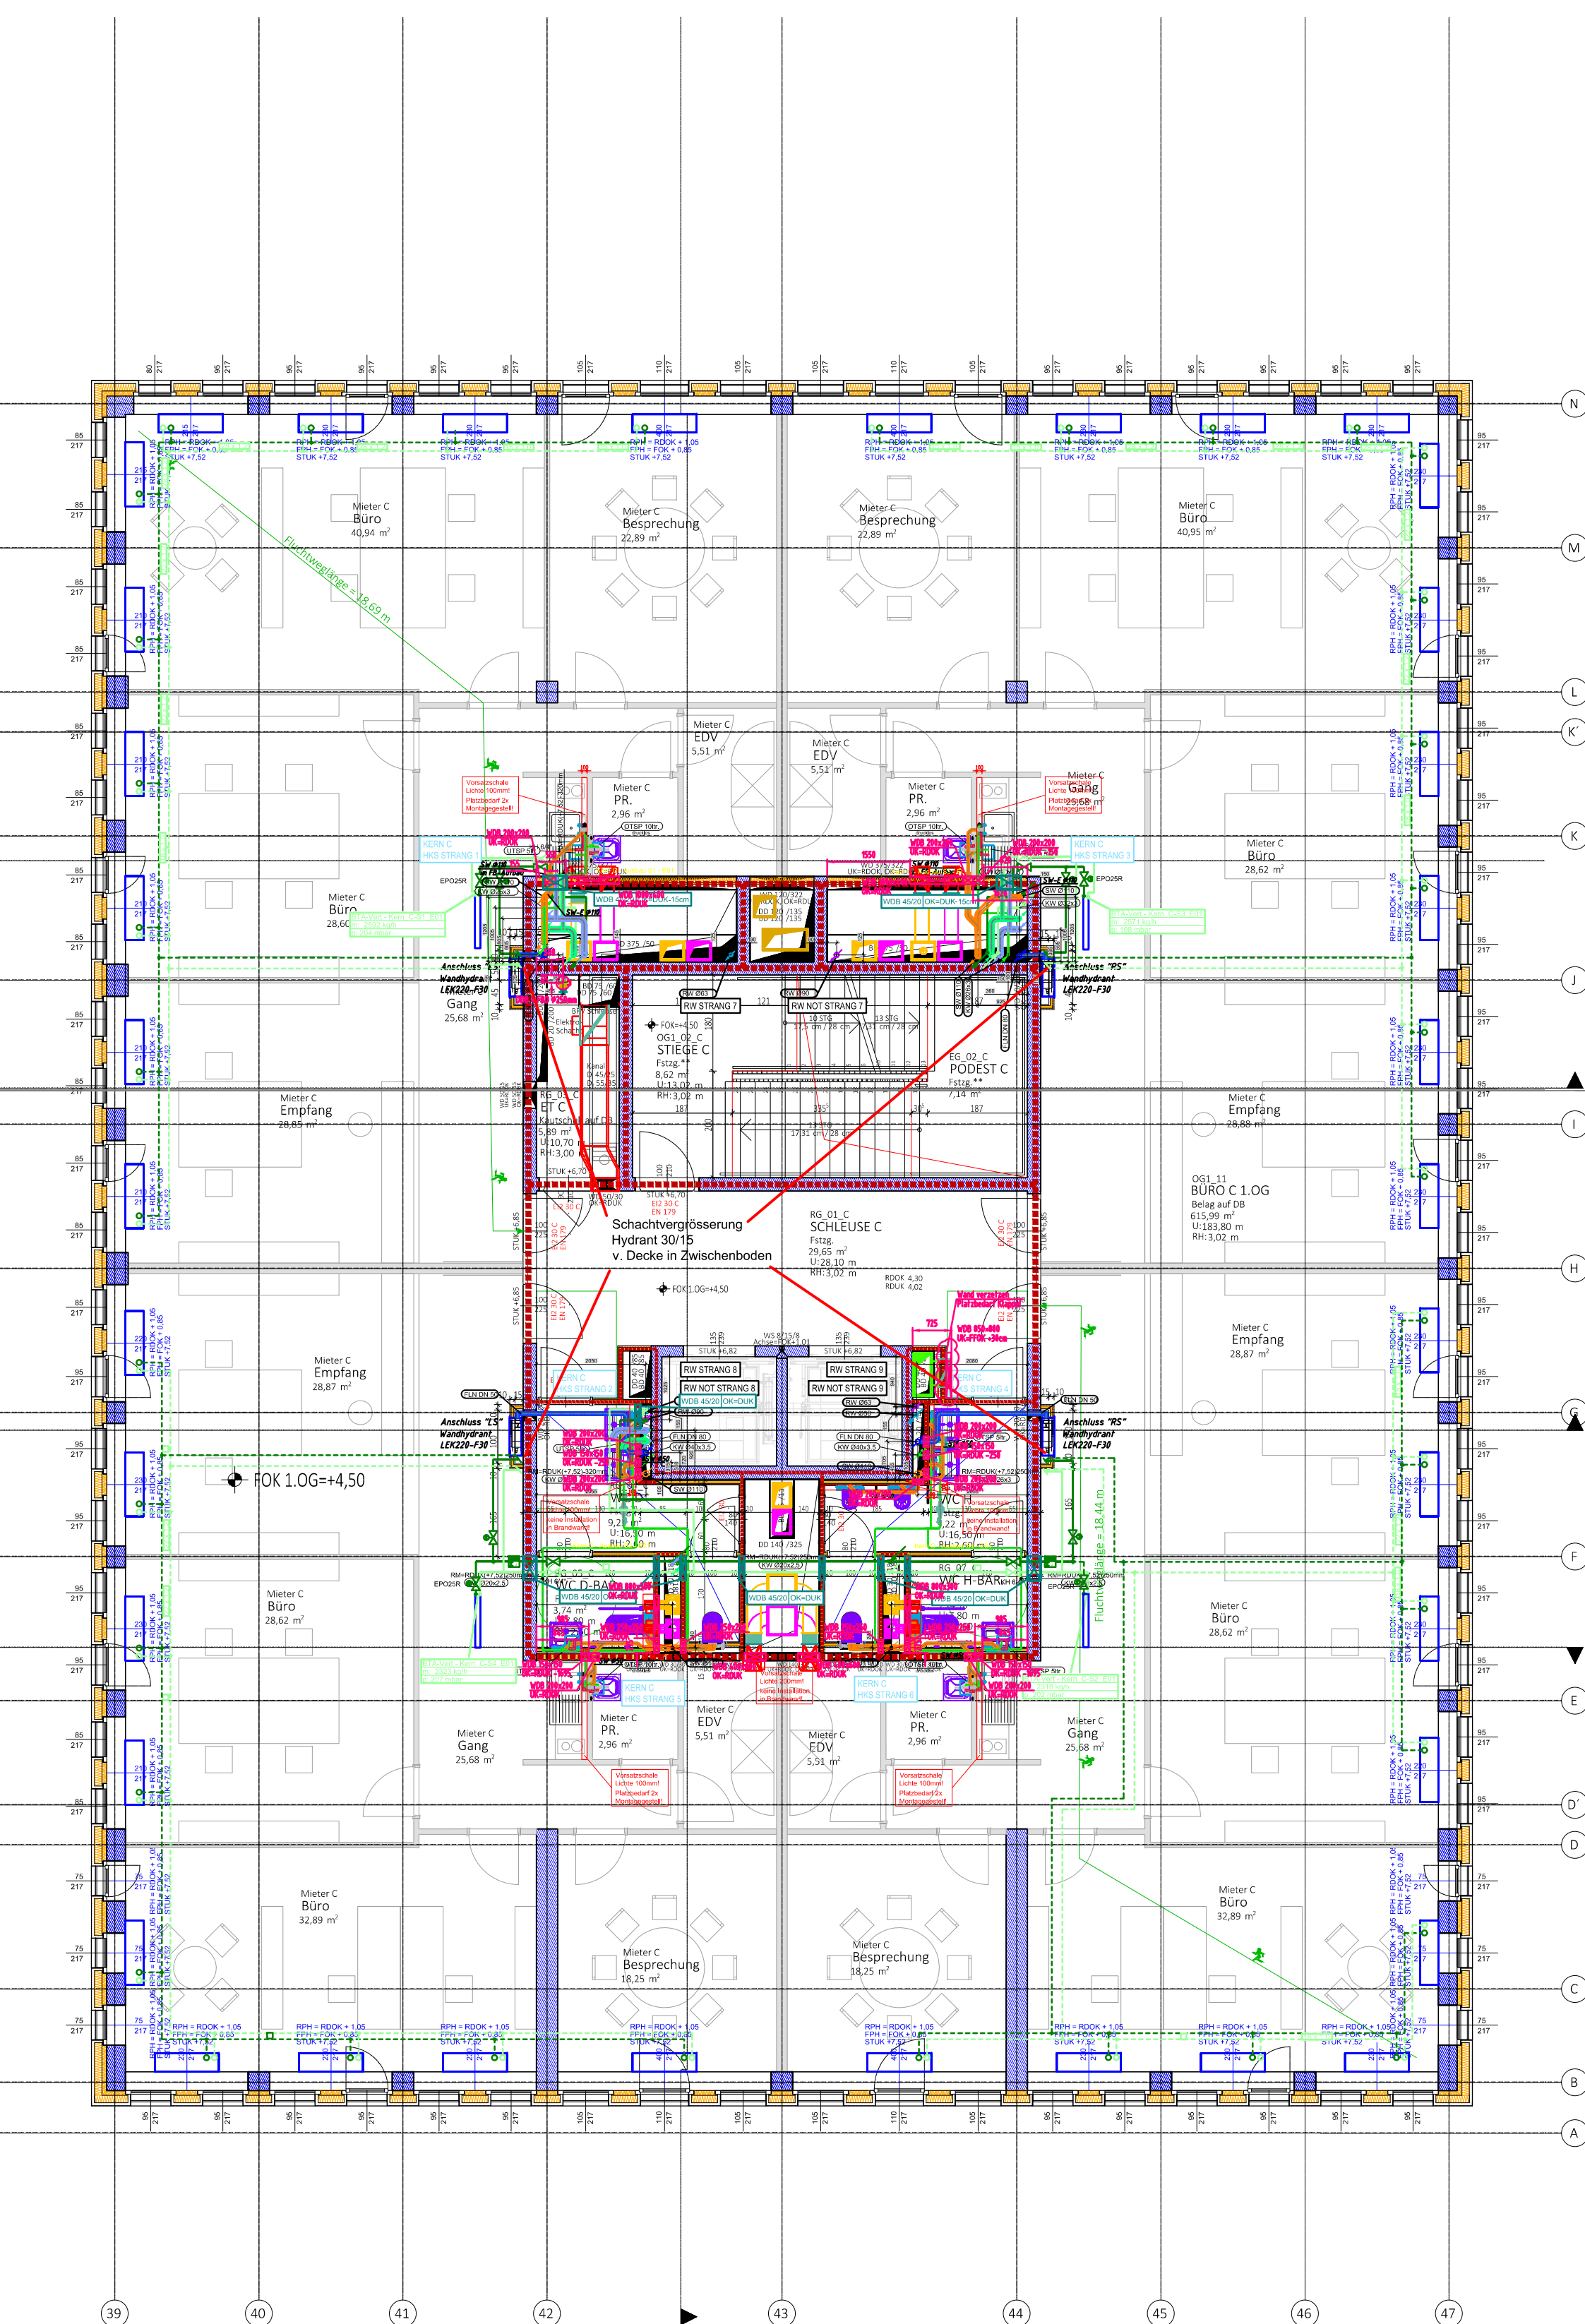


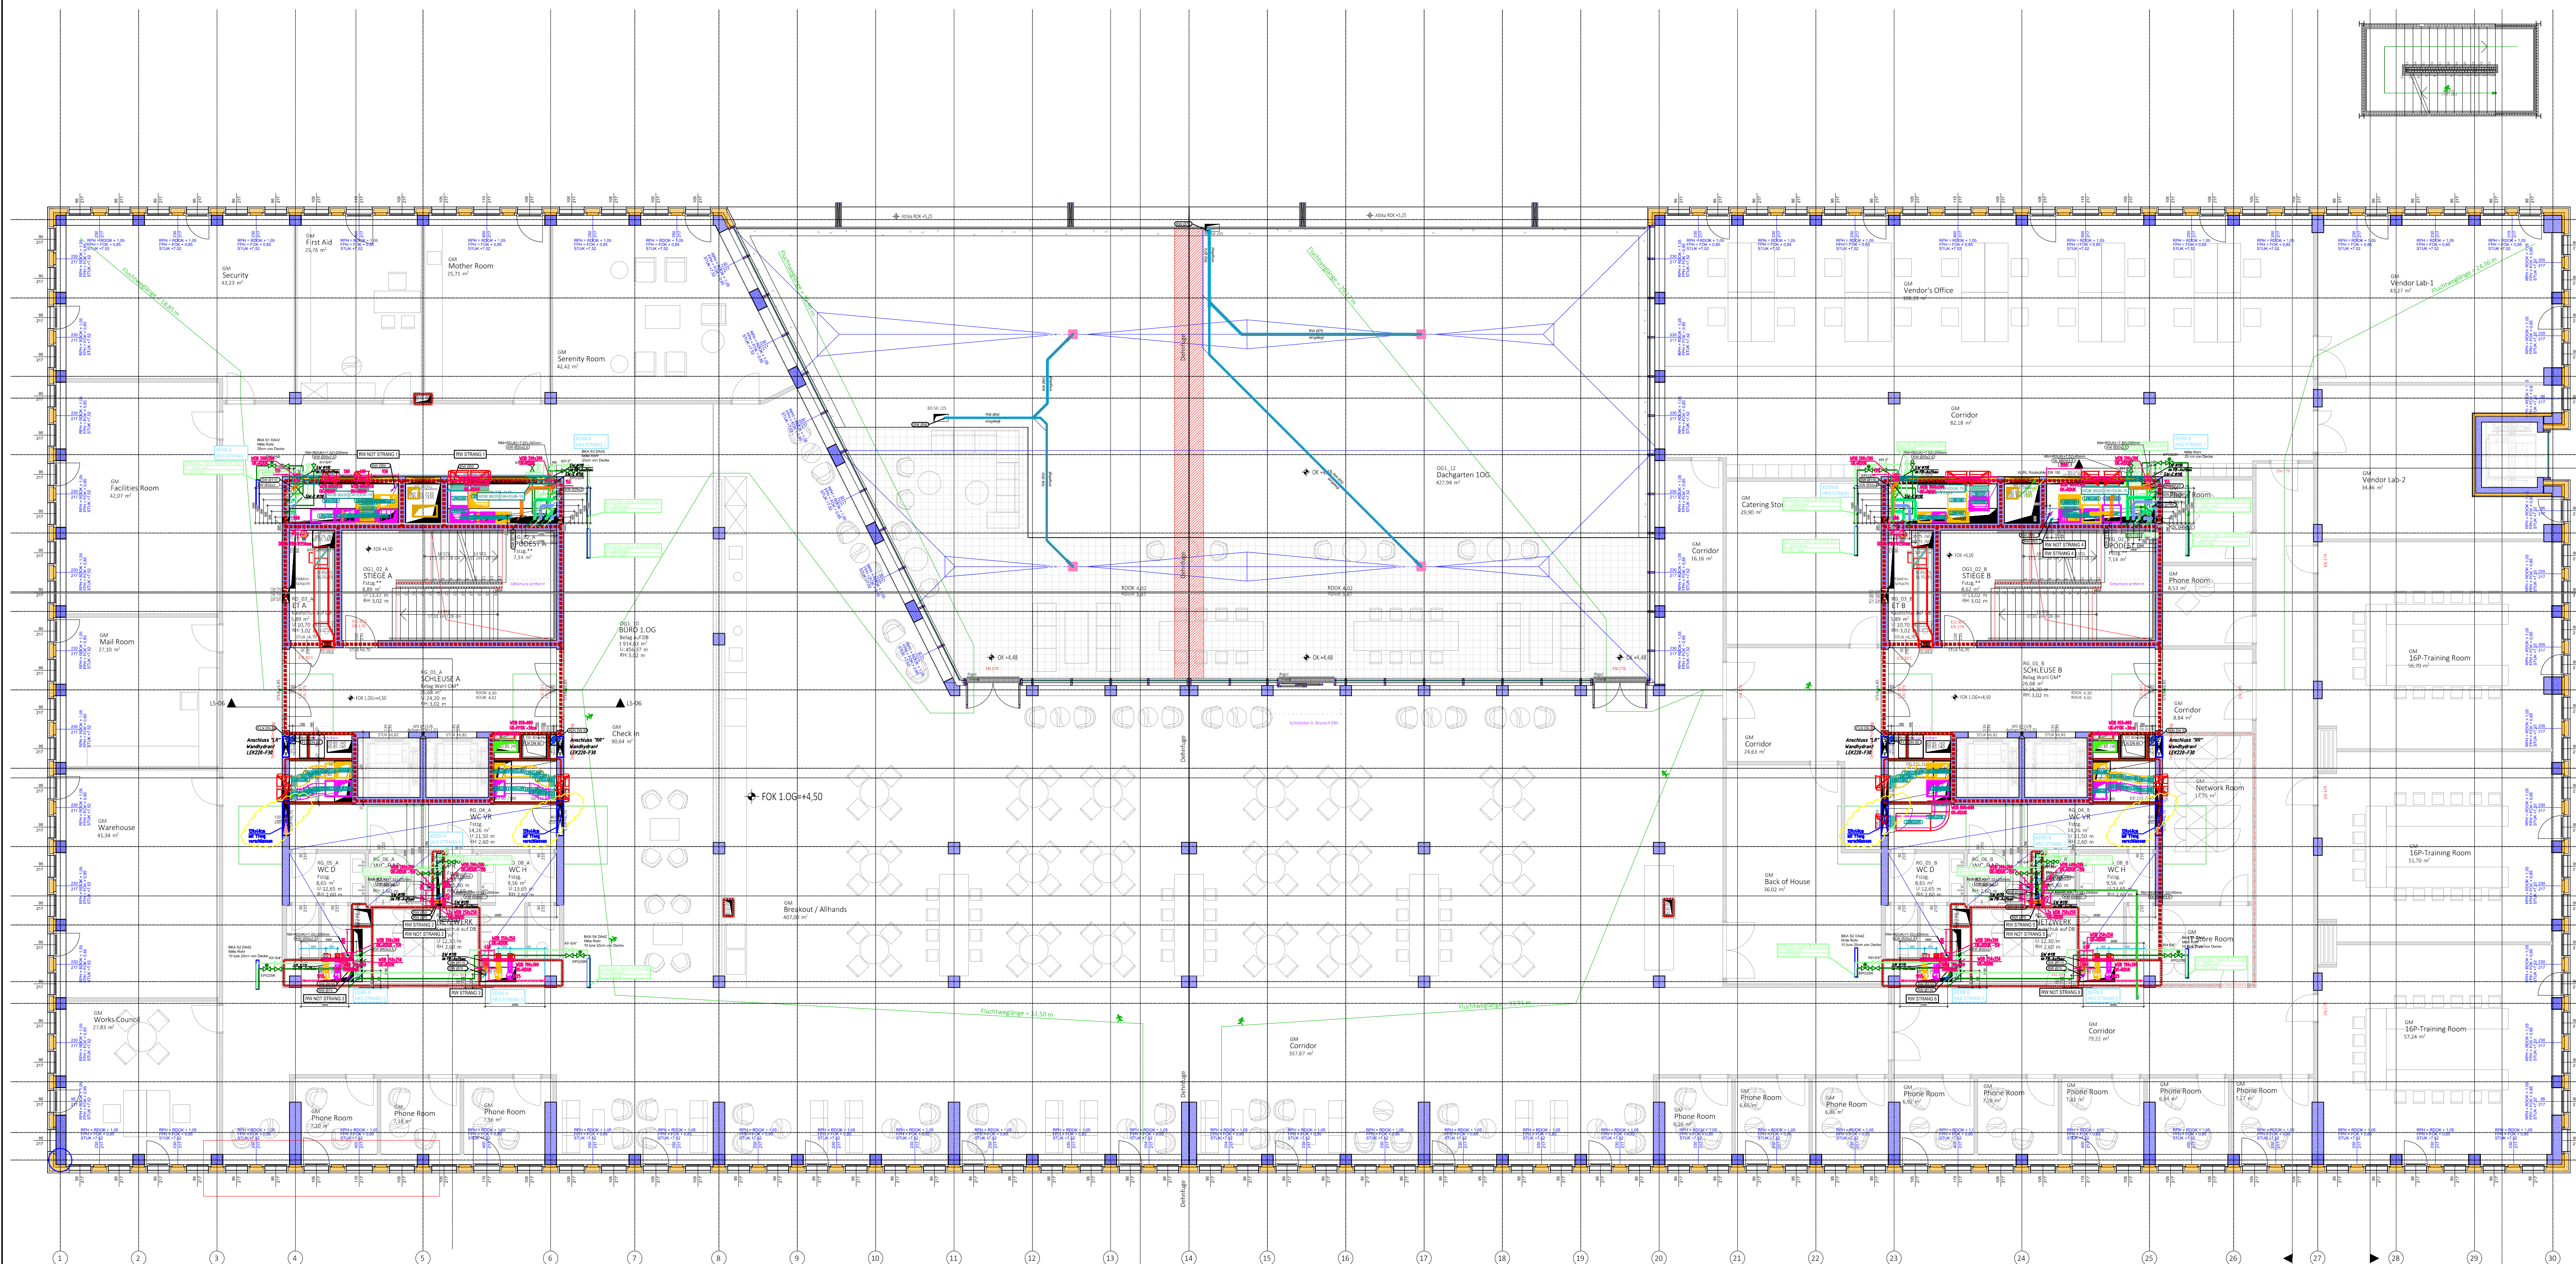

Index:		Datum:		Bauangaben Ytongmauerwerk ergänzt Bauangaben ergänzt, geändert Plan erstellt Art der Änderung:		CBM / PD CBM / PD CBM / PD Name:	
ARGE TGA HAFENPORTAL Estermannstraße 14 4020 Linz Tel.: 0732 / 77 9668-0 Fax: 0732 / 77 9669							
Techniker: Hr. Schinnerl		Telefon: 0732/779668-32		e-Mail: Stefan.Schinnerl@pischulti.at			
Maßstab: 1 : 100		Plannummer:		Projektnummer: AU220515			
MONTAGEPLAN							
Bürogebäude Hafenportal Linz							
Gewerk: HKLS							
Grundriss 1. Obergeschoss							
Bauherr: HAFENPORTAL GmbH Marienstraße 9/G03 4020 Linz				Baustellendress: Büro- und Geschäftsgebäude Hafenportal Regensburgstrasse 1 4020 Linz			
Druck: 07.03.2023 16:19:30 Datei: Q:\Hafenportal Linz - AU220515\Plan\Montageplan\F1_M01_G01.dwg Druck-Datum: 12. Mär. 2023 8:27:47							