


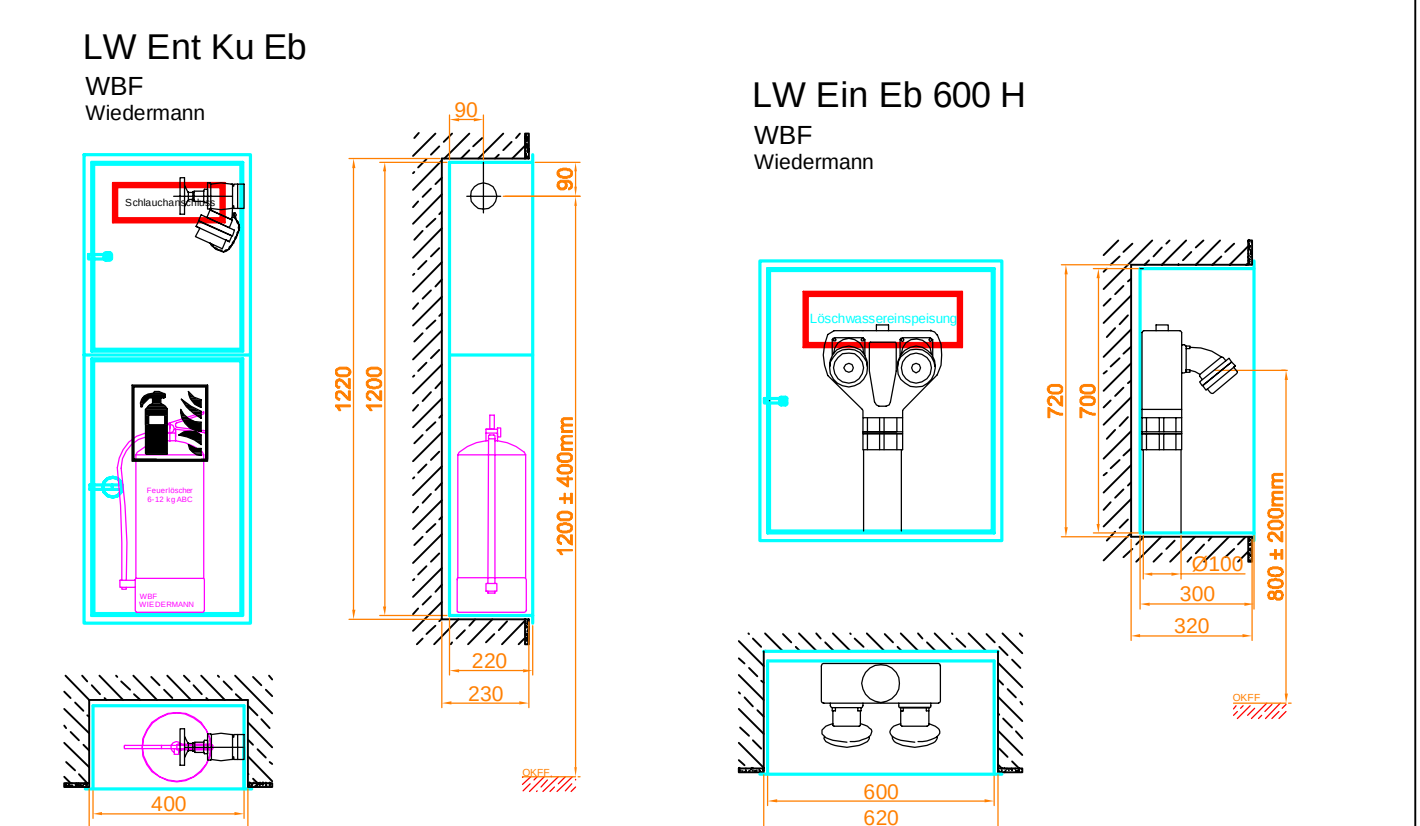

Abwasser- u. Regenwasserleitungen werden bei Verzug im Bereich der Bar, Restaurant, Lobby und in den Seminarräumen als Schallschutzrohr u. Schallmatte K-Fornik ausgeführt

LEGENDE

- | | | | |
|---|---|---|---|
|  | Heizung - HW / Rücklauf |  | Sanitär - HW / Regenwasser |
|  | Heizung - VL / Vorlauf |  | Sanitär - SW / Schmutzwasser / Klosett |
|  | Gasleitung |  | Sanitär - TWK / Trinkwasser Kalt |
| | |  | Sanitär - TWW / Trinkwasser Warm |
|  | Käbe - KVL / Kältemittelwasser Rücklauf |  | Sanitär - TWZ / Trinkwasser Zirkulation |
|  | Käbe - KVL / Kältemittelwasser Vorlauf | | |
|  | Käbe - VVK Kess 1 |  | Heizung - Symbole |
|  | Käbe - VVK Kess 2 |  | Küche - Symbole |
| | |  | Sanitär - Symbole |
|  | Üllung - ABK / Abfl |  | Isolierung |
|  | Üllung - FOL / Fortfl |  | Brandabschlepp |
|  | Üllung - FRG / Fallfl | | |
|  | Üllung - ZSL / Zufl | | |

[illegible][illegible]

PARCE:		-	
PLANNING:			
PRO:	CORRAD General Contractor MAX Garip 2105 Wren, Hagerman 23		
OWNER:	County Inspector Christine A. Bucher, MSC, #1290 Wren, East Kootenai County 3		
Address:	Aldridge - Cabinet Koenigswitz 27 Creek 1070 Wren, Sandpoint 9		
Notes:			

Montageplan

HOTEL-PROJEKT WAGRAMER STRASSE 16 UND 16A
1220 Wien

Caverion Caverion Österreich GmbH
Laxenburgerstrasse 254
A - 1230 Wien
Tel. 05 06 06 - 0
<http://www.Caverion.at>

Die gesamte Planung ist aus unseren Gunsten rechtlich geschützt; bei sonstiger gentilschaftlicher/händlerischer Verletzung		PLANINHALT:		HKLS Grundriss Erdgeschoss		Format: -	
GEWERK	BAUTEIL	GESCHOS	LAUFENDENUMMER	INDEX	PLANVERFASSE	Projekt Nr.: 03955046 AM	
HKLS	WAG16	EG	001	02	Gez.: SAA Gepl.: MIT	Maßstab: 1:50 Datum: 13.12.2002 Datum: 13.12.2002	