


LEGENDE

ERDGESCHOSS

WAG 16A

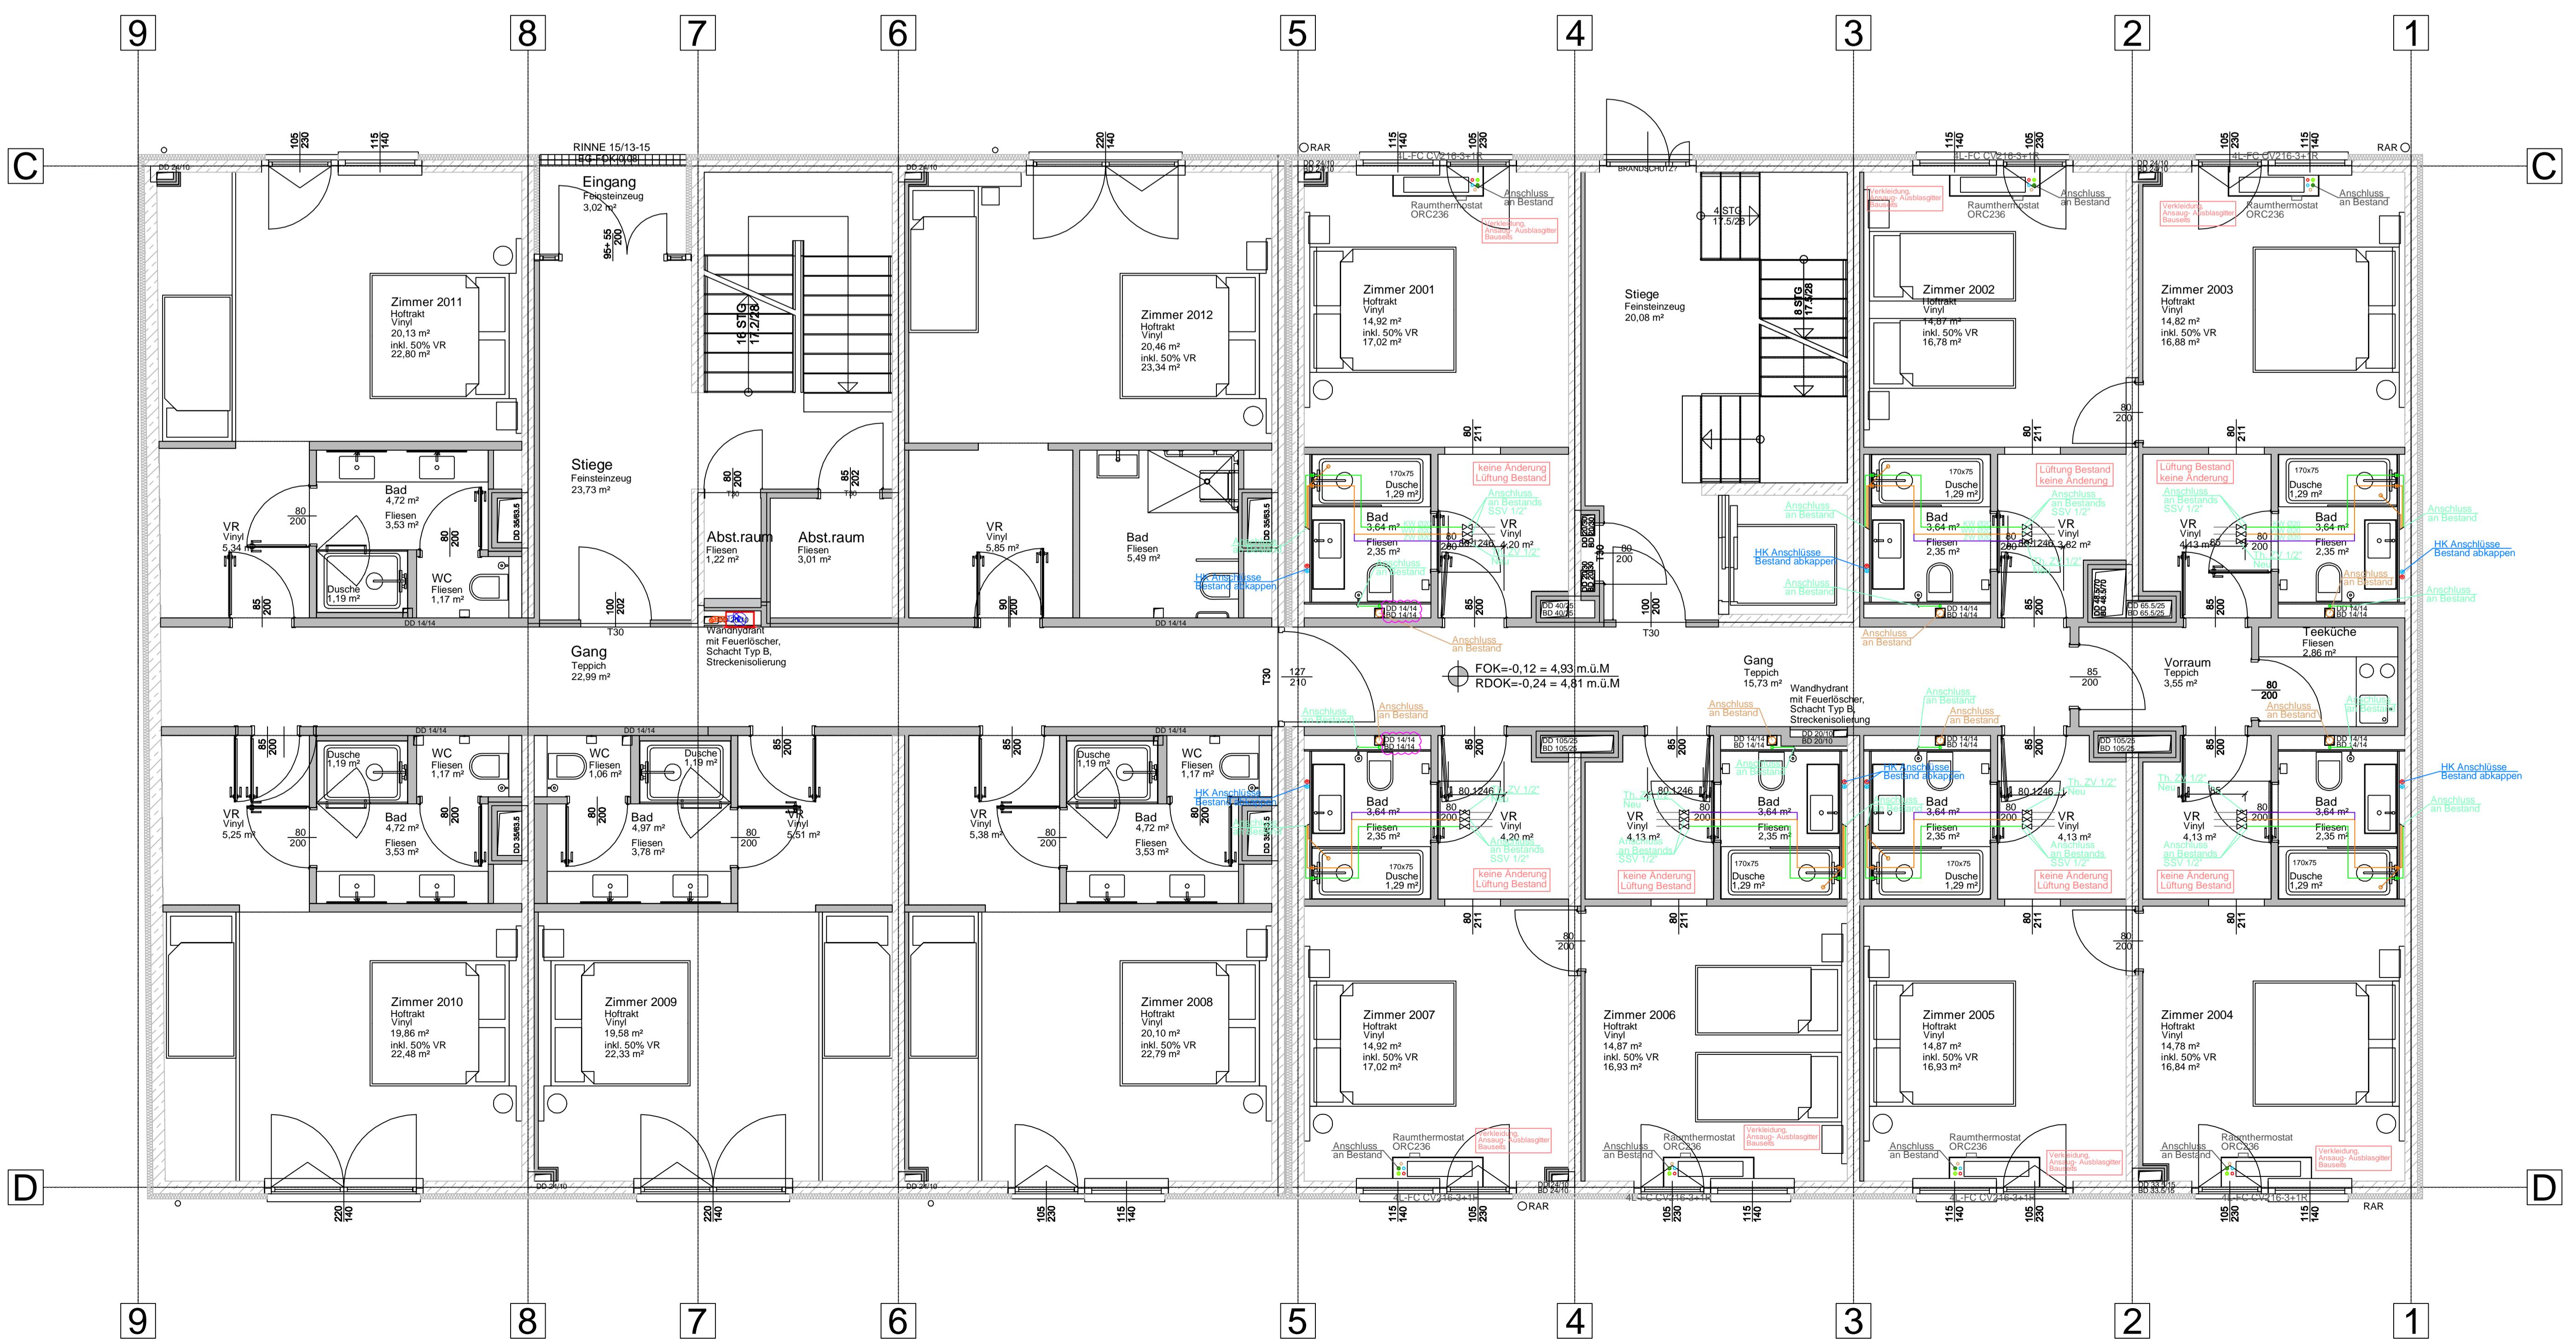

Montageplan

Bestandszimmer

HOTEL WAGRAMER STRASSE 16A U. 18 Hoftrakt
1220 Wien

Caverion

Caverion Österreich GmbH

Laxenburgerstrasse 254
A - 1230 Wien
Tel. 05 06 06 - 0
<http://www.Caverion.at>

<p>Die gesamte Planung ist zu unseren Gunsten rechtlich geschützt; bei sonstiger gerichtlicher/ behördlicher Verfolgung</p>		<p>PLANINHALT:</p> <p>HKLS Grundriss UG-EG</p>	Format:			
			-			
			Projekt Nr.: 530802049.A.MI			
GEWERK	BAUTEIL	GESCHOß	LAUFENDENUMMER	INDEX	PLANVERFASSER	Maßstab: 1:50
HKLS	WAG16	1.0G	001	-	Gez.: MIT Gepr.: MIT	Datum: 22.02.2023 Datum: 22.02.2023