


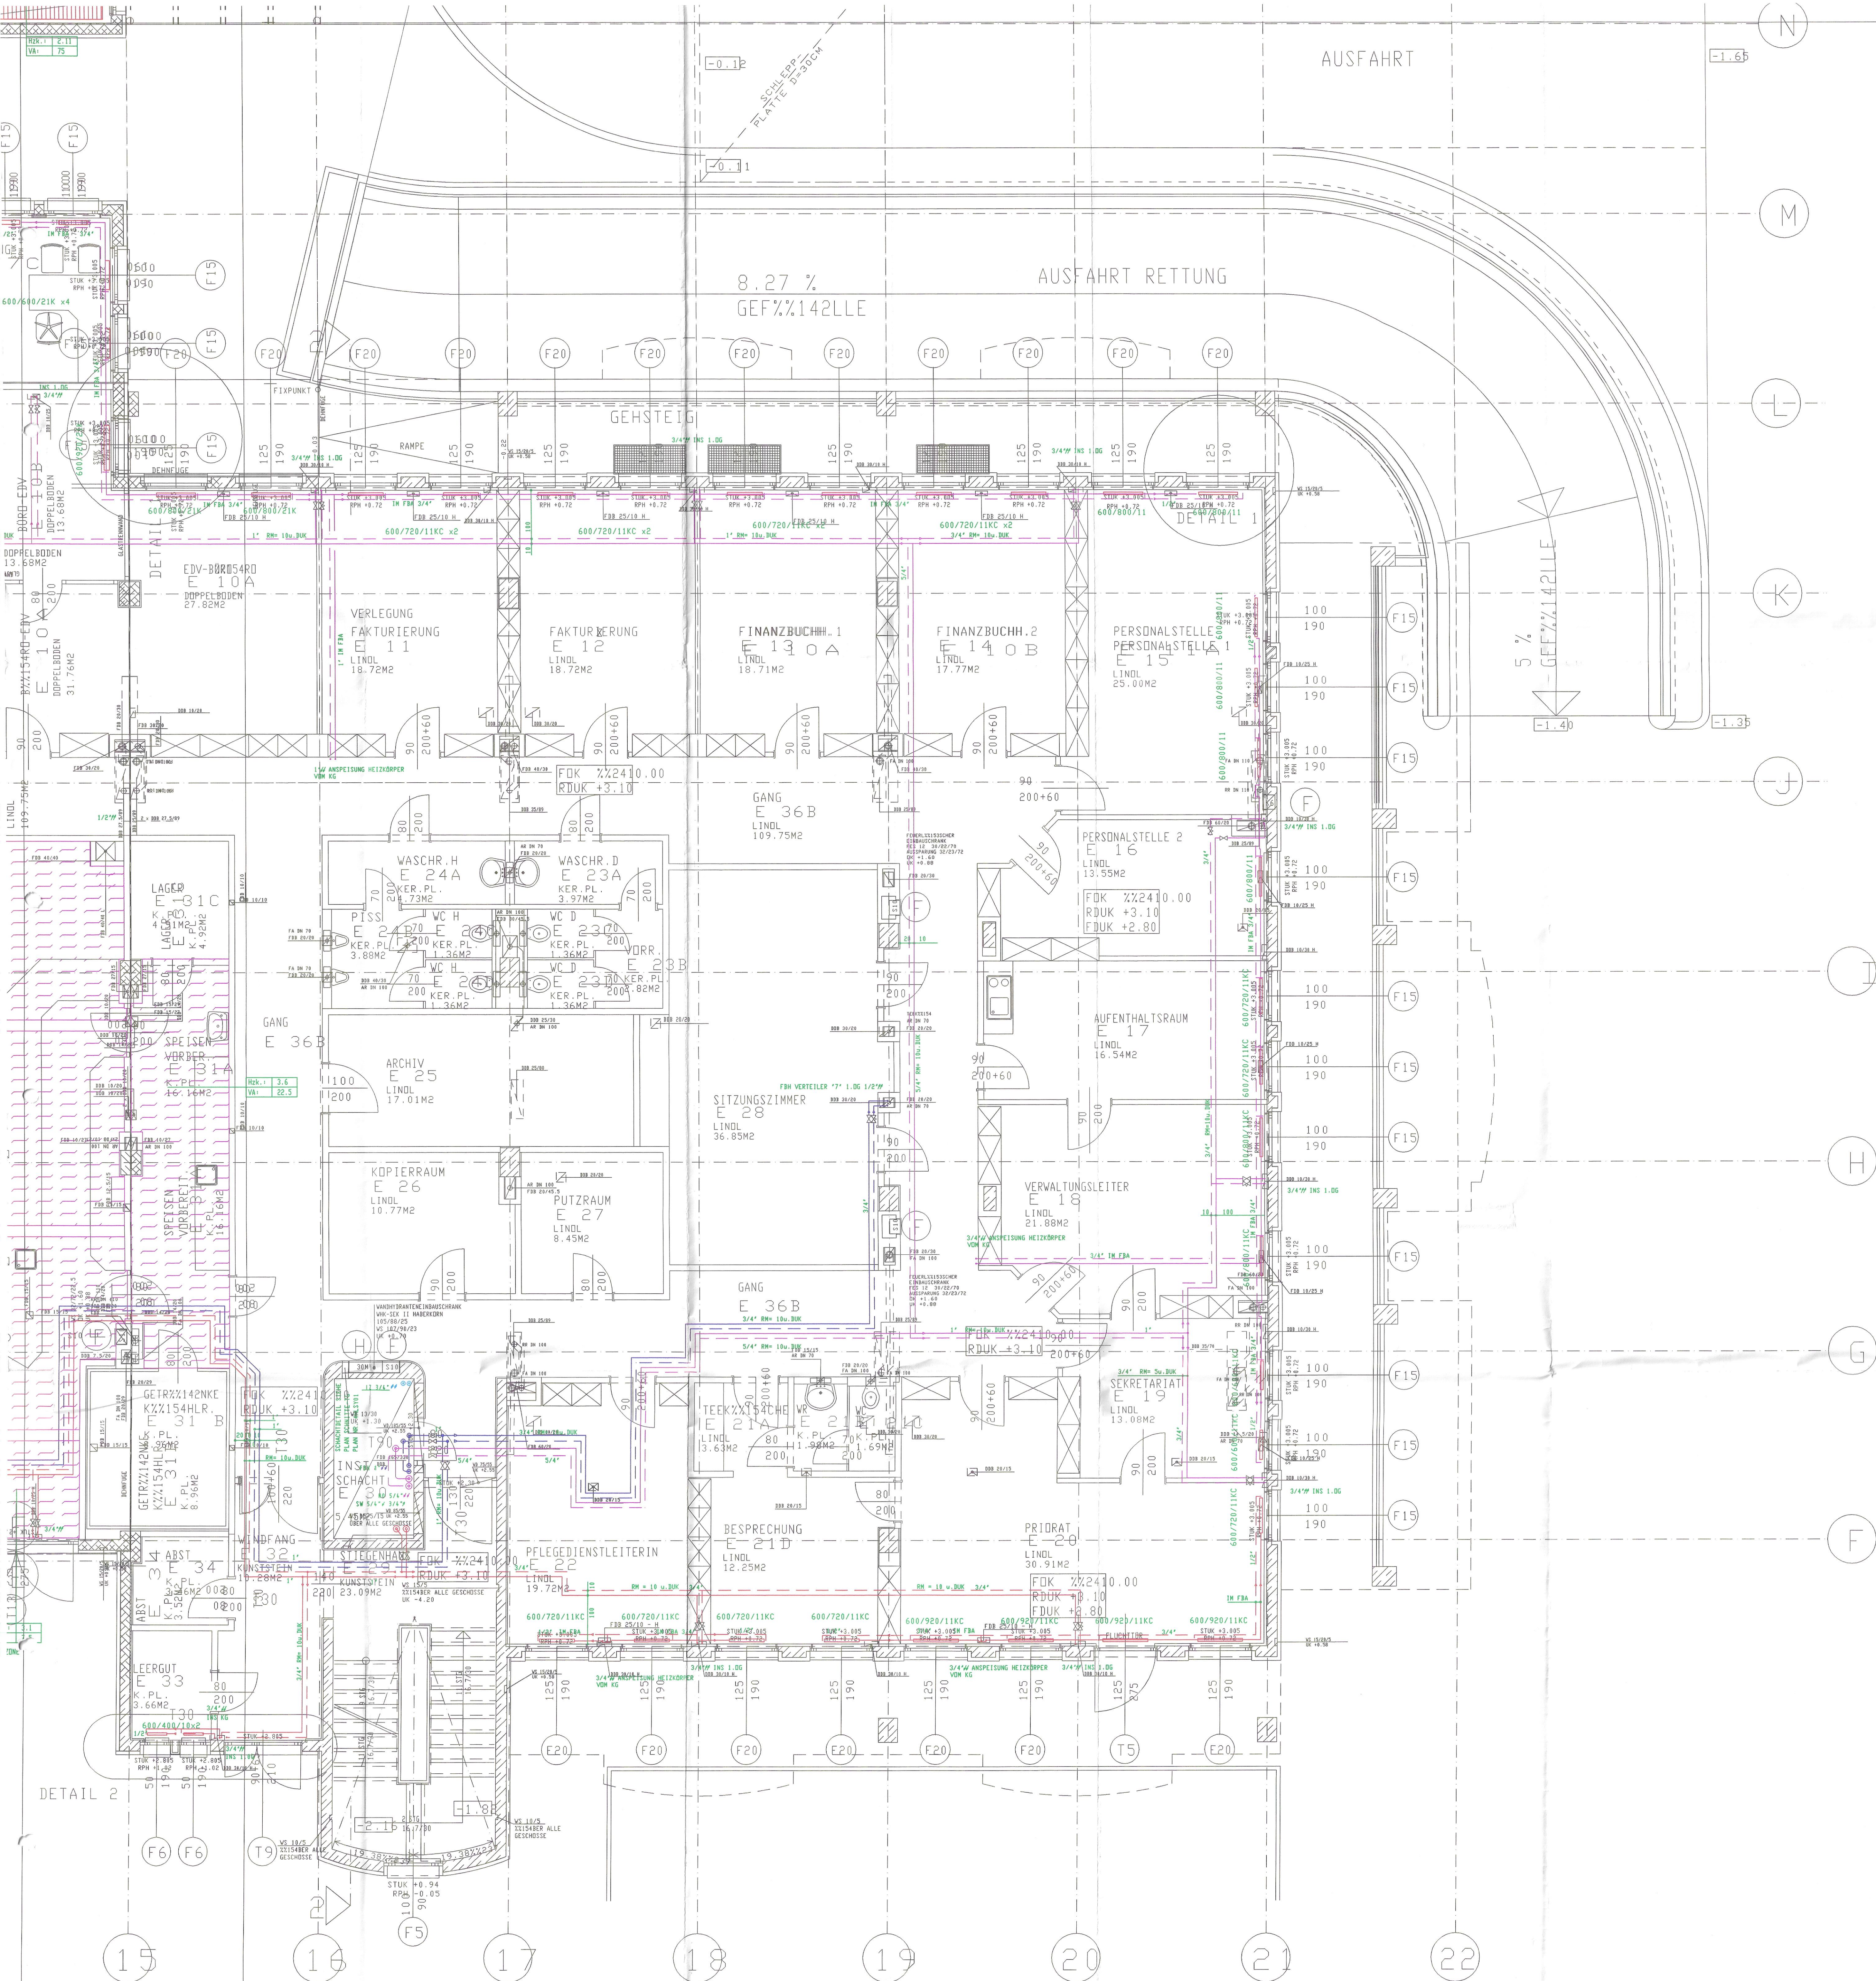

- LEGENDE
- HZG-VORLAUF HEIZKREIS N/D
 - HZG-RÜCKLAUF HEIZKREIS N/D
 - HZG-VORLAUF HEIZKREIS S/W
 - HZG-RÜCKLAUF HEIZKREIS S/W
 - HZG-VORLAUF HEIZKREIS FBH
 - HZG-RÜCKLAUF HEIZKREIS FBH
 - HZG-VORLAUF HEIZKREIS IZ
 - HZG-RÜCKLAUF HEIZKREIS IZ
 - HZG-VORLAUF HEIZKREIS NHR
 - HZG-RÜCKLAUF HEIZKREIS NHR
 - HZG-VORLAUF HEIZKREIS KÜCHE
 - HZG-RÜCKLAUF HEIZKREIS KÜCHE

PLANUNGSGRUNDLAGE
ARCH. PLAN NR.: 94/5792/350

PLANVERFASSER: ARCHITEKT MATTHIAS SZAUER
7000 EISENSTADT, HAUPTSTRASSE 6, 02943 EISENSTADT

ARCH. M. SZAUER
EISENSTADT
am 27. NOV. 1995
Erläutert am
ARCH. M. SZAUER

SITUATION M. 1:1500

TECHNISCHES BÜRO
INSTALLATIONSTECHNIK
ELEKTROTECHNIK
TECHNISCHE CHEFREDAKTION
7000 EISENSTADT, HAUPTSTRASSE 6, TEL. 02943/219 FAX: 02943/219
EISENSTADT, HAUPTSTRASSE 6, TEL. 02943/219 FAX: 02943/219

Maßstab: 1:50 Datum: 16.10.1995 Proj.Nr.: 36/93

KRANKENHAUS DER BARMHERZIGEN BRÜDER
EISENSTADT
ERWEITERUNGSBAU WEST
MONTAGEPLAN HEIZUNG
GRUNDRISS ERDGESCHOß BT C

Datum	Änderungen	Plan Nr.
1995-11-02	ÄNDERUNGEN LAUT ARCHITEXTEN	4 H 003
	gez.: ROSENITS	
	geplant: SCHERZER	
	gepr.: PUCH	