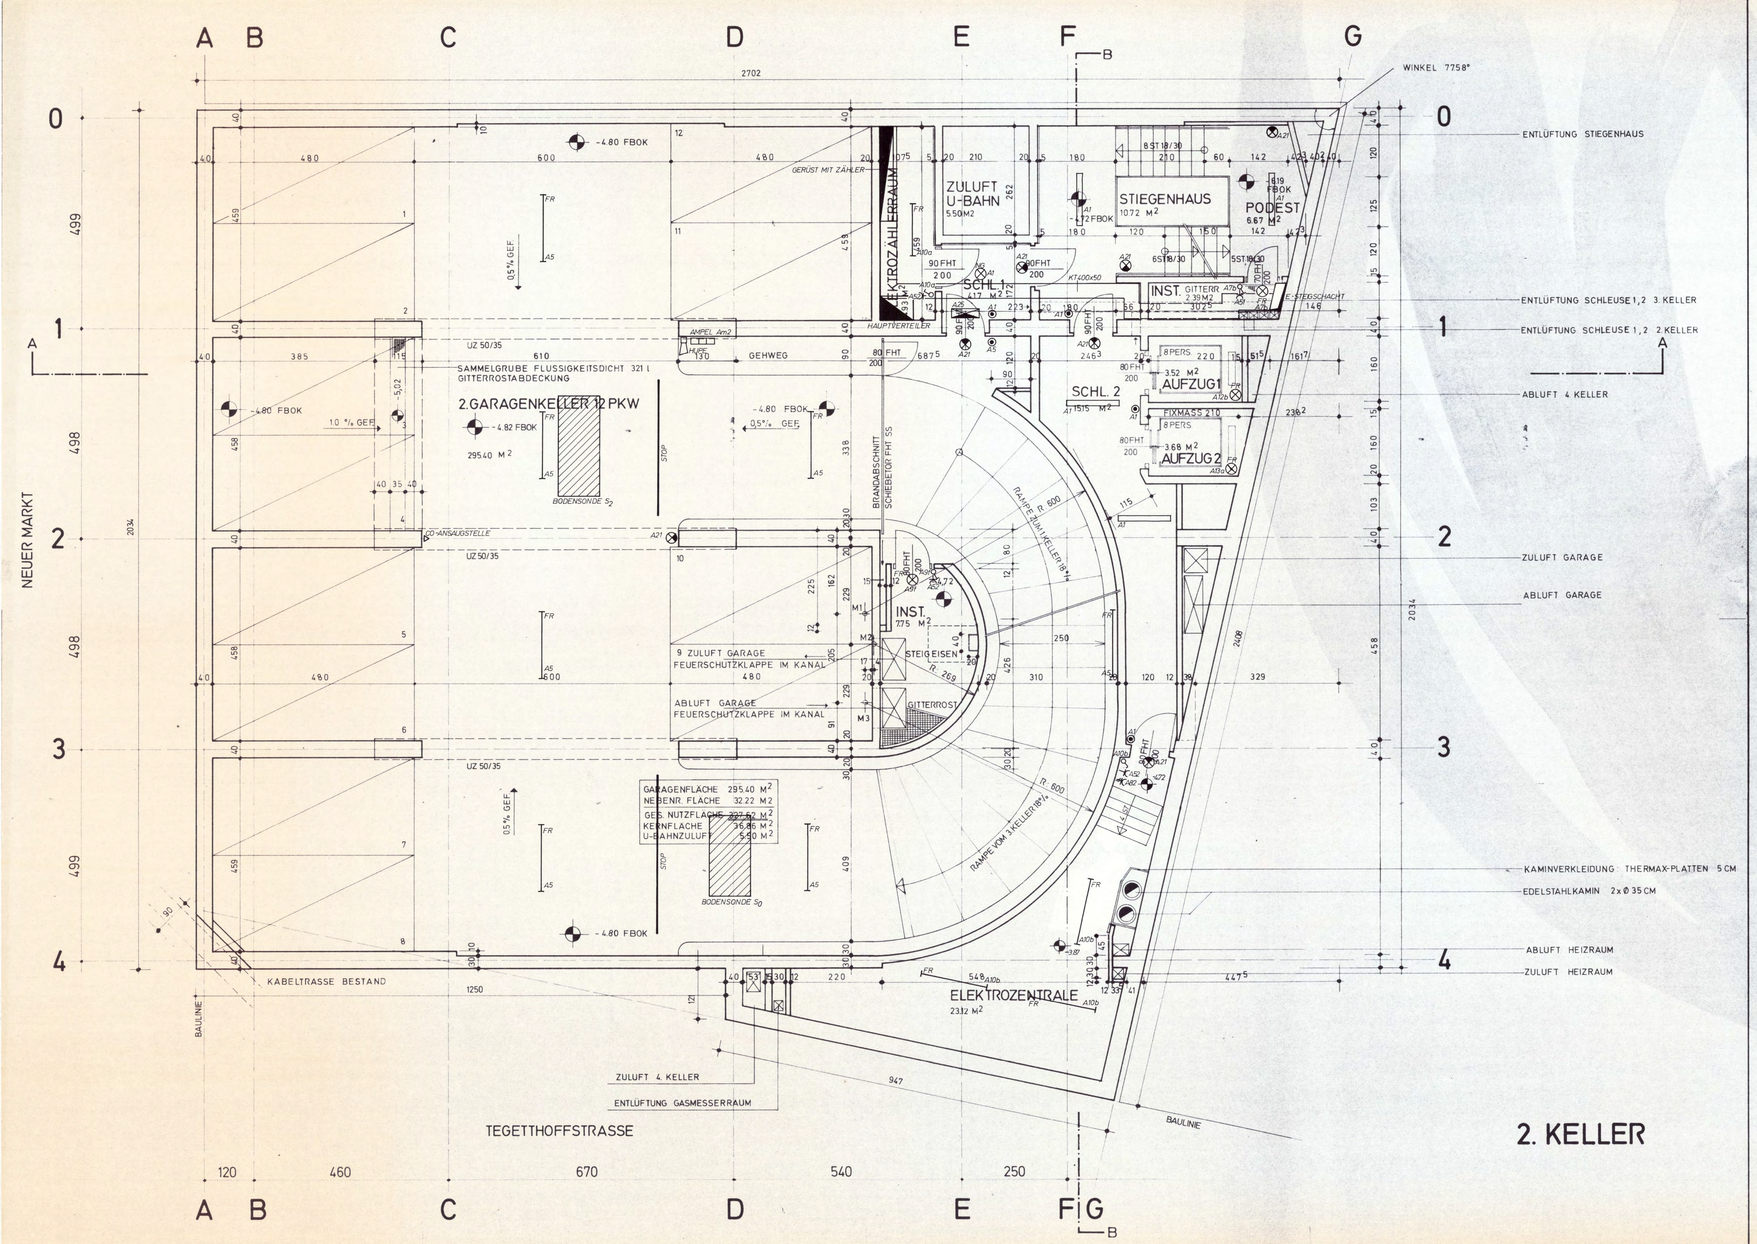

DIVERSE KONSTRUKTIVE HINWEISE

D. D.	DECKENDURCHBRUCH
F. D.	FUSSBODENDURCHBRUCH
M. D.	MAUERDURCHBRUCH
FU. D.	FUNDAMENTDURCHBRUCH
UZ. D.	UNTERZUGDURCHBRUCH
V. SCHL.	VERTIKALSCHLITZ
H. SCHL.	HORIZONTALSCHLITZ
A. K.	AUSSENKANTE
O. K.	OBERKANTE
U. K.	UNTERKANTE
FU. OK.	FUNDAMENTOBERKANTE
PA. OK.	PARAPETOBERKANTE
ST. UK.	STURZUNTERKANTE
UZ. UK.	UNTERZUGUNTERKANTE
FB. OK.	FUSSBODENOBERKANTE
RD. OK.	ROHDECKENOBERKANTE
G. H.	GESCHOSSHOHE
LI. RH.	LICHTE RAUMHOHE
RB. LI.	ROHBAULICHTE
A. LI.	ARCHITEKTURLICHTE
ST. LI.	STOCKLICHTE
GL. LI.	GLASLICHTE
FH.	FEUERHEMMEND
FB.	FEUERBESTANDIG
DR.	DACHRINNLAUF
BE.	BODENEINLAUF
RAB.	REGENABFALLROHR
AR.	ABFALLROHR

BEISPIEL
M. D. 25/30. UK. = 2.31
MAUERDURCHBRUCH 25 cm BREIT, 30 cm HOCH
UNTERKANTE AUF HOHE = 2.31 m

PLANKATEGORIE:
S = SKIZZEN, ENTWURFSPLANE
E = EINREICHPLANE
P = POLIERPLANE
D = DETAILPLANE

LEGENDE	ANDERUNGEN	ORIENTG.	DAT.	GEZ.	NR.

ZU DIESEM PLAN GEHÖREN DIE ANSCHLUSS- ODER DETAILPLANE NR

BÜRO-WOHN-UND GESCHÄFTSHAUS
NEUER MARKT

BAUHERR:
EICHBERGER GESELLSCHAFT MBH
6020 INNSBRUCK
ANDREAS HOFER STRASSE 4

ARCHITEKT MAG. ARCH. GERHARD KRAMPF
ATELIER
DIPL. ING. MARTIN SCHWANZER
KARL FLEISCHER
UND WEITERE MITARBEITER
A-1010 WIEN SEILERGASSE 16 TEL 523229 527504 TELEX 112816 APLANA

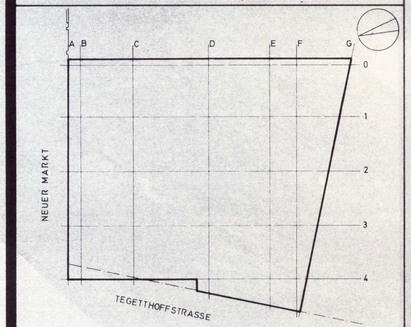

PLANUNGSSTUFE: POLIERPLAN

PLANINHALT:
2.KELLER

PARIE

MASSTAB	DIN A4	DATUM	GEZ.	GEPRÜFT	ERS. PL.	PLAN NR.
1 50	10	79 07 27	HOK SO			P40

DIESE PLANZEICHNUNG IST URHEBERRECHTLICH GESCHÜTZT

	Tag	Name
gez.:	79/09/05	SO-HA/BT
gepr.:		

ALLPLAN
Allgemeine Planungsgesellschaft für Klimaan-lagen, Energieversorgung und Rohrleitungsbau Gesellschaft m. b. H.
1040 WIEN, Schwindg. 10

Maßstab: 1:50

Baustelle: NEUER MARKT 8A 2.UG
Z. Nr. E ST 4
K. Nr. A 328

Benennung: ELEKTROINSTALLATION

Ersatz für:
Ersetzt durch:

0.765 m²