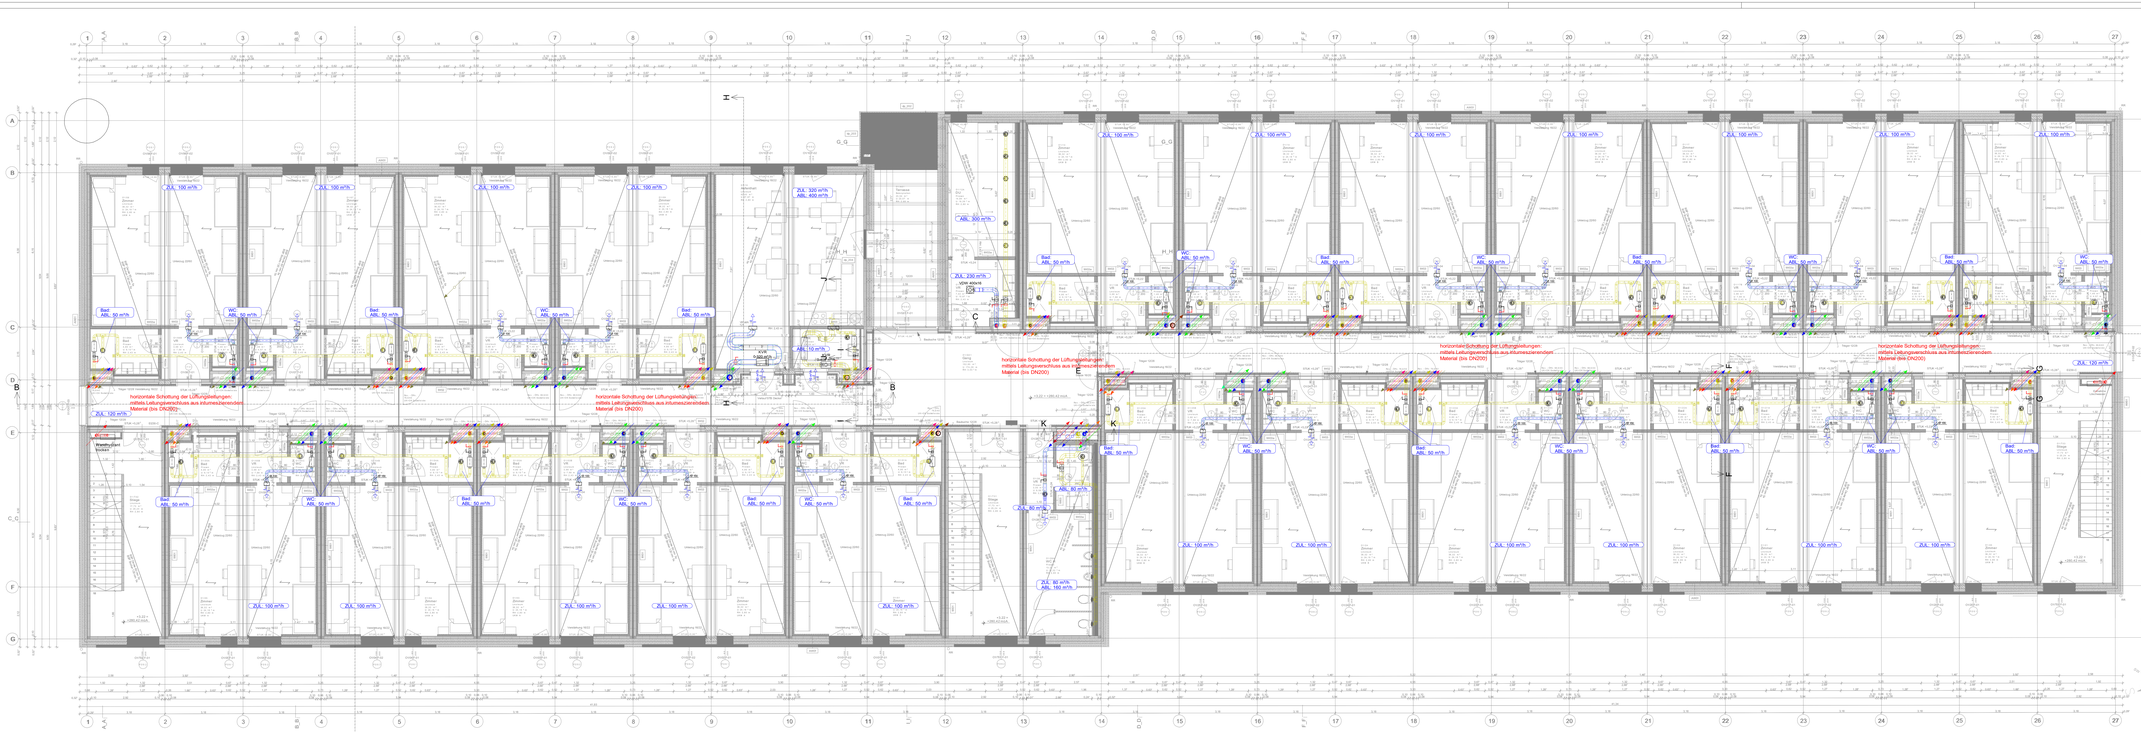

Legende Installationstechnik

HEIZUNGSVERSORGUNG
- Heizung Vorlauf
- Heizung Rücklauf
- Trinkwarme Vorlauf
- Trinkwarme Rücklauf
- Heizung Speicher
- Heizung Kesselkreis
- Beschickung
- Regelleitungen
- Heizung Tauf

SANITÄRSVERSORGUNG
- Kaltwasser
- Kaltwasser enthärtet
- Kaltwasser enthärtet
- Kaltwasser enthärtet
- Kaltwasser enthärtet
- Kaltwasser
- Trinkwasser
- Zirkulationswasser
- Kaltwasser
- Kaltwasser Reinwasser
- Kaltwasser
- Kaltwasser
- Kaltwasser
- Kaltwasser
- Kaltwasser Tauf

SONDERGASE
- Sondergas Gruppe
- Sondergas Druckluft
- Sondergas Stickgas
- Sauerstoff
- Argon AC 5.0
- Sauerstoff 02 4.5
- Sauerstoff 02 5.0
- Sauerstoff 02 5.5
- Sauerstoff 02 7.0
- Stickstoff N2 5.0
- Stickstoff N2 5.5
- Stickstoff N2 7.0
- Synthetische Luft
- Kohlendioxid CO2 4.5
- Kohlendioxid CO2 5.0
- Sondergas Tauf

MSR
- Leitung MSR
- Kabel Tauf

LÜFTUNG
- Lüftung Gebäude
- Abluft
- Zuluft
- Rohrpostluft
- Abluft
- Zuluft
- Brandschutzklappen
- Brandschutzklappen
- Lüftung Tauf

KÄLTE
- Kälte Gebäude
- Kälte Vorlauf
- Kälte Vorlauf
- Kondens Vorlauf
- Kondens Rücklauf
- Kälte Rücklauf
- Kälteanlage
- Kälte Tiefkühlgerät
- Kälte Kühlgerät
- Kälte Tauf

ALLGEMEIN
- Leitung Gebäudeschlüsselanlage
- Kanalleitung
- Kanalleitung Tauf

HÖHENKOTEN
- ZDOK Zwischendeckenoberkante
- UKRD Unterkante Rohdecke
- FOK Fußbodenoberkante
- KUK Kanalunterkante
- KS Kanalsohle

BAUTEILE
- Schalldämpfer
- Volumenstromregler variabel
- Volumenstromregler konstant
- BSK Brandschutzklappe mit Motorantrieb
- Motorklappe
- Regelklappe, Drosselklappe
- Rauchschutzklappe
- Jalousieklappe
- Rückschlag
- Filter
- Wärmerückgewinner
- Kühl-, Kaltwasserregister mit Tropffänger
- Frequenzumformer
- Ventilator
- Abluftventilator
- Abgasventilator
- Abluftventilator mit Rückschlagklappe
- Kugelhahn
- Regelventil
- Regelventil mit Motorantrieb
- Dreiwegeventil
- Rohrbelüftungsventil, Vakuumventil
- Kompensator
- Flexibler Schlauchanschluß
- Wechselventil mit Motorantrieb
- Durchgangsventil mit Motorantrieb
- Druck- und Durchflußregler
- Heißgasgas
- Temperaturwächter
- Strömungswächter
- Drehzahlwächter
- Differenzdruckwächter
- Kondenswasserpumpe
- Schwimmerschalter mit Alarmhorn
- Wärmemengenzähler

SONSTIGE INFORMATIONEN
- Raumnummer
- Raumtemperatur Sensor RTS
- Raumtemperatur Sensor PTS
- Kältefühler CK
- Rohrfühler TC
- Kältefühler TC
- Luftmengenmessung
- Luftmengenmessung
- Luftmengenmessung

MONTAGEPLAN

REICHT HAUSTECHNIK
8380 Jennersdorf, Hauptstraße 61
03329/45394 - fax dw 20
www.reicht-haustechnik.at
office@reicht-haustechnik.at

BAUHERR:
Militärisches Immobilienmanagement Zentrum
Roßauer Lände 1
A-1090 Wien

PLANVERFASSER:
Reicht Haustechnik GmbH
Hauptstraße 61
A-8380 Jennersdorf

PROJEKT:
VON DER GRÖBEN KASERNE FB

PLANINHALT:
Montageplanung OG1

Ge.	Änderung und Ergänzung	Tag	Name	Dgn.
Ers.	Datum / Name	Maßstab	Plangröße	Zeichnung Nr.: VDG_GR_20210308/11_01
Gez.	08.03.2021 / TS	1:100	DIN A0 lang	Zeichnung Status:
Gepr.	08.03.2021 / TS			Raster Status:

Diese Zeichnung, Veröffentlichung, Verwertung dieser Unterlagen und die Verfassung jeglicher Art sind gesetzlich, soweit nicht ausdrücklich zugestanden, Zuwiderhandlungen verpflichten zu Schadenersatz. Alle Maße sind vor Ausführung durch den Bauherrn, den ausführenden Firmen, Ein- und Verkaufsorganisationen zu prüfen und abzustimmen.

Druck: 0
Datei: 0
Stand: 0