

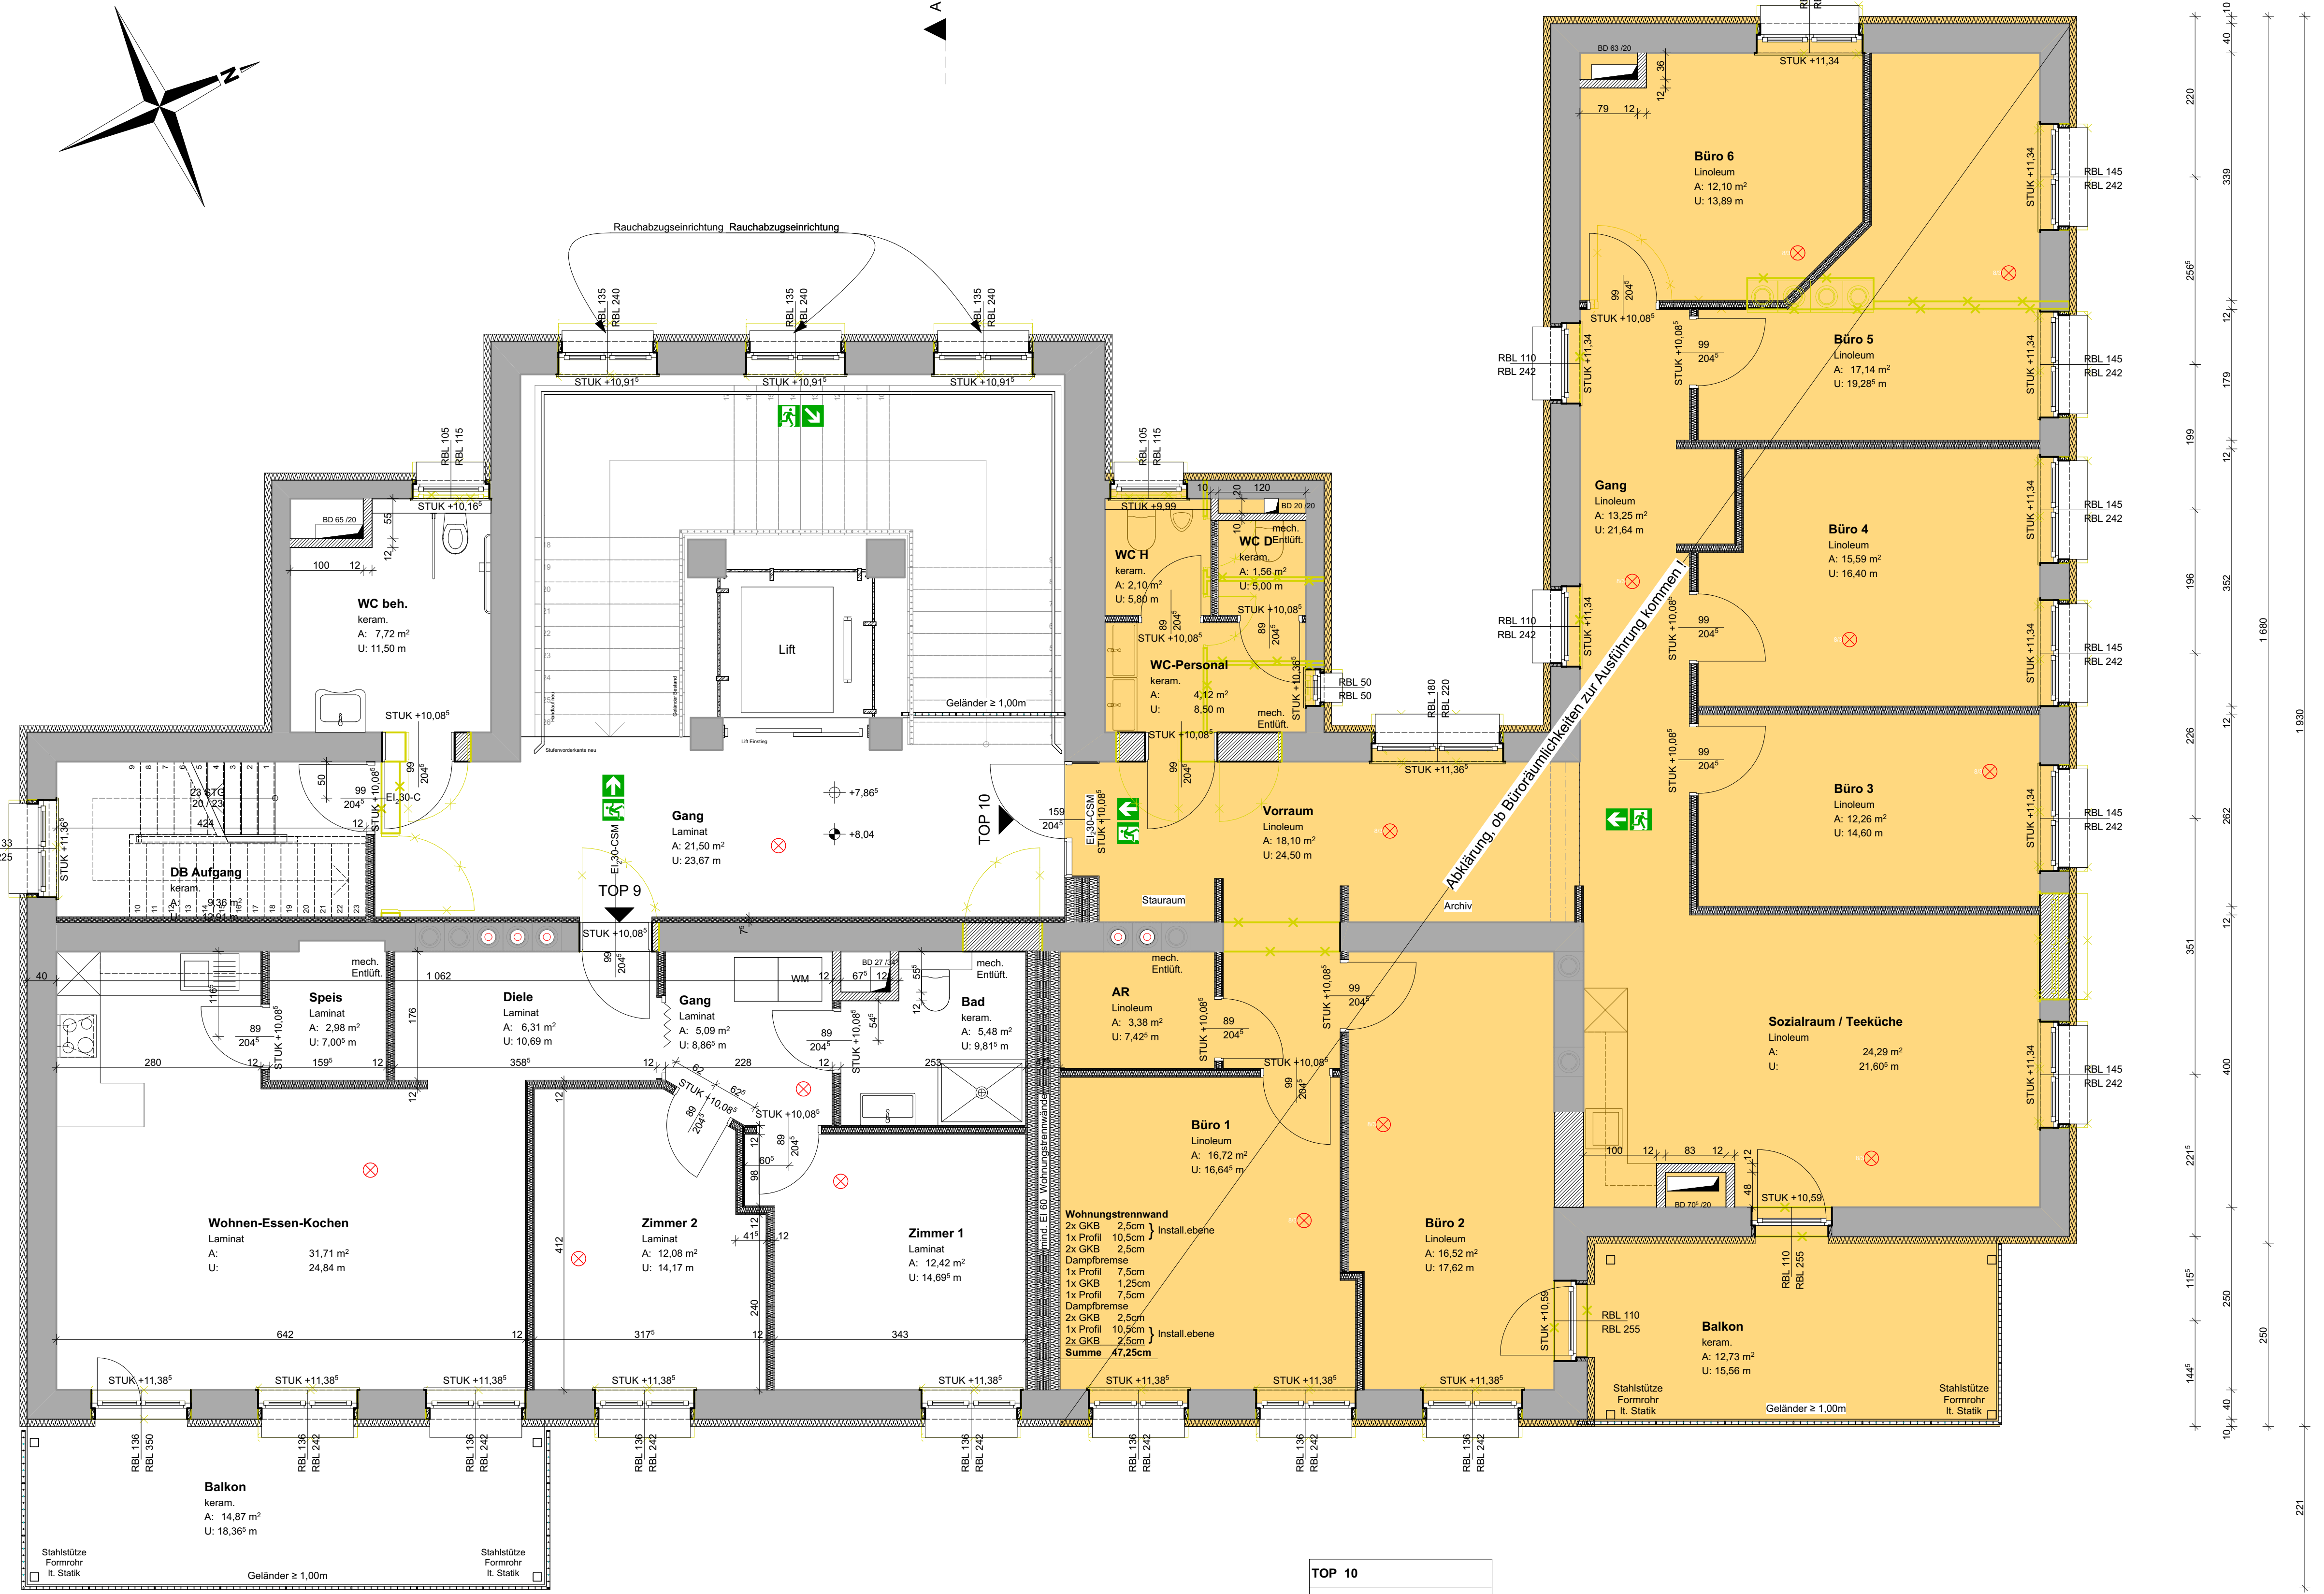
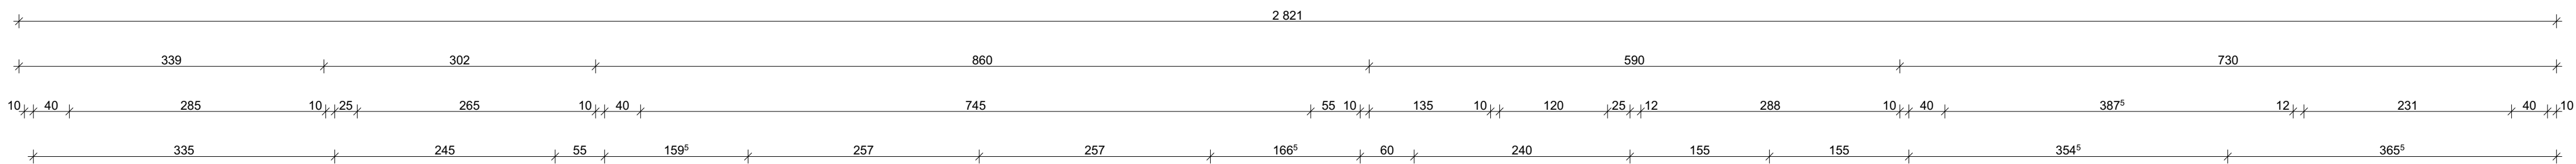


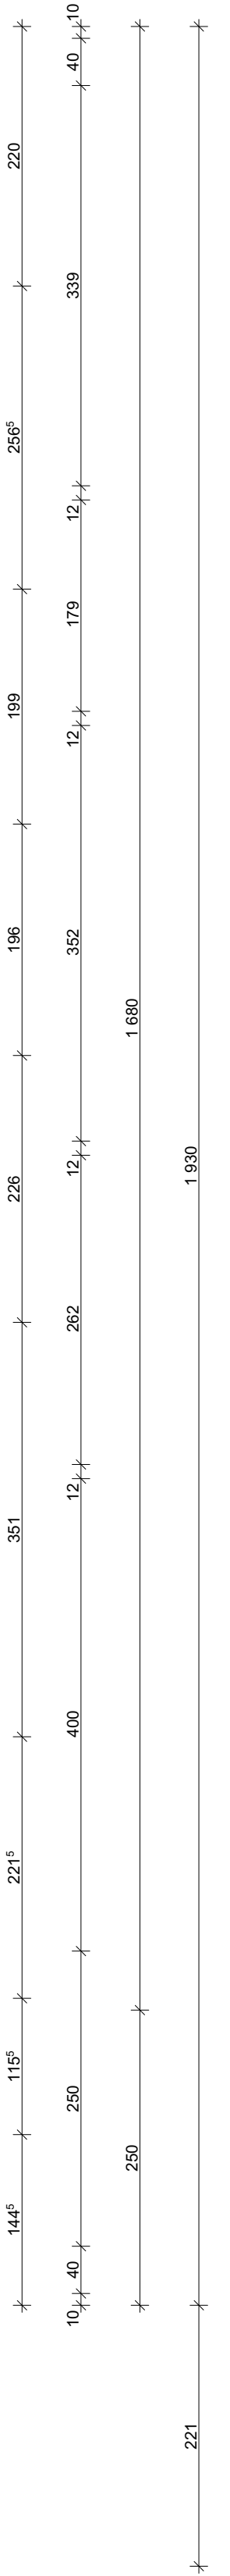


TOP 9	
Wohnen und Aufenthalt	76,02 m²
SUMME	76,02 m²
Balkon	14,87 m²

TOP 10	
Sanitärfläche	15,50 m²
Büroarbeit	148,66 m²
SUMME	164,16 m²
Balkon	12,73 m²

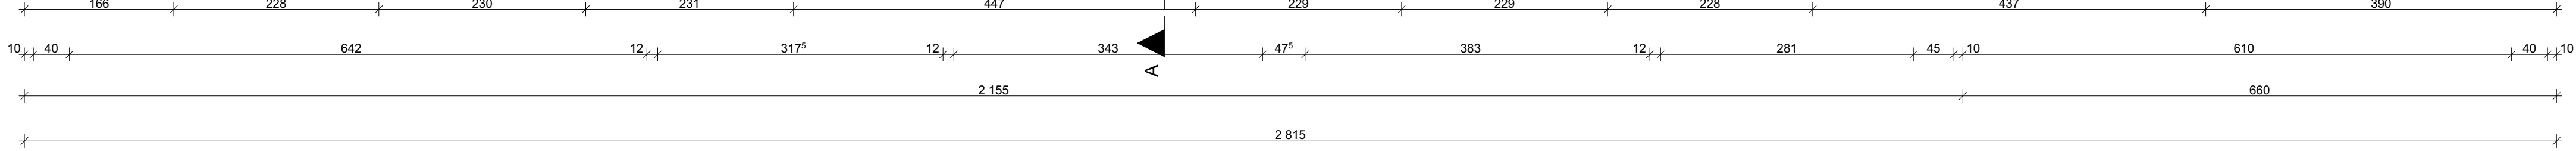

Maßkoten kontrollieren und Naturmaße nehmen!

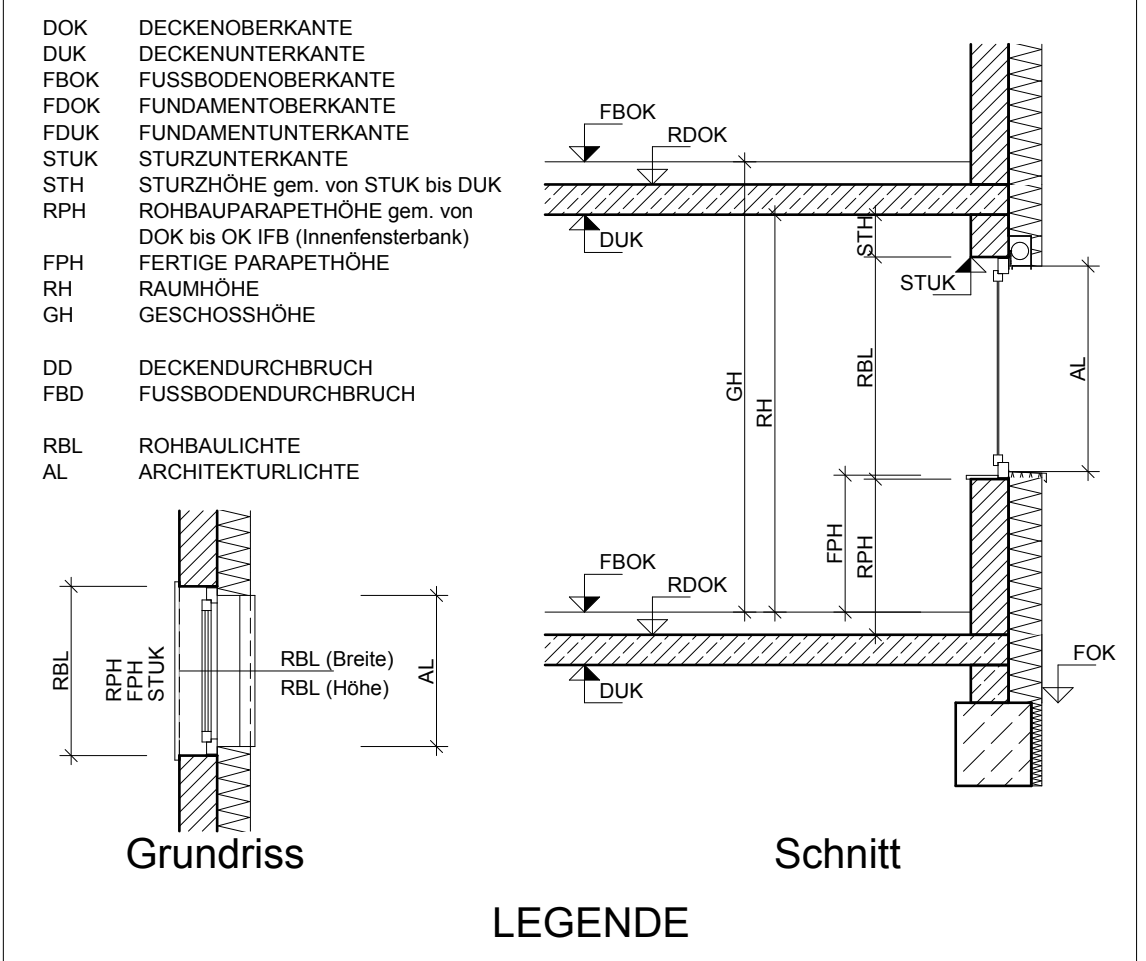

INDEX	DATUM	GEZ.:
PLANUNGSSTAND:		

POLIERPLAN

Status:

GRUNDRISS 2. OG	UMBAU BÜRGERSCHULE STADTGEMEINDE GÜSSING
-----------------	---

Planinhalt:

OSG Umbau Bürgerschule	PLANUNGSBÜRO PEISCHL & PARTNER GMBH A-7540 GÜSSING, EUROPASTRASSE 1 TEL: +43(0)3322-20050 FAX: +43(0)3322-20050-10 office@peischl-planung.at www.peischl-planung.at
---------------------------	---

Bauteil:

4 GR 2. OG	1:50	0,58 m²	MP	19.05.2021
------------	------	---------	----	------------

Datel / Plannr.: Maßstab: Format: Gez.: Datum: