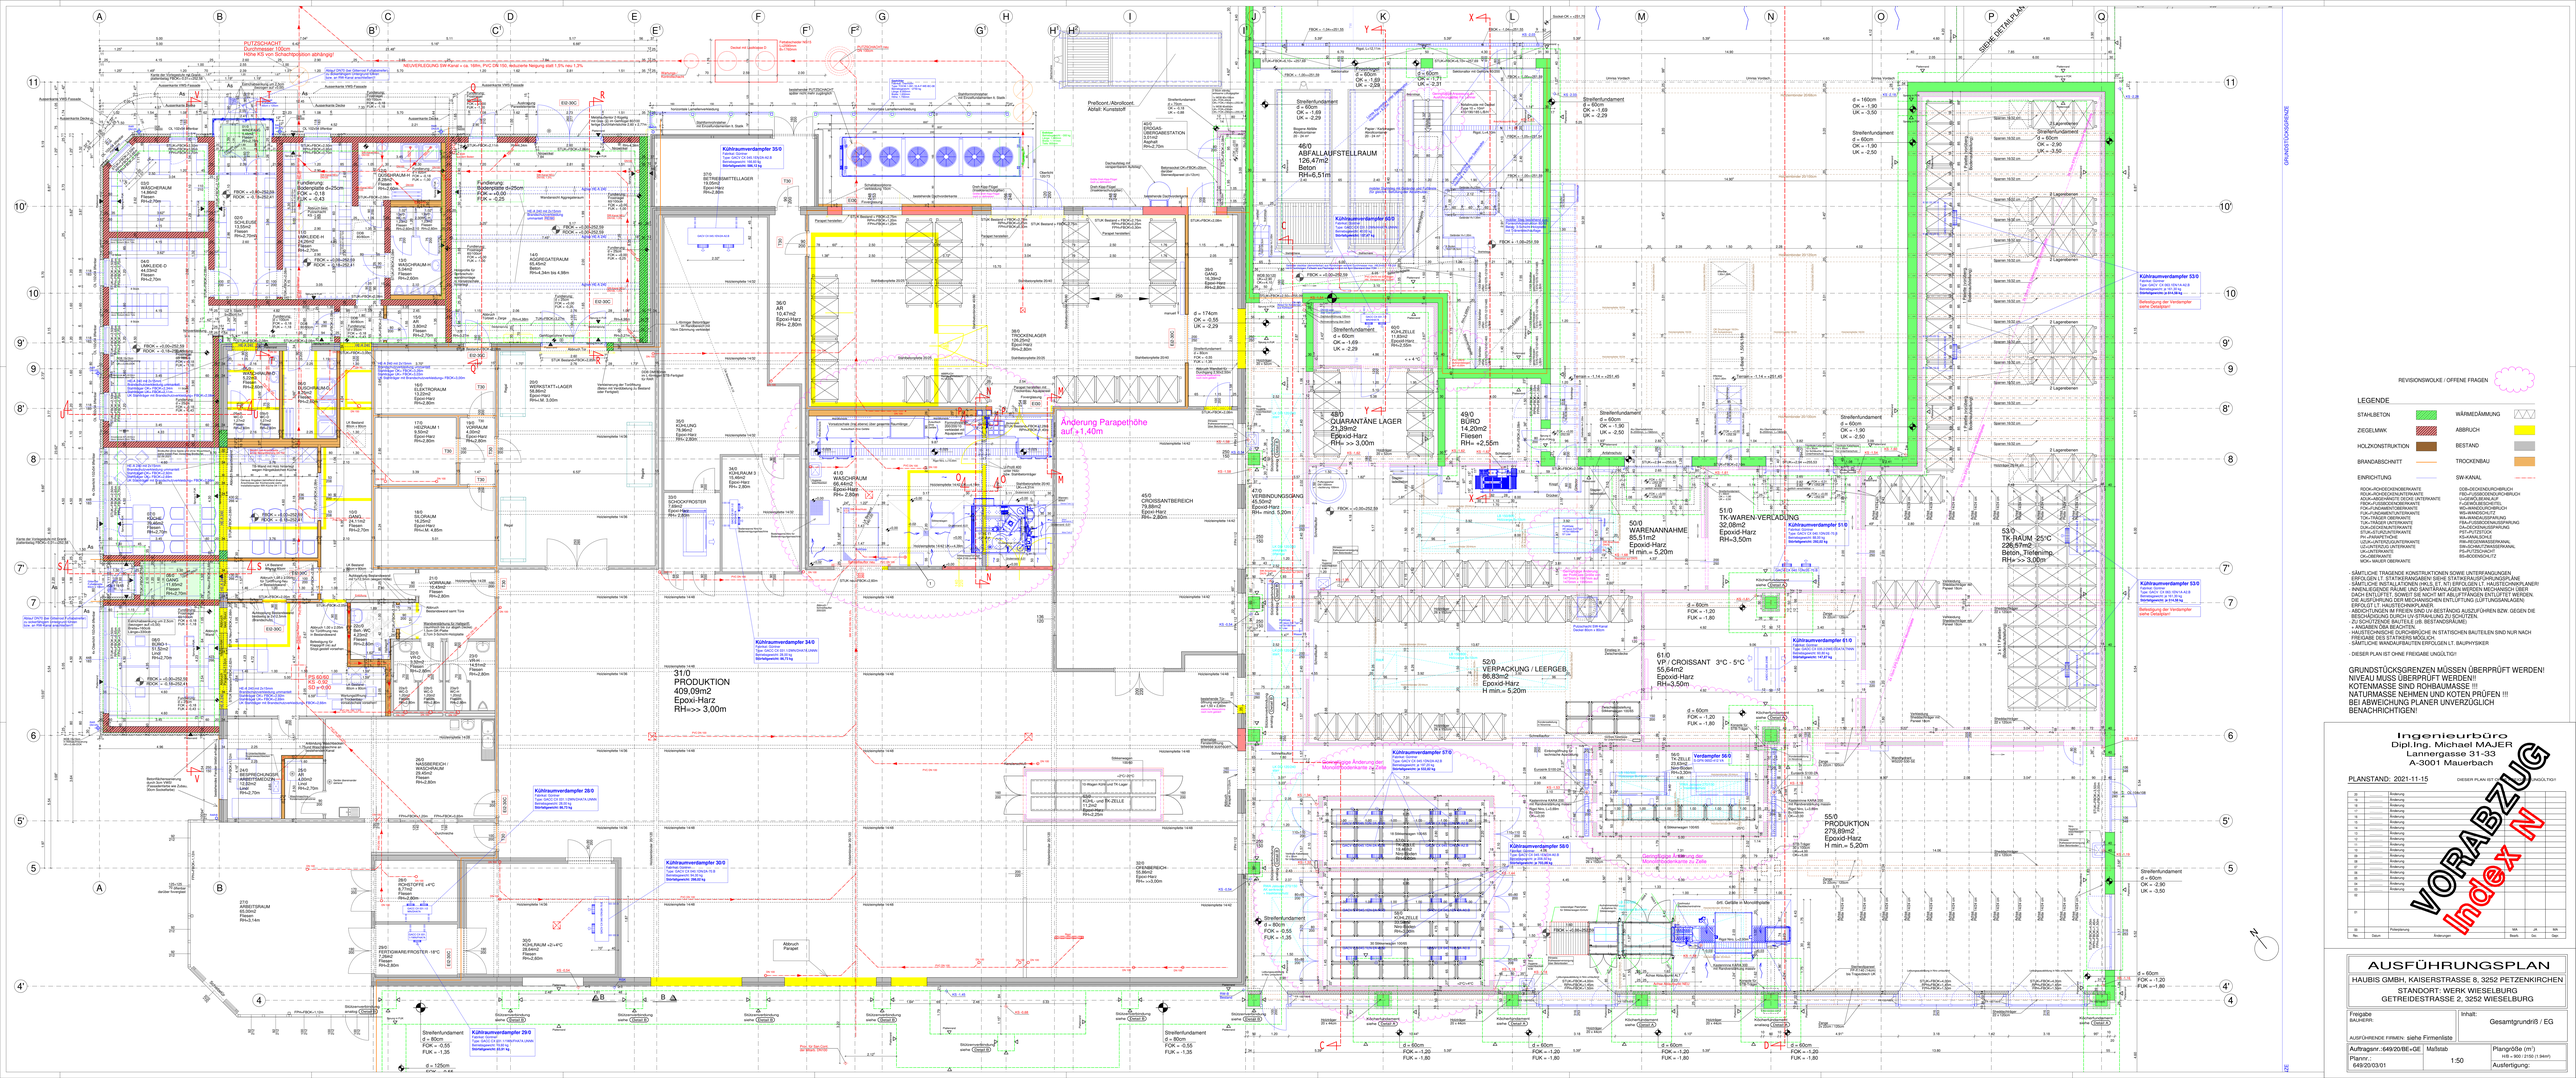
PUTZSCHACHT
Höhe 1,00 über Fertigfußboden
Höhe KS von Schachtboden abhängig!
Änderung Parapethöhe auf +1,40m
SIEHE DETAILPLAN
GRUNDSTÜCKSGRENZE
REVISIONSWOLKE / OFFENE FRAGEN
LEGENDE
STAHLBETON
ZIEGELMAK
HOLZKONSTRUKTION
BRANDABSCHNITT
WÄRMEDÄMMUNG
ABBRUCH
BESTAND
TROCKENBAU
EINRICHTUNG
SW-KANAL
- SÄMTLICHE TRAGENDE KONSTRUKTIONEN SOWIE UNTERFANGUNGEN ERFOLGEN LT. STATIKERANGABEN! SIEHE STATIKERAUSFÜHRUNGSPLÄNE!
- SÄMTLICHE INSTALLATIONEN (HV, LS, ET, HT) ERFOLGEN LT. HAUSTECHNIKPLANER!
- INNENLIEGENDE RÄUME UND SANITÄRRÄUMEN WERDEN MECHANISCH ÜBER DIE UMGEBUNG BELÜFTET! DIE ZULUFT ERFOLGT ÜBER DIE FENSTERFLÄCHEN! DIE AUSFÜHRUNG DER MECHANISCHEN ENTLÜFTUNG (LÜFTUNGSPLÄNE) ERFOLGT LT. HAUSTECHNIKPLANER.
- ABSCHLÜSSE, DIE NICHT SIND UV-BESTÄNDIG AUSZUFÜHREN BZW. GEGEN DIE UV-STRAHLUNG ZU SCHÜTZEN BZW. ZU SCHÜTZENDES BAUTEIL IM BESTANDSRAUM)
- = ANGABEN OBA BEACHTEN
- HAUSTECHNISCHE DURCHBRÜCHE IN STATISCHEN BAUTEILEN SIND NUR NACH STATISCHER FREIGABE ZULÄSSIG!
- SÄMTLICHE WANDAUFBAUTEN ERFOLGEN LT. BAUPHYSIKER
- DIESER PLAN IST OHNE FREIGABE UNGÜLTIG!
GRUNDSTÜCKSGRENZEN MÜSSEN ÜBERPRÜFT WERDEN!
NIVEAU MUSS ÜBERPRÜFT WERDEN!!
KOTENMASSE SIND ROHBAUMASSE !!!
NATURMASSE NEHMEN UND KOTEN PRÜFEN !!!
BEI ABWEICHUNG PLANER UNVERZÜGLICH BENACHRICHTIGEN!
Ingenieurbüro
Dipl.Ing. Michael MAJER
Lannergasse 31-33
A-3001 Mauerbach
PLANSTAND: 2021-11-15
DIESER PLAN IST NICHT MASSSTÄBLICH!
VORABZUG
Index N
AUSFÜHRUNGSPLAN
HAUBIS GMBH, KAISERSTRASSE 8, 3252 PETZENKIRCHEN
STANDORT: WERK WIESELBURG
GETREIDESTRASSE 2, 3252 WIESELBURG
Freigabe BAUHERR:
Inhalt: Gesamtgrundriß / EG
AUSFÜHRENDE FIRMEN: siehe Firmenliste
Auftragsnr.: 649/20/BE+GE
Maßstab 1:50
Planno: 649/20/03/01
Plangröße (m²): H/B = 900 / 2100 (1.9mm²)
Ausfertigung: