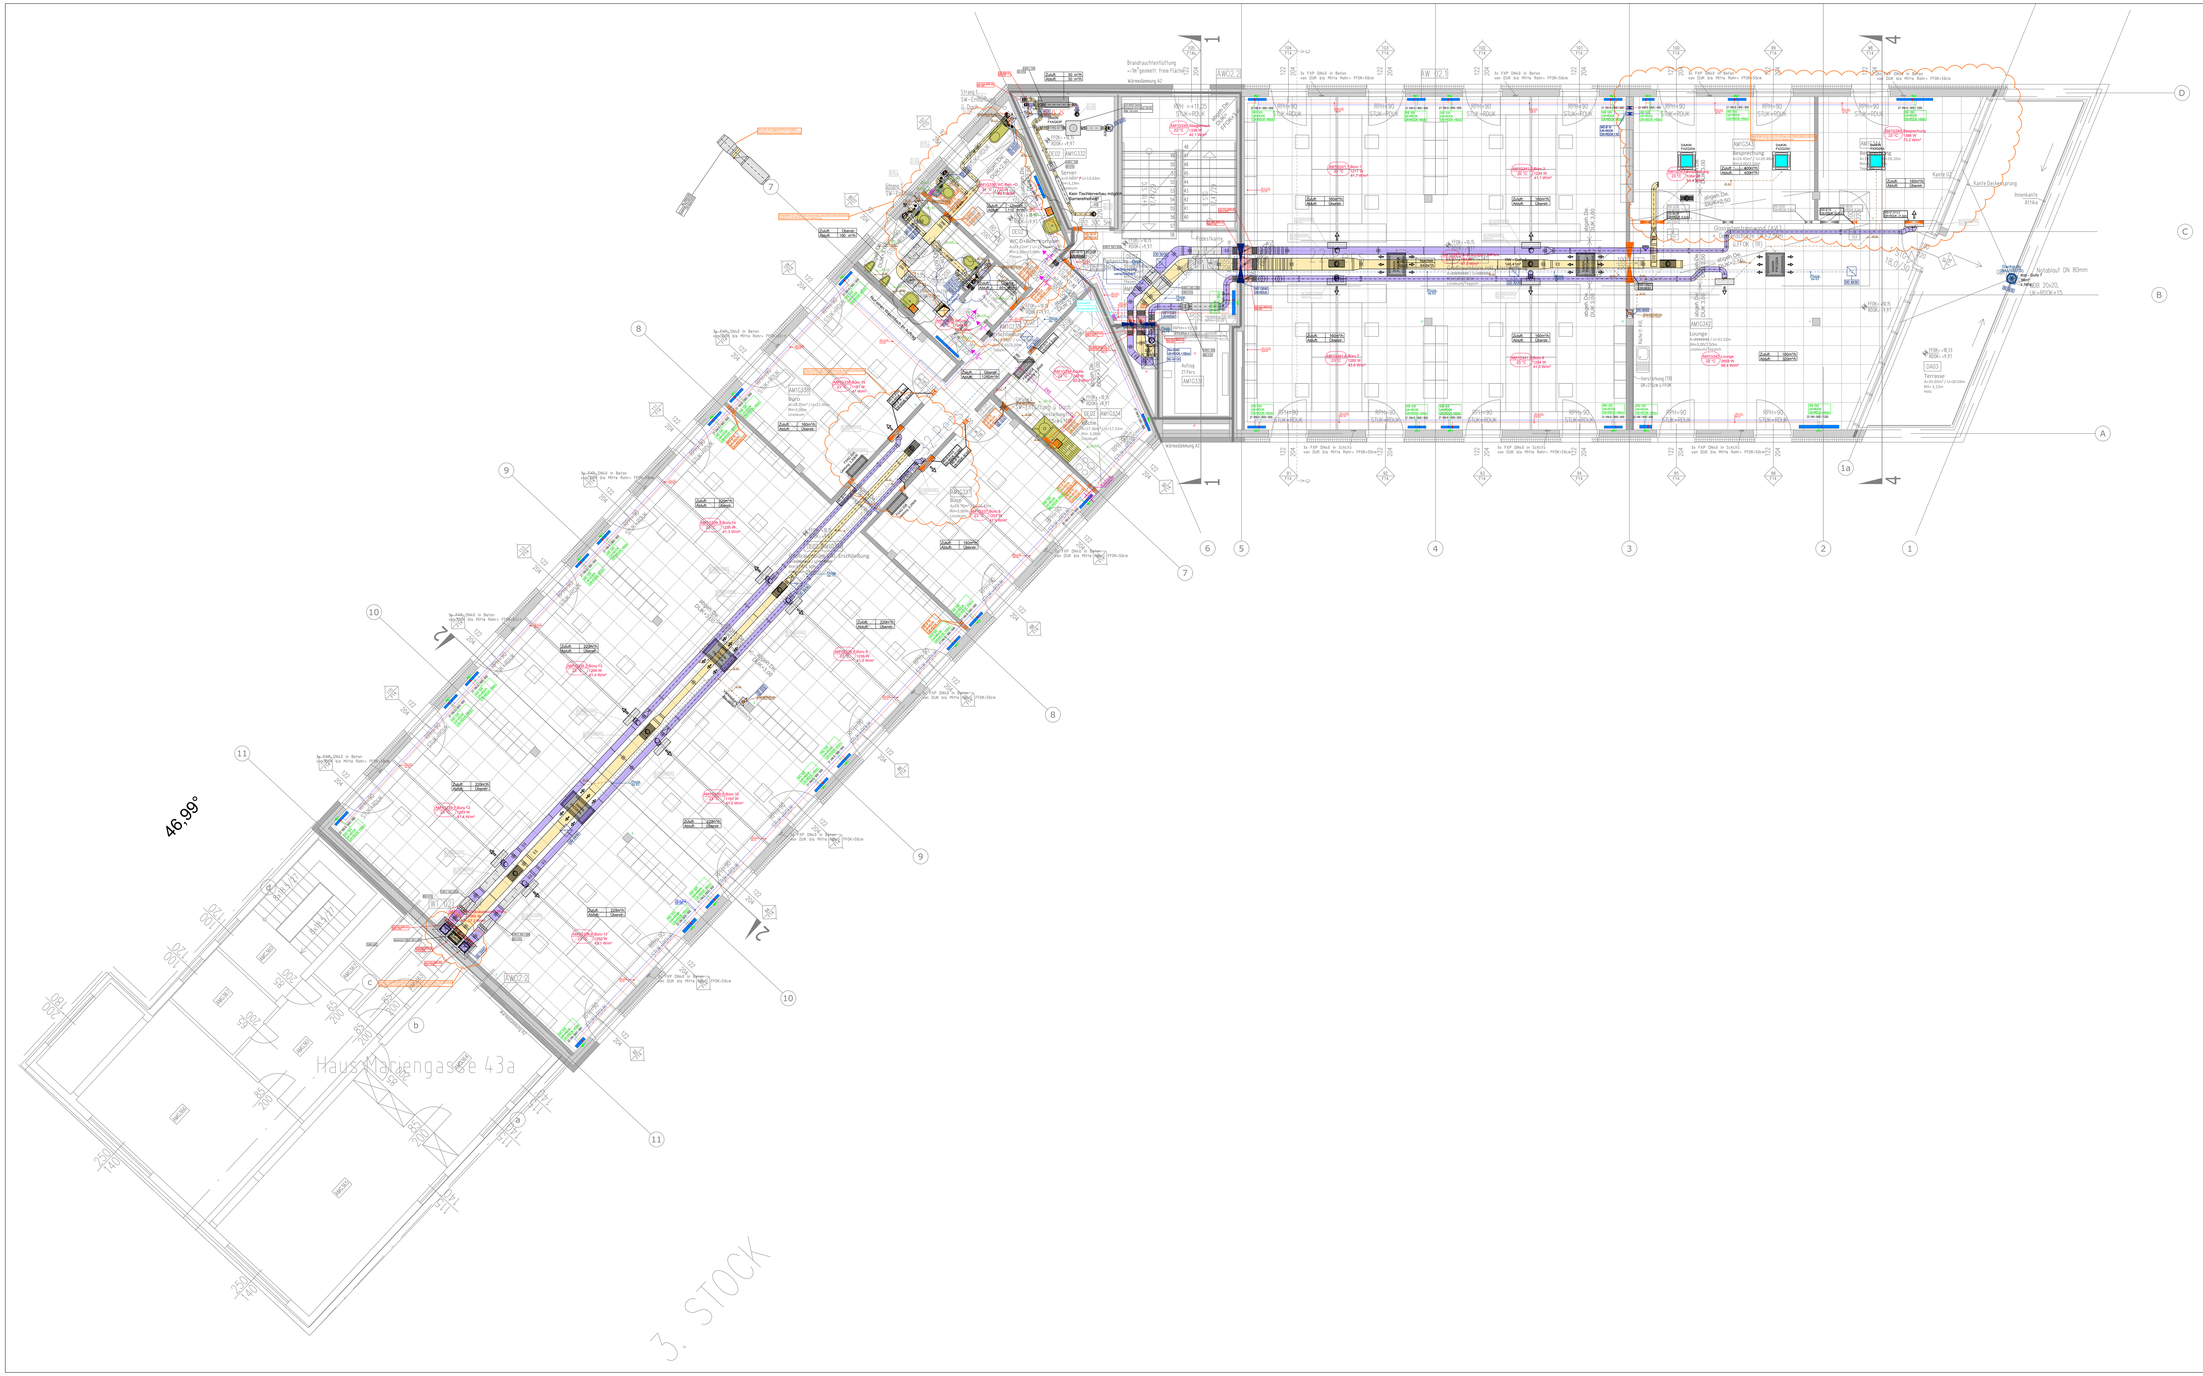

Index	Bearb.	Datum	Beschreibung
A6	HA	17.01.2022	Neue Pollerpläne
A5	HA	09.11.2021	Einfügen Küche-Tischlerpläne
A4	HA	27.10.2021	Neue Pollerpläne
A3	HA	23.09.2021	Leitungs Dimensionierung
A2	HA	02.09.2021	Diverse Anpassungen
A1	HA	26.08.2021	Kontrolle HKLS Pläne
A	HA	19.08.2021	Übernahme und Kontrolle der Haustechnikerpläne

Ausführungsplan

Heizungsanlage

- Speicher
- Flachheizkörper
- Spirovent/Heizkörper
- Fußbodenverteiler
- Bauthermostat
- Kaltwasserzähler/Heat
- Ausdehnungsgefäß

Klimaanlage

- Innengerät
- Klima-Gitter
- Außengerät

Leitungen

Sanitäranlage

- Dusche
- Badewanne
- Küchenspüle
- Waschmaschine
- wandhängendes WC
- Waschtisch
- Handwaschbecken
- Doppelwaschtisch
- Elektro-Speicher
- Revisionsöffnungen
- Ausgussventil
- Frischwasser Armatur

- Verdrillrohrend
- Kaltwasser
- Warmwasser
- Zirkulation
- Schlechtwasser
- Regenwasser
- Deckenrohrend
- Heizung Vorlauf
- Heizung Rücklauf
- Klima
- Wasserwasser
- Bodenrohrend
- Löschwasser
- Abluft
- Zuluft
- Frischluft
- Fortluft
- Fallstrang abgedeckt (Neuauf)
- Fallstrang Durchgang
- Fallstrang abgedeckt (Neuetw)
- Fallstrang abgedeckt (Neuauf)
- Fallstrang Durchgang
- Fallstrang abgedeckt (Neuetw)

Baufechnik

Lüftungsanlage

- Telaer-ventil
- Einzel-weiklüfter
- Lüftungsgitter
- Rohrschalldämpfer
- Rohrventilator
- Brandschutzklappe
- WCM ..... Wandbrüstmch
- FDB ..... Fußbodendurchbruch
- DDB ..... Deckendurchbruch
- WS ..... Wandschlitz
- AKUP ..... Kernbohrung
- BS ..... Bodenschlitz
- RDHK ... Roh Deckenunterkante
- RFBDK ... Roh Fußbodenoberkante
- FDUK ... Fertige Deckenunterkante
- FFBDK ... Fertige Bodenoberkante

Zu- und Umbau Bürogebäude
Mariengasse 45, 8020 Graz
Objektbezeichnung / Objektadresse

HKLS - Grundrisse
3. Obergeschoss - Gesamt
Planbezeichnung

Steiermärkische Bank und Sparkassen AG
Auftraggeber

1:50	19.01.2022	HA
Maßstab	Druckdatum	Bearbeiter

2020-109	20MG43	A6
Projektnummer	Projektnummer	Index

BAD & HEIZTECHNIK
kindermann
BADEZIMMERSTUDIO • DECHANT-THALLER-STR. 37 • T: 0 3143/2707-10 / F: DW 21 • E: office@kindermann.at • www.kindermann.at