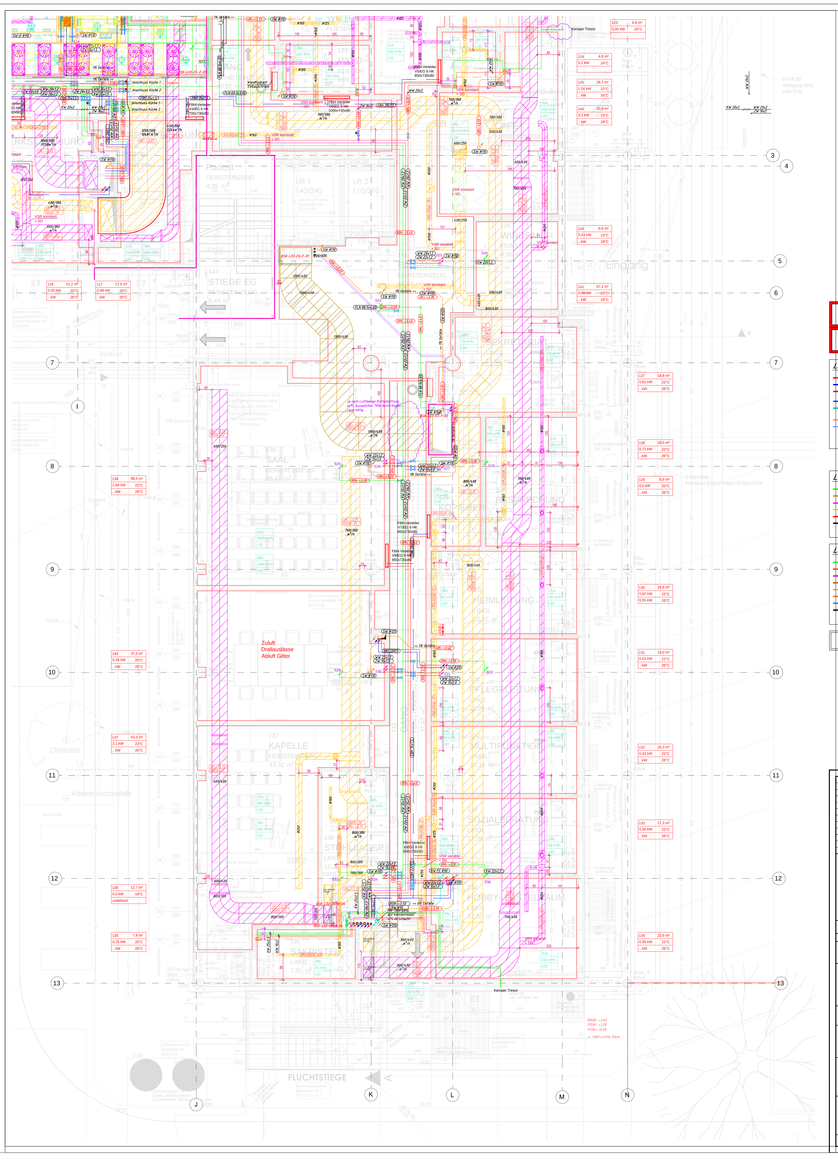

SW-Leitung: allg. Gefälle 1%

RW-Leitung: allg. Gefälle 1%

Legende Heizung

Heizwasser Vorlauf	Absperrventil
Heizwasser Rücklauf	Strangregulierventil
Geräte, Einbauteile	Pumpe
Kühlwasser Vorlauf	Rückschlagventil
Kühlwasser Rücklauf	Kompensator
Fußbodenheizung	Thermometer
Rinnddecke	Manometer
	Temperaturfühler
	Druckfühler
	Zähler

Legende Lüftung

Außenluft	Volumenstr., konst.
Fortluft	Drosselklappe
Zuluft	Rückschlagklappe
Abluft	Segelturbinenschichte
EPS Verkleidung	Thermometer
Geräte, Einbauteile	Manometer
Brandschutzklappe	Temperaturfühler
	Druckfühler

Legende Sanitär

Kaltwasser	Strangregulierventil
Warmwasser	Pumpe
Warmwasser Zirkulation	Rückschlagventil
Schmutzwasser	Kompensator
Tw-Überleitung	Thermometer
Kondensableitung	Manometer
Regenwasser	Temperaturfühler
Geräte, Einbauteile	Druckfühler
DN0 Absperrventil	Zähler

ACHTUNG: Armaturen und Einbauteile lauf Schema!!!

Index	Datum	Änderung	Name
C	...2021	Einarbeitung Grundriss neu	AMSM
B	16.07.2021	Freipläne	AMSM
A	09.06.2021	Plan erstellt	AMSM

ING. PISCHULTI
HEIZUNG- KLIMA- UND SANITÄRGESELLSCHAFT m.b.H.

ZENTRALHEIZUNGEN
KLIMAANLAGEN
SANITÄRE EINRICHTUNGEN
ESTERMANNSTRASSE 14
4020 LINZ/DOTTMSS
TEL: 0732/779668
FAX: 0732/779669
Email: office@pischulti.at

Bearbeiter: Müllleder	Telefon: 0732/779668-13	E-mail: Andrea.Muellleder@pischulti.at
Maßstab: 1 : 50	Plannummer: --	Projektnummer: AL0200323

Planart: MONTAGEPLAN

Bauvorhaben: **BAPH Vorchdorf**

Gewerk: HKLS

Inhalt: **BTB - Erdgeschoß**

Bauherr:
Lawog
Garnisonstraße 22
4020 Linz

Bauleitenadresse:
BAPH Vorchdorf
Lambacherstraße 23
4655 Vorchdorf

Planer:
TB Wiesauer GmbH
Linzerstraße 65
4840 Vöcklabruck

Architekt:
Architekturbüro
Mag. Adelsbinger&Partner ZT GmbH
Arnsberserweg 1
4020 Linz

Erstellt gespeichert am: um 14:11:16 2021 10:22 AM — Druck Datum: 11 - 08 - 2021 - 10:22:36

© BAPH Vorchdorf - HL Installation - AL0200323\Plan_Montagepläne\BAPH-MP-HKLS-B.dwg