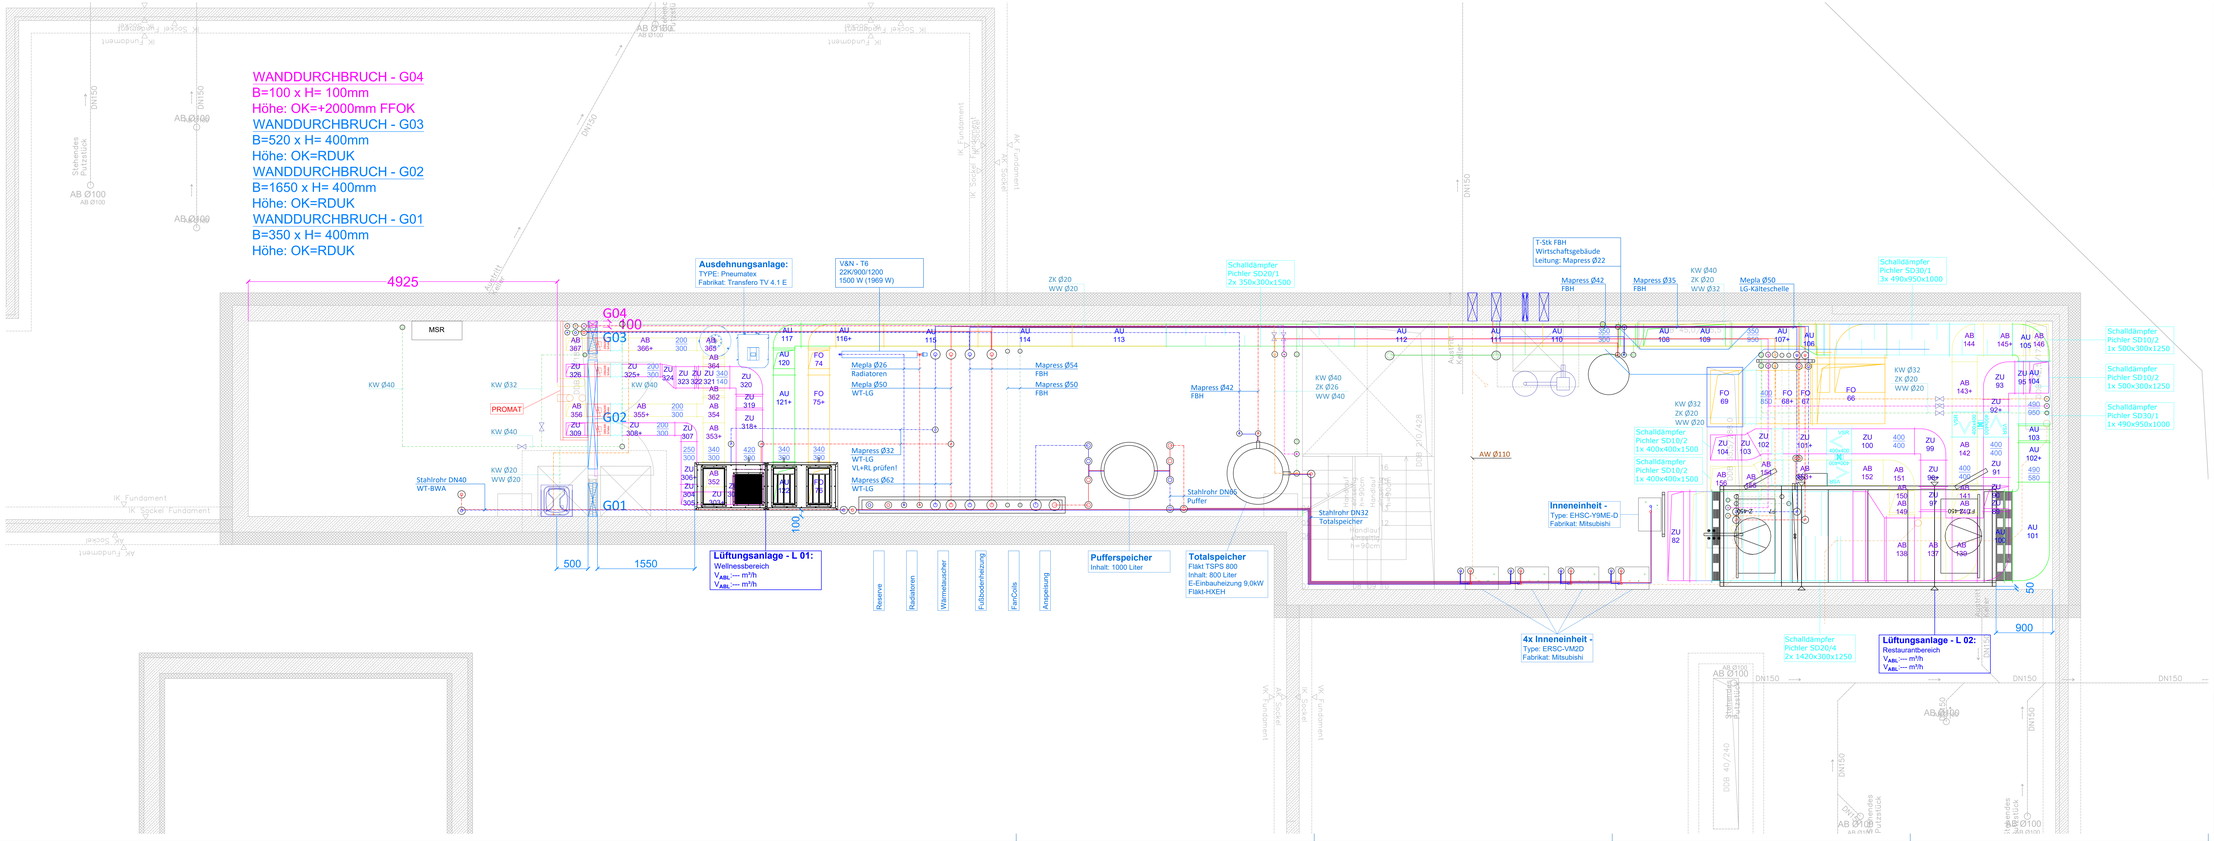

Legende Layer

Gwt_s_KW	Kaltwasser	Gwt_s_ABL	Abluft
Gwt_s_WW	Warmwasser	Gwt_s_FOL	Zuluft
Gwt_s_ZK	Zirkulation	Gwt_s_FOL	Fortluft
	Nutzwasser	Gwt_s_AUL	Außenluft
Gwt_s_AW	Abwasser	Gwt_s_B_Brandschutz	Brandschutz
Gwt_s_KW_de	Kaltwasser-Decke	Gwt_s_Löschwasser	Löschwasser
Gwt_s_WW_de	Warmwasser-Decke	Gwt_s_Löschwasser_de	Löschwasser-Decke
Gwt_s_ZK_de	Zirkulation-Decke	Gwt_s_KL	Kälteverlauf
	Nutzwasser-Decke	Gwt_s_KL	Kälterücklauf
Gwt_s_KW_de	Abwasser-Decke	Gwt_s_KL_de	Kälteverlauf-Decke
Gwt_s_RW_de	Regenwasser-Decke	Gwt_s_KL_de	Kälterücklauf-Decke
Gwt_s_HT_VL	Heizungsvorlauf Hochtemp.		
Gwt_s_HT_RL	Heizungsrücklauf Hochtemp.		
Gwt_s_HT_VL_de	Heizungsvorlauf Hochtemp.-Decke		
Gwt_s_HT_RL_de	Heizungsvorlauf Hochtemp.-Decke		
Gwt_s_NT_VL	Heizungsvorlauf Hochtemp.		
Gwt_s_NT_RL	Heizungsrücklauf Hochtemp.		
Gwt_s_NT_VL_de	Heizungsvorlauf Hochtemp.-Decke		
Gwt_s_NT_RL_de	Heizungsvorlauf Hochtemp.-Decke		

Legende Armaturen

Absperrventur eilgemein	3-Wege-Armatur eilgemein	Flüssigkeitspumpe eilgemein
Absperrschieber	Stellantrieb handbetätigt eilgemein	Schmutzfänger
Absperrhahn eilgemein	Stellantrieb durch Hilfs-energie betätigt Freigabe bei notlaufen-den System eilgemein	Flüssigkeitsfilter eilgemein
Absperrklappe	Stellantrieb mit Elektromotor	Inneneinsatzkoutchfilter
Armatur mit stetigen, definiertem Stellverhalten eilgemein	Stellantrieb mit Stellzeit eilgemein	Sieb zwischen Flanschen
Rückschlagventil	Stellantrieb mit Schub-antrieb eilgemein	Zähler von Fluden eilgemein
Rückschlagklappe		Druck- und Temperatur-Meßstutzen
Wellenabdrückgenerator eilgemein		Entleerung
Absperrventur mit Sicherheitsfunktion		Entlüftungsarmatur
Brandschutzklappe eckig	Schalldämpfer eckig	Tellerventil
Brandschutzklappe rund	Schalldämpfer rund	Lüftungsgitter
Drosselklappe	Jalousieklappe	Drallauslass
Ventilator	Rückschlagklappe	

Domaines Kilger
WOHNOTHEK Ratschen

Version	Datum	Name	Benennung
A	---	---	---

MONTAGEPLAN

	Datum	Name
Erst.	29.03.2022	LIAN
Gepr.	29.03.2022	LIAN
Freigeg.		
Index		A

Gesellschaft für Wassertechnik
Schwimmbad und Therme GmbH
Rosenkranzweg 1 | A-6114 Münkendorf
Tel.: +43 (0) 916 / 260776
Fax.: +43 (0) 916 / 260776 - 99
e-mail: gwt@gwt.at
www.gwt.at

Schwimmbad und Therme
Gebäudetechnik

Maßstab:	Planumner:	Planinhalt:
1:25	21A4652-UG	GRUNDRISS - UNTERGESCHOSS HKLS

System:	AutoCad 2019					
Eilfolgeplan:		X HEIZUNG	X KÄLTE	X LÜFTUNG	X SANITÄR	GASE
Filesname:						
Referenzen:						