


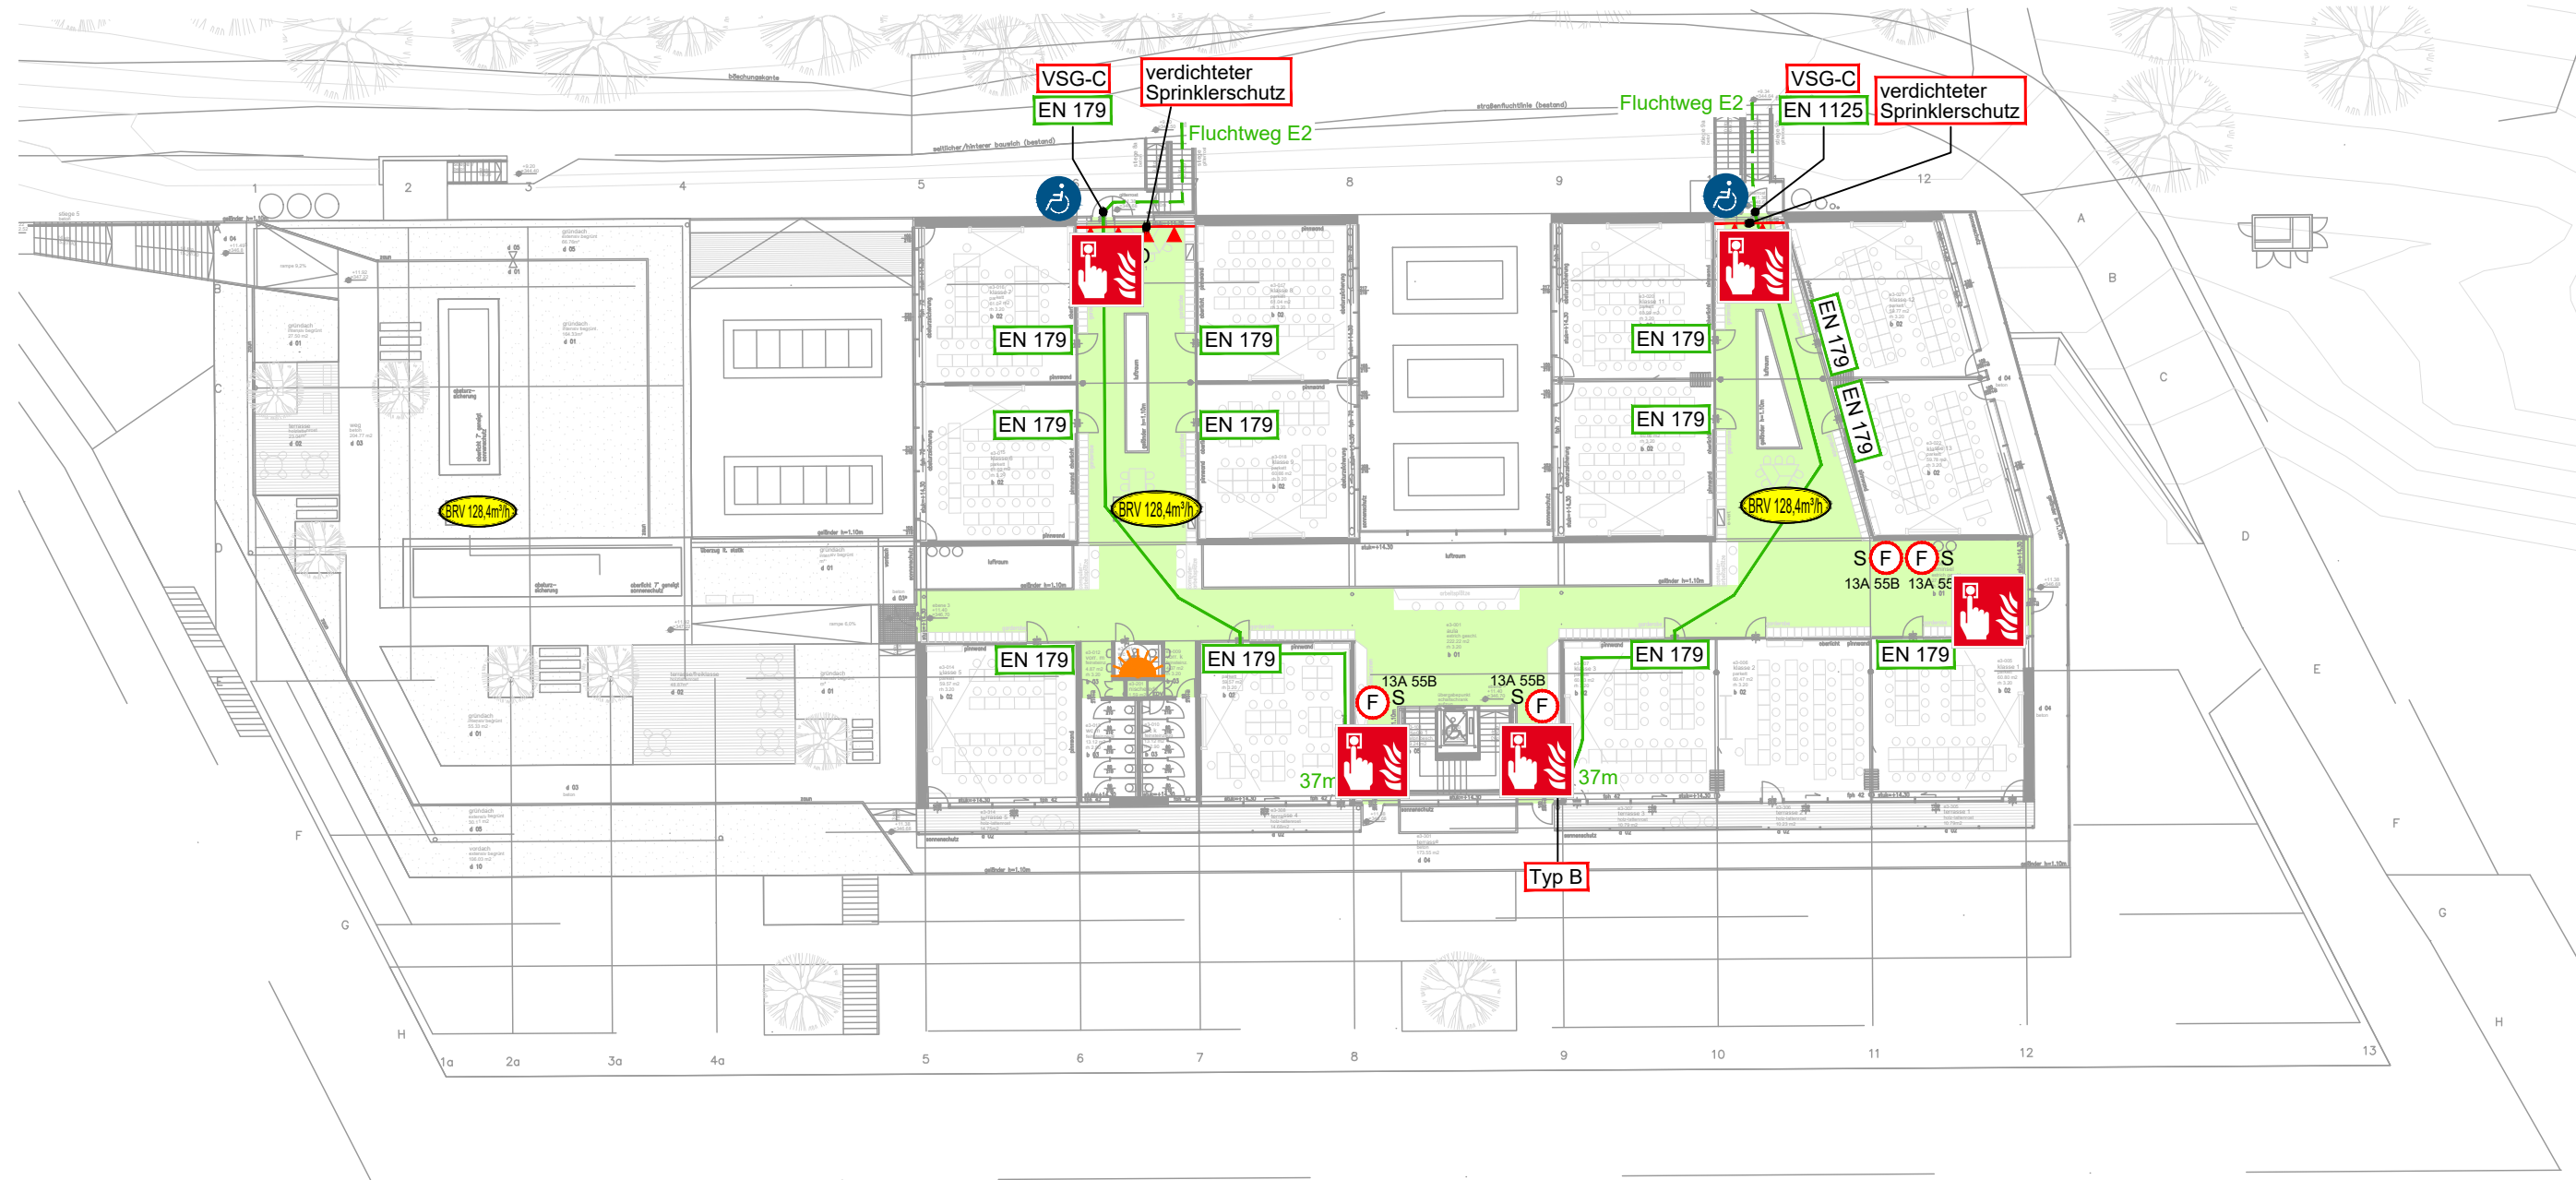


Legende

- EN 179 Notausgangsverschlässe
- EN 1125 Paniktürverschlässe
- 40m Fluchtweglänge
- 40m Fluchtweglänge
- Horizontaler Fluchtweg
- Druckknopfmelder

- Feuerwehr-Blitzleuchte / optische Alarmierung
- EI₂ 30-C Feuerschutzabschluss
- Feuerlöscher
 - S: Schaumlöcher
 - K: Kohlendioxidlöcher
 - P: Pulverlöcher
 - F: Fettbrandlöcher
 - Löschvermögen

- BRV ...m³/h Brandrauchverdünnungsanlage
- Bereich, der durch eine Wasserlöschanlage geschützt ist
Angabe des Löschmittels (Sprinkler, Sprühwasser, Schaum)
- Wartebereich für Personen mit eingeschränkter Mobilität

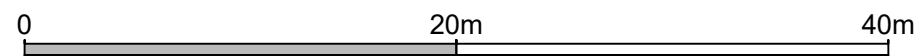

Technische BS-Maßnahmen

- BMA im Schutzzumfang „Vollschutz“ gemäß TRVB 123 S
- SPA im Schutzzumfang „Vollschutz“ gemäß TRVB 127 S

Die vorliegenden Planunterlagen dürfen nur im Zusammenhang mit dem Brandschutzkonzept Version A verwendet werden!

BRANDSCHUTZKONZEPTPLAN	
TUBA - BG/BRG Purkersdorf - Expositur Tullnerbach	
Norbertinumstraße 7, 3013 Tullnerbach	
EBENE 3	
Datum:	18.06.2020
Plan:	06A von 06A