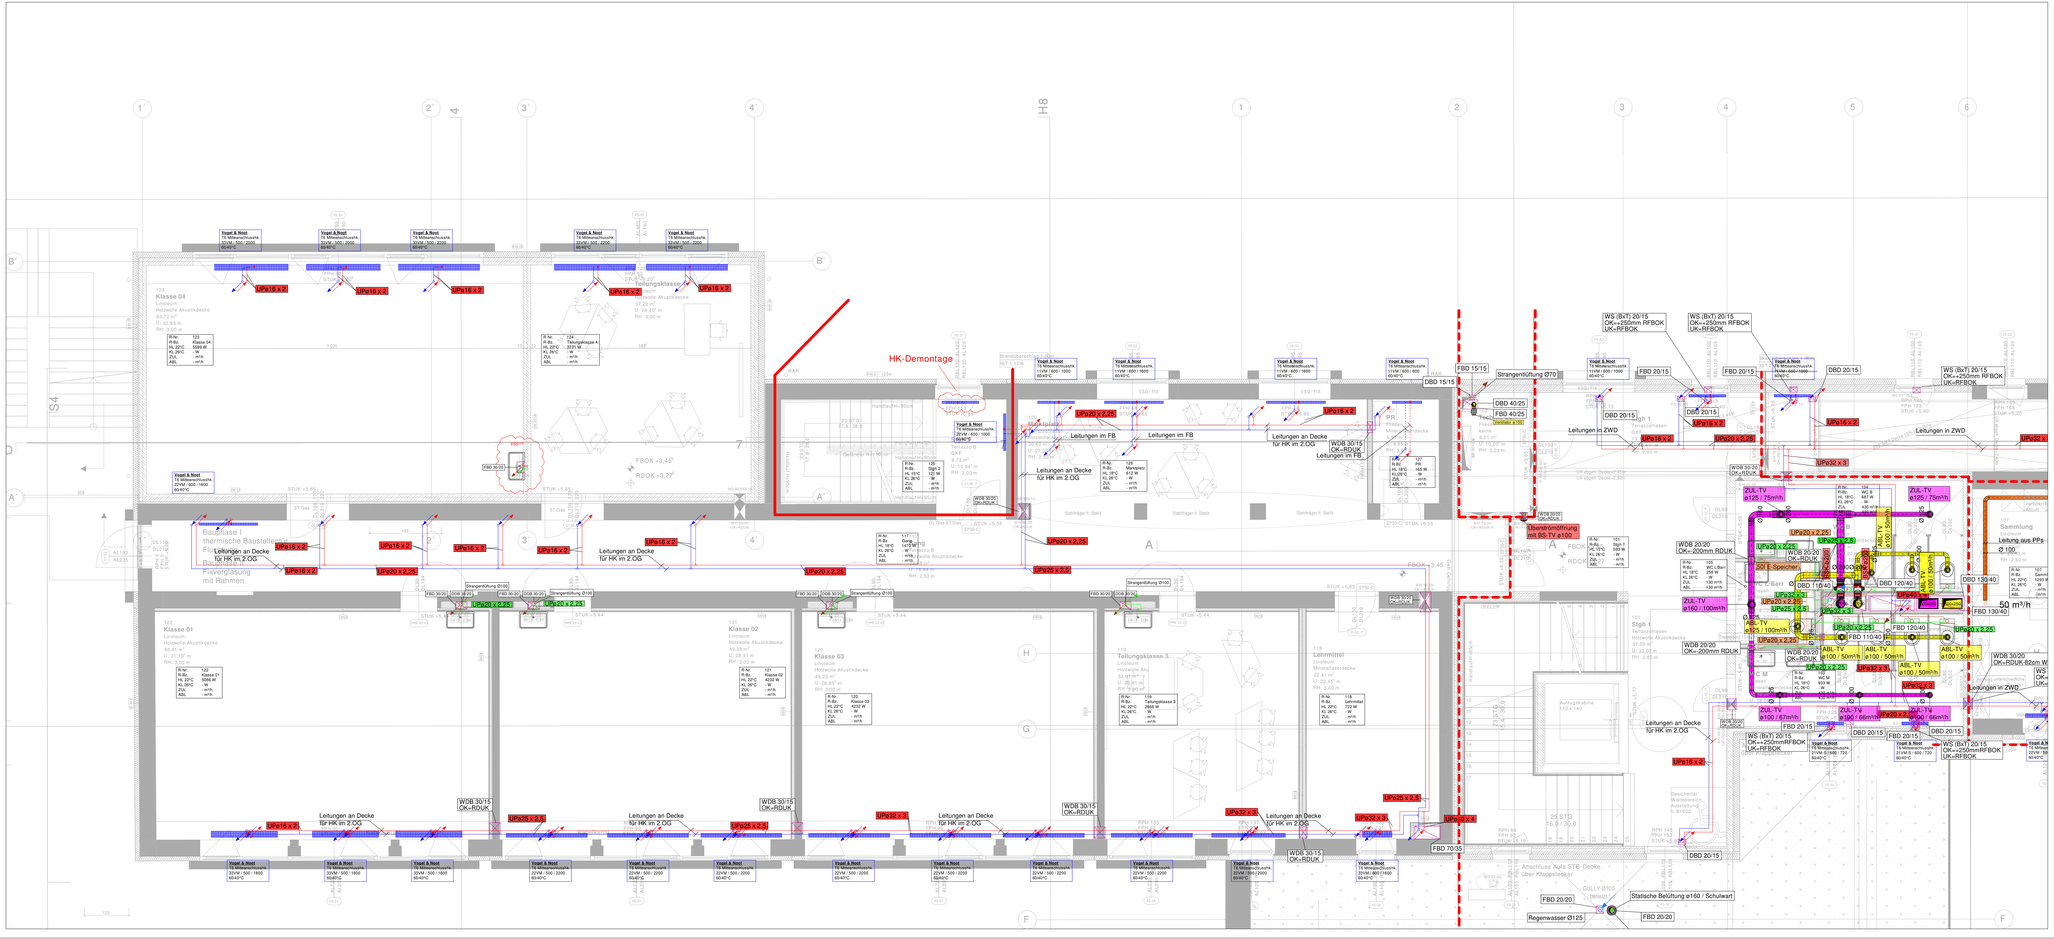

LEGENDE HEIZUNG
- Heizung Vorlauf - HZVL
- Heizung Rücklauf - HZRL

LEGENDE KÄLTE - KLIMA
- Kaltwasser Vorlauf
- Kaltwasser Rücklauf
- Glykolgemisch Vorlauf
- Glykolgemisch Rücklauf

LEGENDE ROHRWERKSTOFFE
- UP = Uponor MLC Verbundrohr
- MP-C = Mapress C-Stahl Rohr
- MP-E = Mapress Edelstahl Rohr
- ST = Stahlrohr

LEGENDE EINBAULAGE
- Leitung im Fußboden
- Leitung unter Decke / im Zwischendecke

LEGENDE LÜFTUNG
- Abluft - ABL
- Zuluft - ZUL
- Außenluft - AUL
- Fortluft - FOL
- Entrauchung - ENT

LEGENDE SANITÄR
- Kaltwasser - KW
- Warmwasser - WW
- Zirkulation - ZW
- Kaltwasser enth. Z*
- Kaltwasser enth. E*
- Regenwasser - RW
- Schmutzwasser - SW
- Schmutzwasser fetthaltig
- Löschwasser

Übersichtsplan:

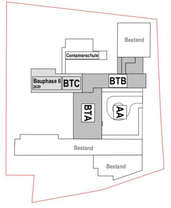

Planungsgrundlagen:

- Fa. ARGE goya MAGK
  - Architekturplan 1.Obergeschoss
- Fa. INTROPLAN Gesellschaft zur Planung technischer Anlagen Gesellschaft m.b.H.
  - HKLS Installationen

Freigabe ohne Anmerkungen → A | Freigabe mit Anmerkungen → B | Zurückgestellt zur Wiedervorlage → C

Bauherr:	ÖBA:
Verein zur Erhaltung und Erneuerung der Infrastruktur der Stadtgemeinde Oberpullendorf und Co KG Hauptstraße 9, A-7350 Oberpullendorf	-
Architektur:	**Planung HKLS:**
ARGE goya MAGK Linke Wienzeile 42/1/5, A-1060 Wien	INTROPLAN Gesellschaft zur Planung technischer Anlagen Gesellschaft m.b.H. Lindengasse 7, A-7471 Rechnitz

INDEX	GEZ	ÄNDERUNG	DATUM	FREIGABE
D	BB	HK angepasst	11.10.21	--
C	BB	Leitungsführung aktualisiert	20.09.21	--
B	BB	Leitungsführung aktualisiert	08.09.21	--
A	MK	Erstellung	21.07.21	--

Vorabzug

Montageplan - Bauteil C

1.Obergeschoss - HKLS

NMS Oberpullendorf
Eisenstädterstraße 9
A - 7350 Oberpullendorf

Auftrag Nr.:	BN1740
Projektleiter:	AV
gez.:	MK
gez. am:	21.07.21
gepr. am:	-
Maßstab:	1:50

LICHT-LOIDL
ELEKTRO - HKLS - REGELUNG
TECHNISCHE GEBÄUDEAUSRÜSTUNG
Planung - Ausführung - Facharbeiter - Service
Zertifiziert nach EN ISO 9001
A-8153 LANGEM 144 Tel.: 03338-2487 E-Mail: office@licht-loidl.at
A-8420 LEIBNITZ 263 Tel.: 03452-2607 E-Mail: leibnitz@licht-loidl.at
A-7350 OBERPULLENDORF, Wienerstr. 9a/2 Stock Tel.: 02612-42217 E-Mail: oberpullendorf@licht-loidl.at
www.licht-loidl.at