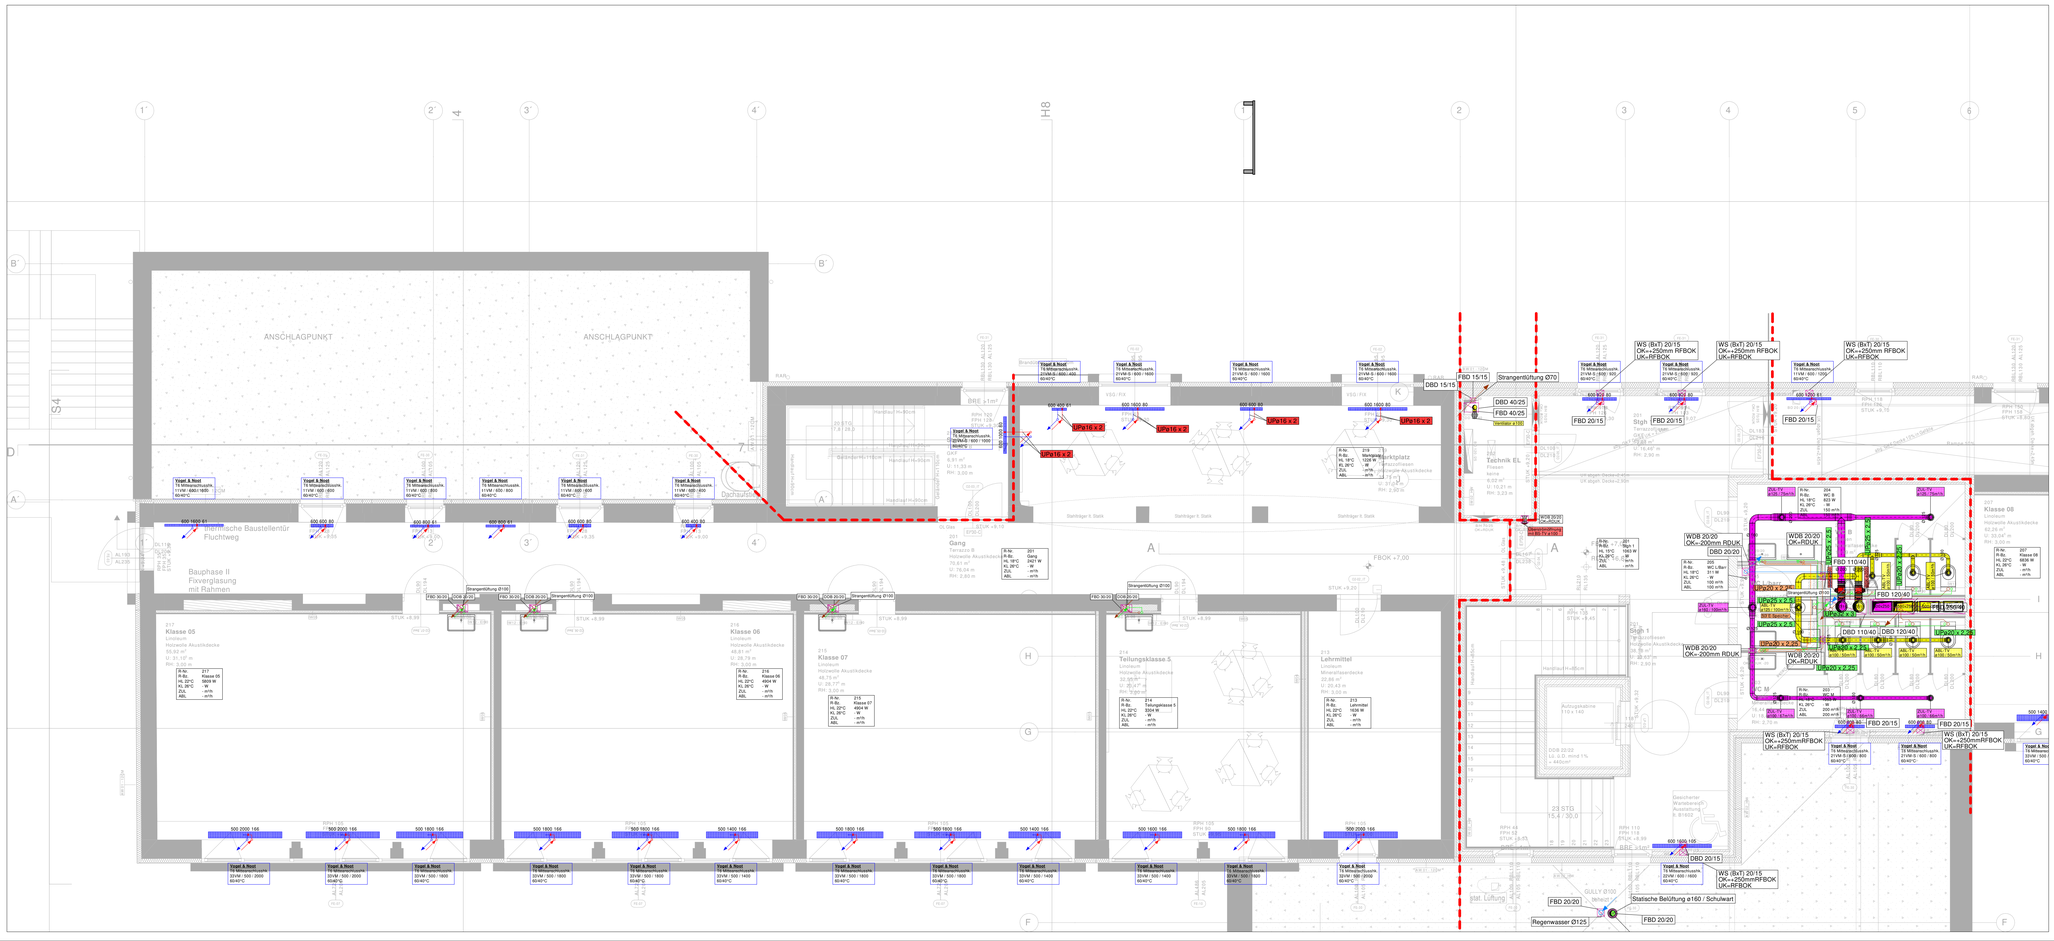

LEGENDE HEIZUNG
- Heizung Vorlauf - HZVL
- Heizung Rücklauf - HZRL

LEGENDE KÄLTE - KLIMA
- Kaltwasser Vorlauf
- Kaltwasser Rücklauf
- Glykolgemisch Vorlauf
- Glykolgemisch Rücklauf

LEGENDE ROHRWERKSTOFFE
- UP = Uponor MLC Verbundrohr
- MP-C = Mapress C-Stahl Rohr
- MP-E = Mapress Edelstahl Rohr
- ST = Stahlrohr

LEGENDE ENBAULAGE
- Leitung im Fußboden
- Leitung unter Decke / in Zwischendecke

LEGENDE LÜFTUNG
- Abluft - ABL
- Zuluft - ZUL
- Aussenluft - AUL
- Fortluft - FOL
- Entrauchung - ENT

LEGENDE SANITÄR
- Kaltwasser - KW
- Warmwasser - WW
- Zirkulation - ZW
- Kaltwasser enth. 2°
- Kaltwasser enth. 6°
- Regenwasser - RW
- Schmutzwasser - SW
- Schmutzwasser fetthaltig
- Löschwasser

Übersichtsplan:

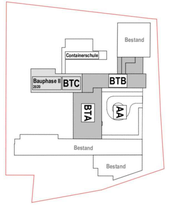

Planungsgrundlagen:

- Fa. ARGE goya MAGK
  - Architekturplan 2.Obergeschoss
- Fa. INTROPLAN Gesellschaft zur Planung technischer Anlagen Gesellschaft m.b.H.
  - HKLS Installationen

Freigabe ohne Anmerkungen – A Freigabe mit Anmerkungen – B Zurückgestellt zur Wiedervorlage – C

Bauherr:	ÖBA:
Verein zur Erhaltung und Erneuerung der Infrastruktur der Stadtgemeinde Oberpullendorf und Co KG Hauptstraße 9, A-7350 Oberpullendorf	-
Architektur:	**Planung HKLS:**
ARGE goya MAGK Linke Wienzeile 42/1/5, A-1060 Wien	INTROPLAN Gesellschaft zur Planung technischer Anlagen Gesellschaft m.b.H. Lindengasse 7, A-7471 Rechnitz

INDEX	GEZ	ÄNDERUNG	DATUM	FREIGABE
D	BB	HK angepasst	11.10.21	–
C	BB	Leitungsführung aktualisiert	20.09.21	–
B	BB	Leitungsführung aktualisiert	08.09.21	–
A	MK	Erstellung	21.07.21	–

Vorabzug

Montageplan - Bauteil C

2.Obergeschoss - HKLS

NMS Oberpullendorf
Eisenstädterstraße 9
A - 7350 Oberpullendorf

Auftrags Nr:	BN1740
Projektleiter:	AV
gez.:	MK
gez. am:	21.07.21
gepr. am:	-
Maßstab:	1:50

LICHT-LOIDL
ELEKTRO - HKLS - REGELUNG
TECHNISCHE GEBÄUDEAUSRÜSTUNG
Planung - Ausführung - Fachhandel - Service
A-8053 LAFNITZ 156
A-8181 LAFNITZ 61
A-8200 GLEISDORF, Kaiserwald 20
A-2860 GÖKLEINSDORF, Wiesenstein 4a/2 Block
Tel: 03338-2207
Fax: 03338-2207-5
Tel: 03338-2207-0
Fax: 03338-2207-7
www.licht-loidl.at
Zertifiziert nach EN ISO 9001
E: Mail: lafnitz@licht-loidl.at
E: Mail: lafnitz@licht-loidl.at
E: Mail: gleisdorf@licht-loidl.at
E: Mail: goeleinsdorf@licht-loidl.at