


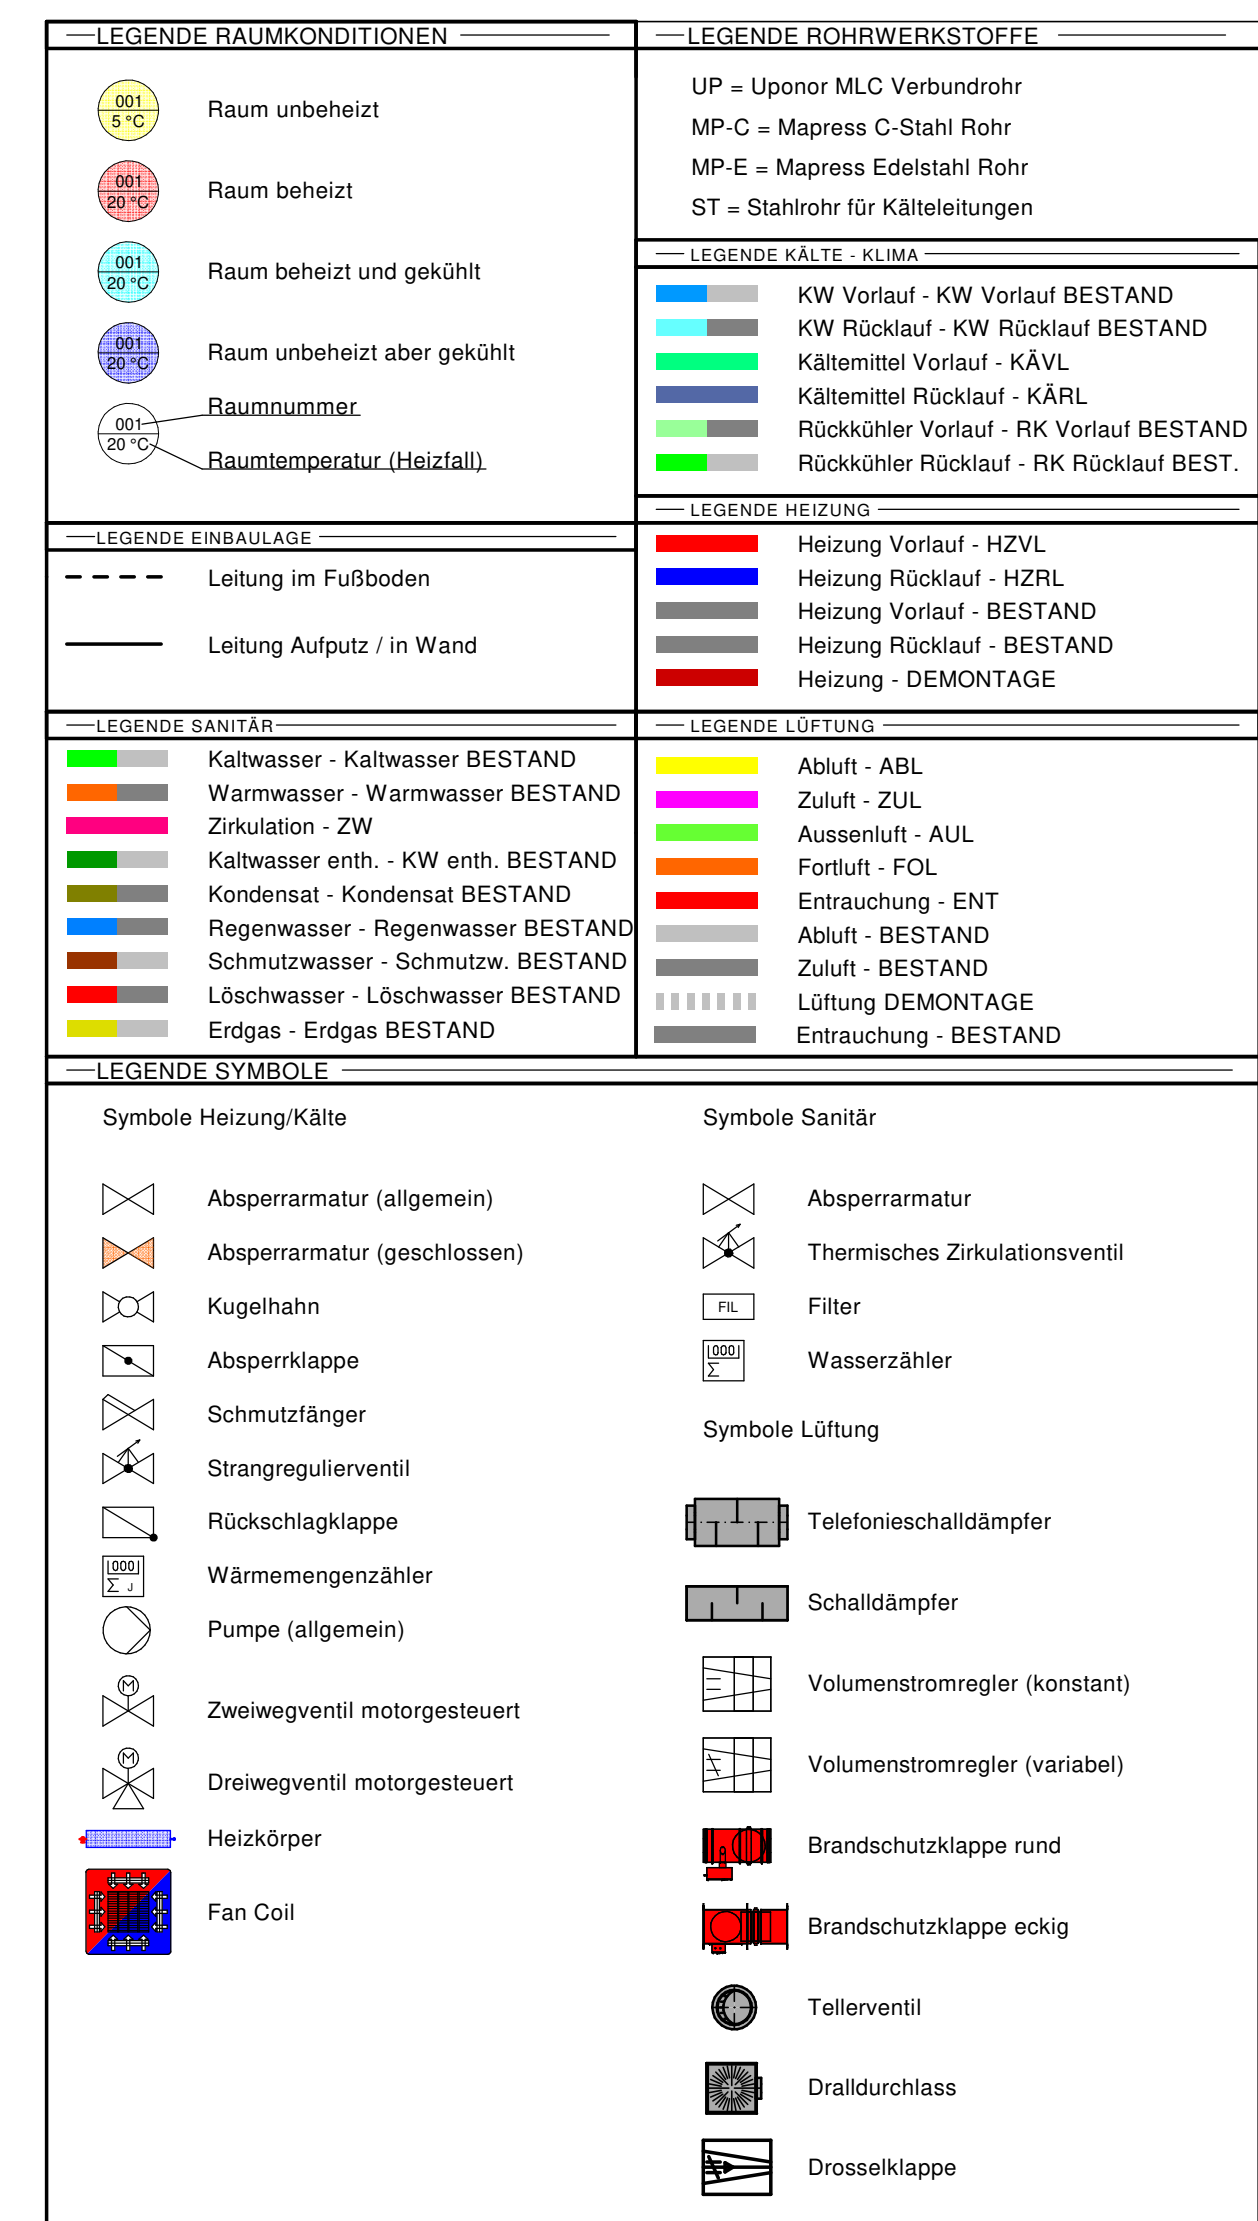

- Architekt Dipl.-Ing. Tobias Weske
 - Plan-Nr: 210412_FWLS_31_p_gru
 - Erdgeschoss / Index A
- Thermoprojekt GmbH
 - Plan-Nr: 19006_FP_EG_HKLS_01_Index-A
 - Führungsplan Erdgeschoss / Index A

Freigabe ohne Anmerkungen - A	Freigabe mit Anmerkungen - B	Zurückgestellt zur Wiedervorlage - C
Auftraggeber: --- - -	ÖBA --- - -	
Zur Ausführung freigegeben:	Zur Ausführung freigegeben:	

A	IS	Freigabeplan erstellt	02.06.2021	-
INDEX	GEZ	ÄNDERUNG	DATUM	FREIGABE

AA-HKLS / FWLS-MP-AA-00-2 HZ-KT-RL-SA-KÜ

Auftrags Nr.:	8N1480
Projektleiter:	IR
gez.:	IS
gez. am:	05.08.2021
gepr. am:	-
Maßstab:	1:200

Elektro - HKLS - Regelung
Technische Gebäudeausrüstung
Planung - Ausführung - Fachhandel - Service

Zertifiziert nach EN ISO 9001

www.licht-loidl.at

E-Mail: info@licht-loidl.at
E-Mail: info@licht-loidl.at
E-Mail: info@licht-loidl.at

A-8233 LAFNITZ 186
A-8233 LAFNITZ 253
A-7423 PINKAFLIED, Höpfer 30
A-7400 OBERWART, Wienerstr. 8a/2, Stock