


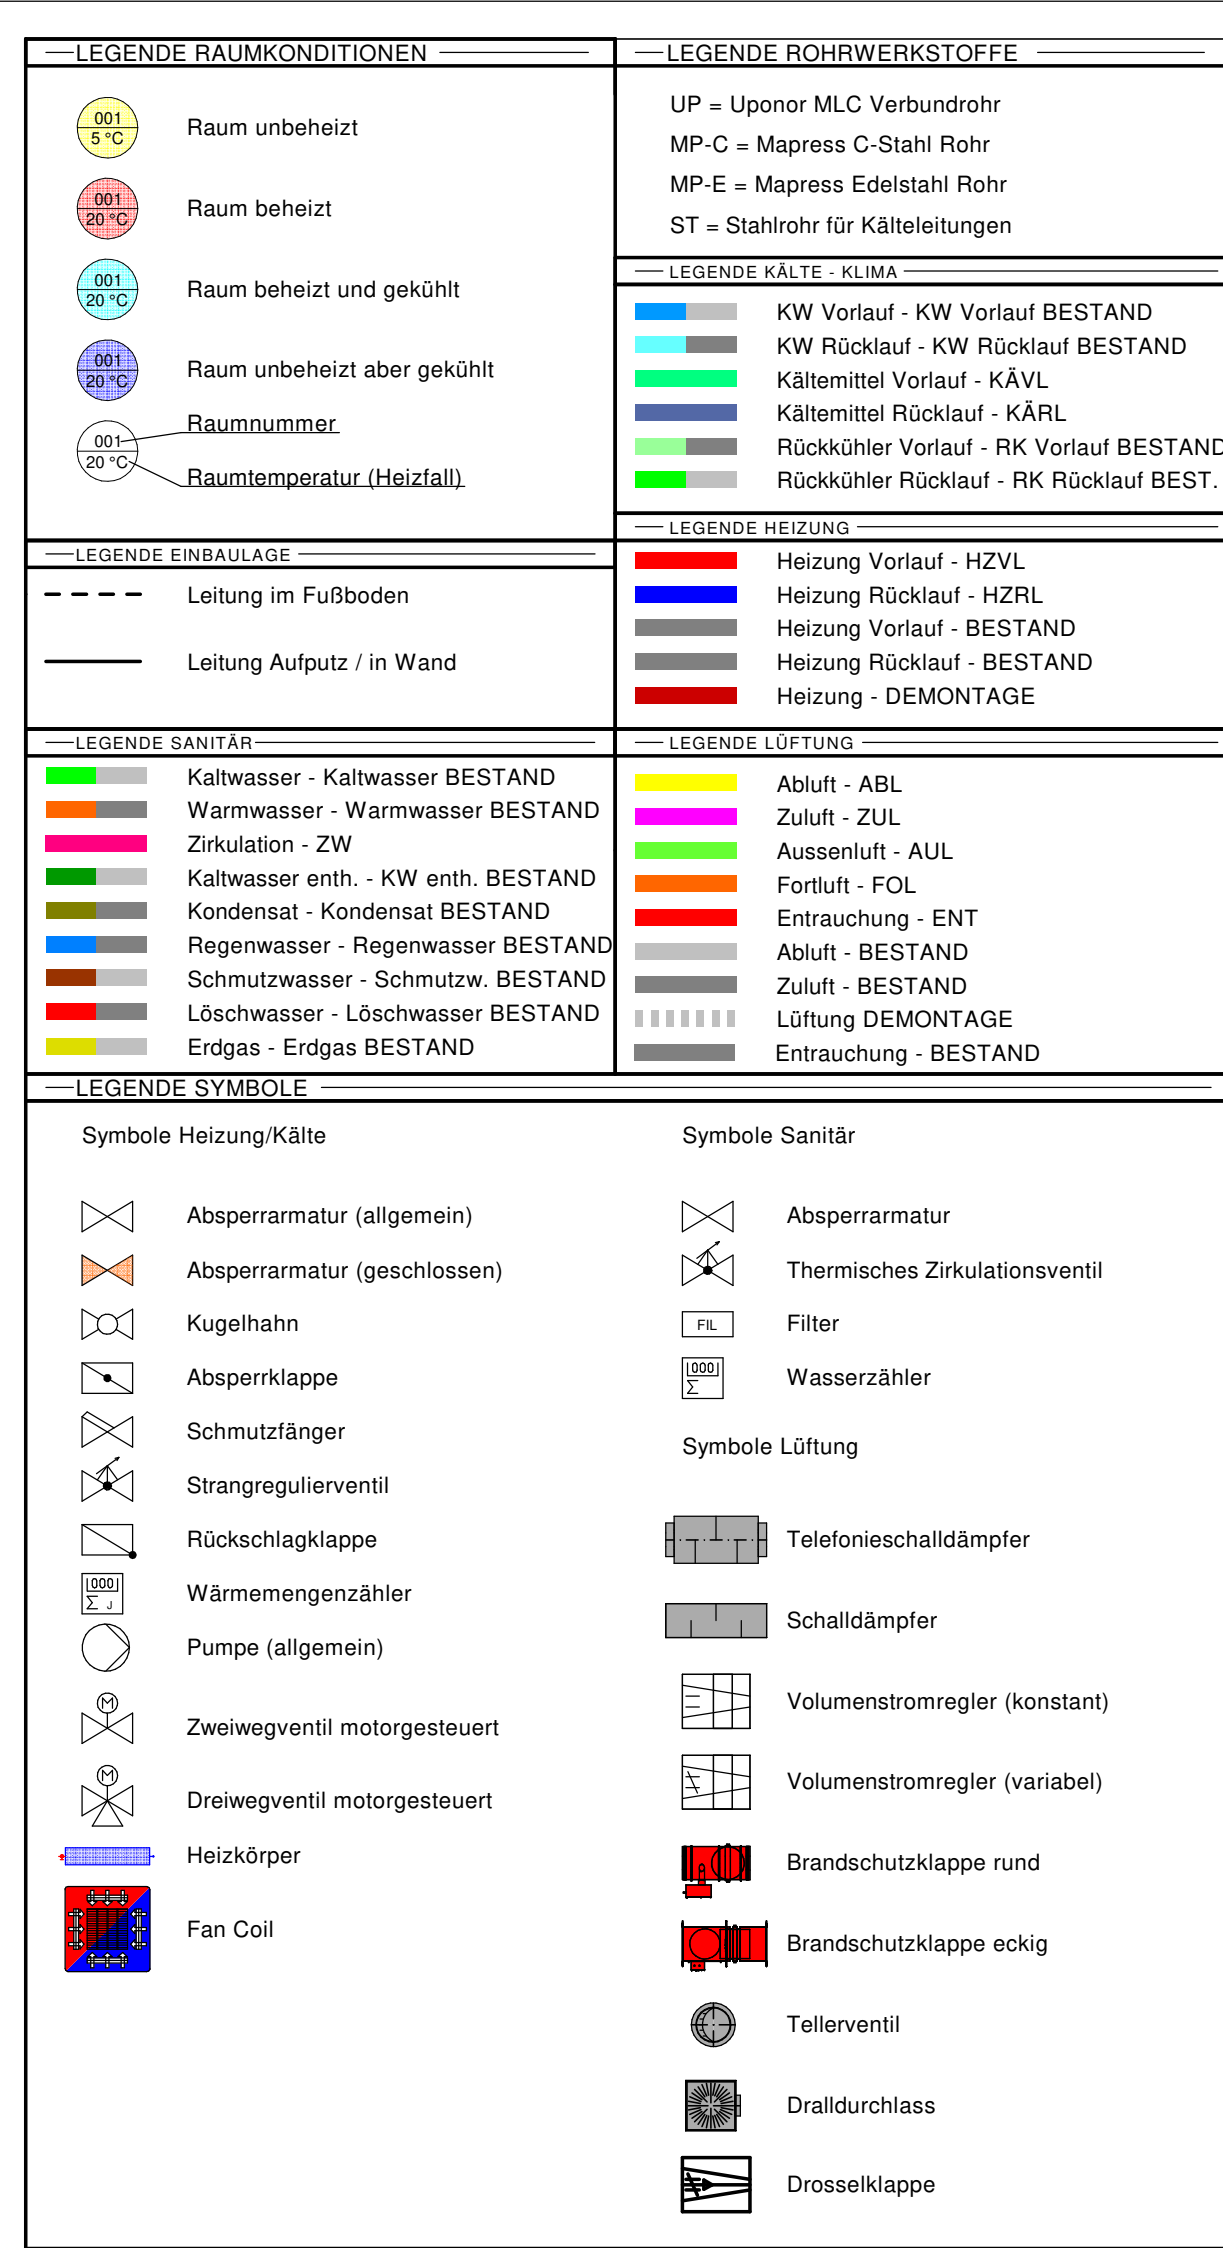

Planungsgrundlagen

- Architekt Dipl.-Ing. Tobias Weske
 - Plan-Nr: 210412_FWLS_31_p_gru
 - Erdgeschoss / Index A
- Thermoprojekt GmbH
 - Plan-Nr: 19006_FP_EG_HKLS_01_Index-A
 - Führungsplan Erdgeschoss / Index A

Frage ohne Anmerkungen - A	Frage mit Anmerkungen - B	Zurückgekehrt zur Wandervorlage - C
Auftraggeber: --- --- --- ---	ÖBA --- --- --- ---	
Zur Ausführung freigegeben:	Zur Ausführung freigegeben:	

H	IS	Lt. Änderungen Rabanser und Spiess überarbeitet	23.08.2021	-
G	IS	Montageplan lt. Anmerkungen überarbeitet	10.08.2021	-
F	IS	Montageplan überarbeitet	19.07.2021	-
E	IS	Montageplan überarbeitet	23.06.2021	-
D	IS	Montageplan lt. Anmerkungen von MA34 erstellt	21.06.2021	-
INDEX	GEZ	ÄNDERUNG	DATUM	FREIGABE

EG - HKLS / FWLS-MP-EG-00-2_HZ-KT-RL-SA-KÜ

A-1030 Wier

gepr. am:	-
-----------	---