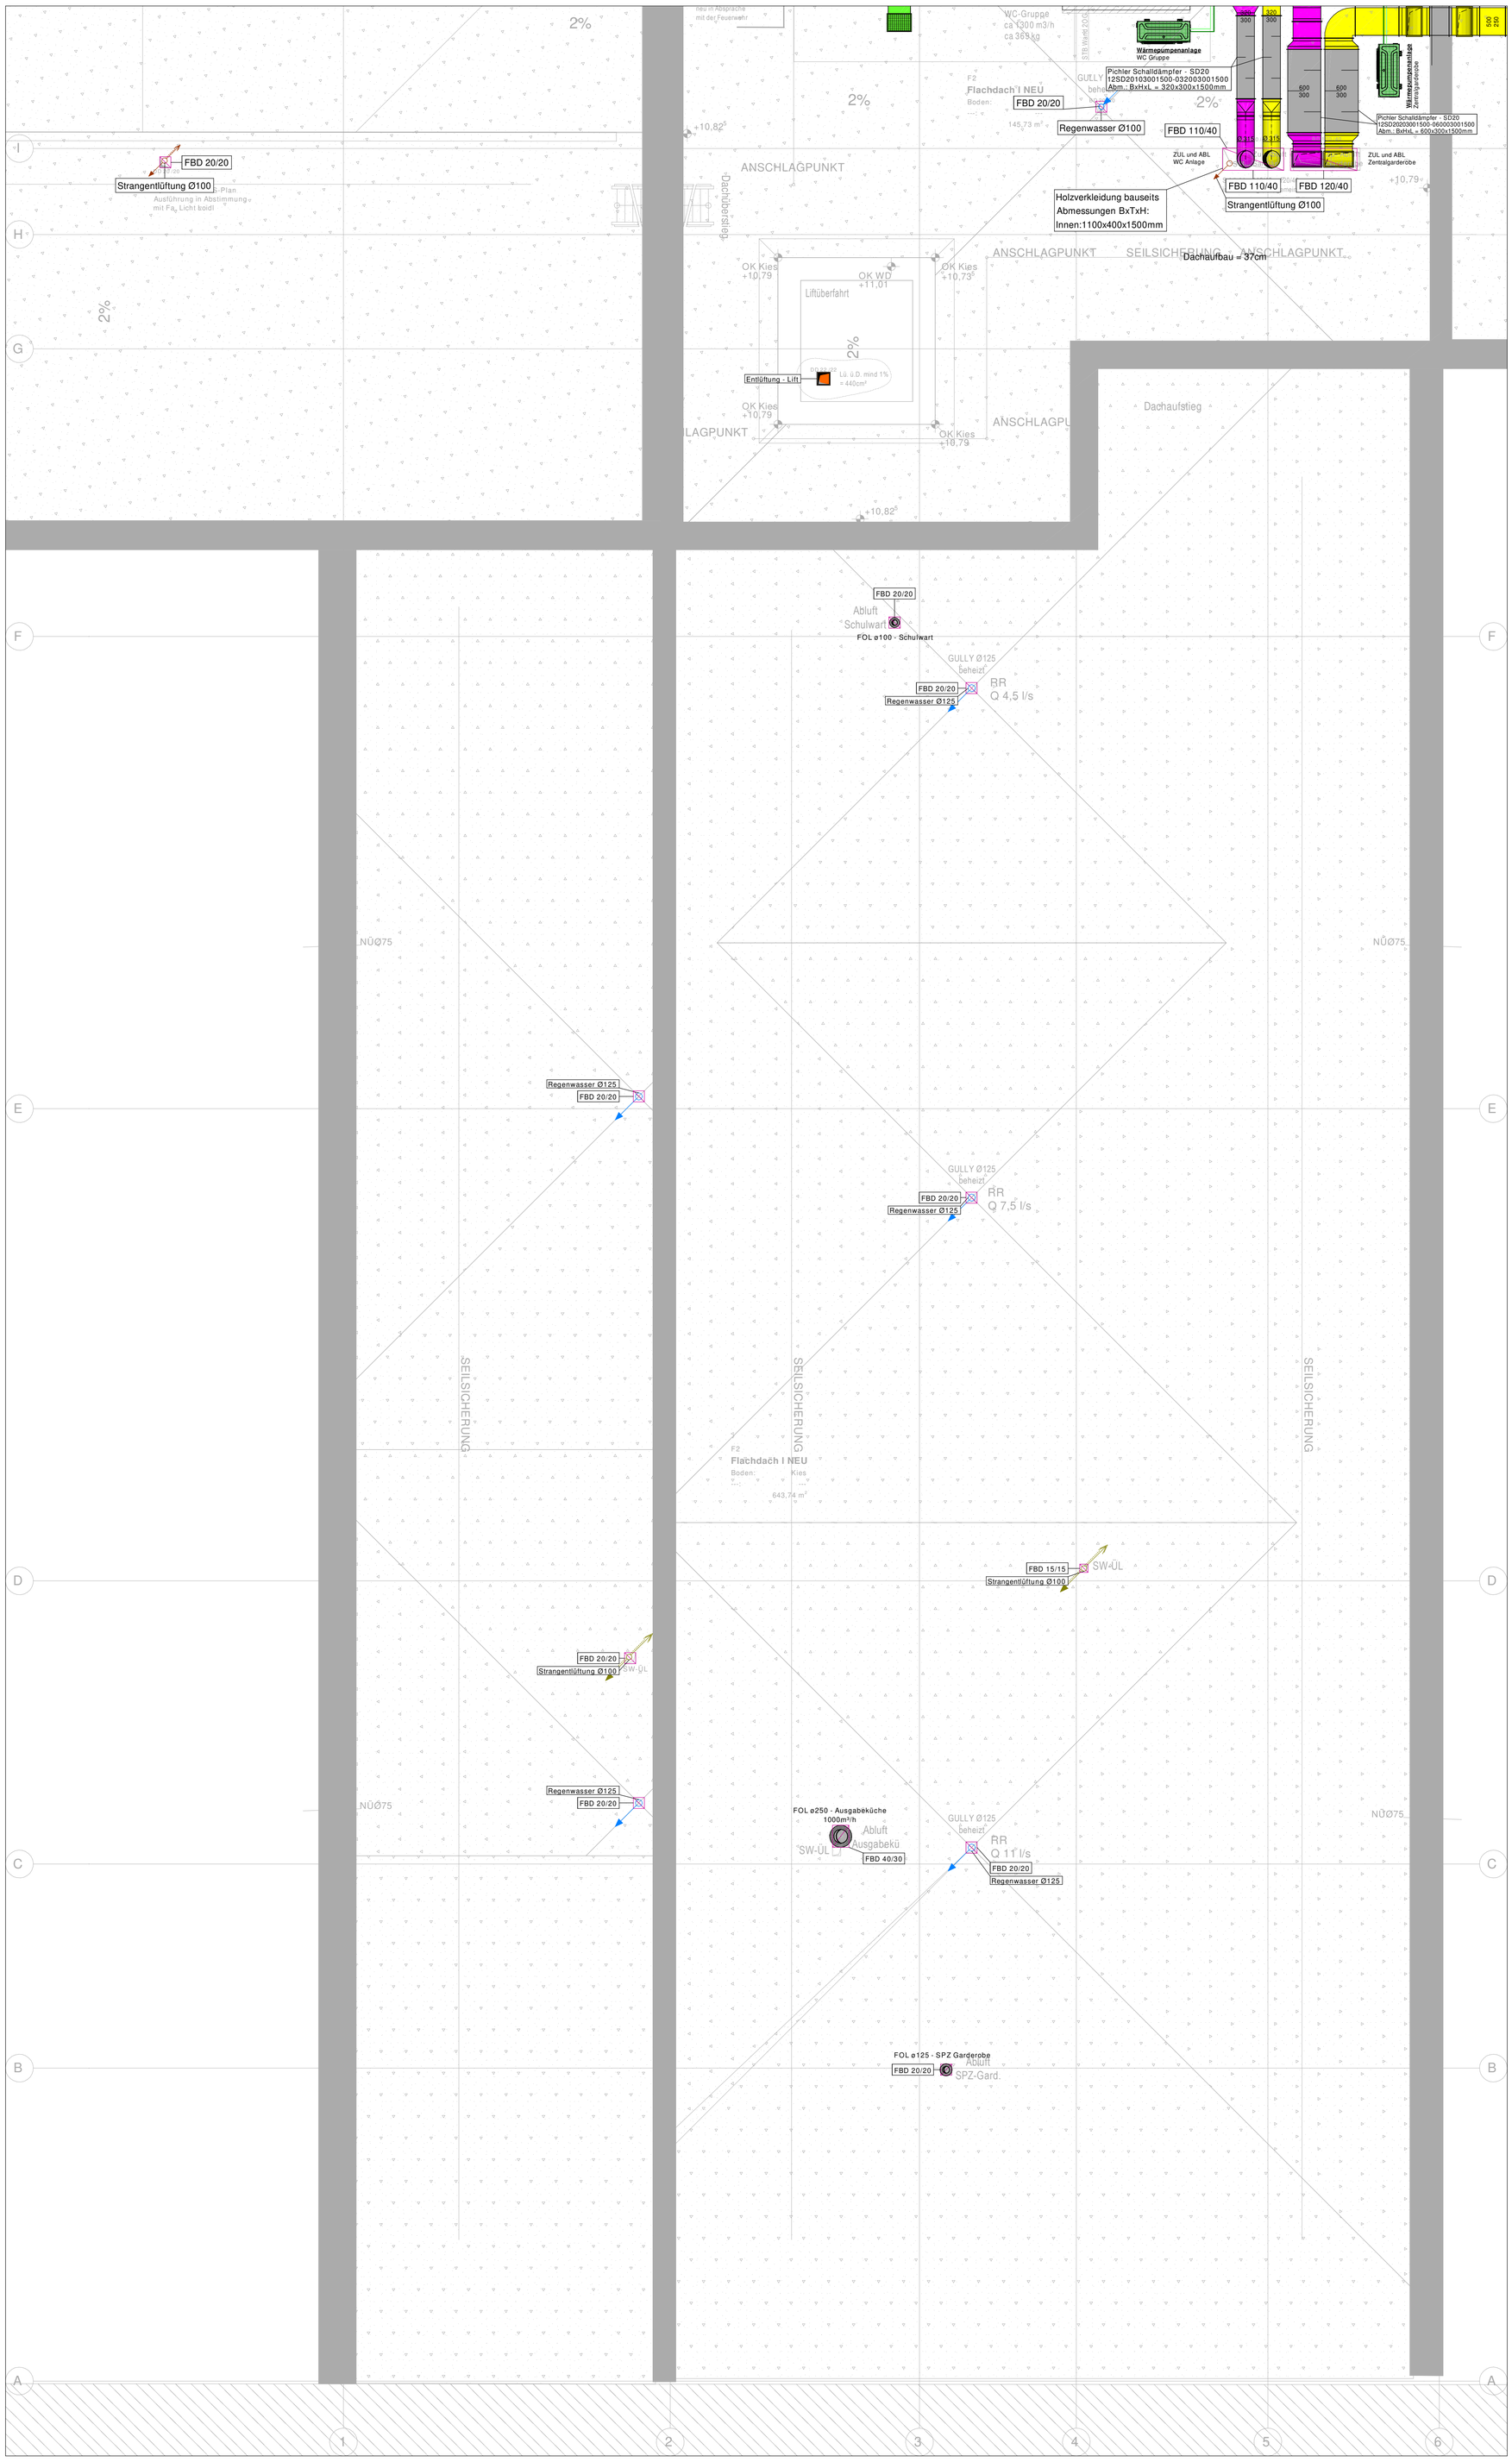

LEGENDE HEIZUNG

- Heizung Vorlauf - HZVL
- Heizung Rücklauf - HZRL

LEGENDE KÄLTE - KLIMA

- Kaltwasser Vorlauf
- Kaltwasser Rücklauf
- Glykolgemisch Vorlauf
- Glykolgemisch Rücklauf

LEGENDE ROHRWERKSTOFFE

- UP = Uponor MLC Verbundrohr
- MP-C = Mapress C-Stahl Rohr
- MP-E = Mapress Edelstahl Rohr
- ST = Stahlrohr

LEGENDE EINBAULAGE

- Leitung im Fußboden
- Leitung unter Decke / in Zwischendecke

LEGENDE LÜFTUNG

- Abluft - ABL
- Zuluft - ZUL
- Aussenluft - AUL
- Fortluft - FOL
- Entrauchung - ENT

LEGENDE SANITÄR

- Kaltwasser - KW
- Warmwasser - WW
- Zirkulation - ZW
- Kaltwasser enth. 2°
- Kaltwasser enth. 6°
- Regenwasser - RW
- Schmutzwasser - SW
- Schmutzwasser fetthaltig
- Löschwasser

Übersichtsplan:

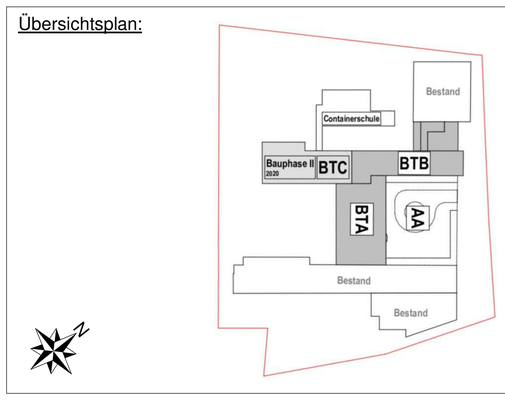

Planungsgrundlagen:

- Fa. ARGE goya MAGK
  - Architekturplan Dachdraufsicht
- Fa. INTROPLAN Gesellschaft zur Planung technischer Anlagen Gesellschaft m.b.H.
  - HKLS Installationen

Freigabe ohne Anmerkungen – A Freigabe mit Anmerkungen – B Zurückgestellt zur Wiedervorlage – C

Bauherr:	ÖBA:
Verein zur Erhaltung und Erneuerung der Infrastruktur der Stadtgemeinde Oberpullendorf und Co KG Hauptstraße 9, A-7350 Oberpullendorf	-
Architektur:	Planung HKLS:
ARGE goya MAGK Linke Wienzeile 42/1/5, A-1060 Wien	INTROPLAN Gesellschaft zur Planung technischer Anlagen Gesellschaft m.b.H. Lindengasse 7, A-7471 Rechnitz

INDEX	GEZ	ÄNDERUNG	DATUM	FREIGABE
D	MK	Änderungen durch Aufstockung	21.03.22	–
C	BB	Lüftungsgeräte angepasst	20.09.21	–
B	BB	Leitungsführung aktualisiert	02.09.21	–
A	MK	Erstellung	21.07.21	–

Montageplan - Bauteil A

Dachdraufsicht - HKLS

NMS Oberpullendorf
Eisenstädterstraße 9
A - 7350 Oberpullendorf

Auftrags Nr.:	8N1740
Projektleiter:	AV
gez.:	BB
gez. am:	21.07.21
gepr. am:	-
Maßstab:	1:50

LICHT-LOIDL
ELEKTRO - HKLS - REGELUNG
TECHNISCHE GEBÄUDEAUSRÜSTUNG
Planung - Ausführung - Fachhandel - Service
Zertifiziert nach EN ISO 9001
www.licht-loidl.at
A-8233 LAFNITZ 186 Tel. 03338/2207 E-Mail: lafnitz@licht-loidl.at
A-8233 LAFNITZ 353 Tel. 03338/2207 E-Mail: lafnitz@licht-loidl.at
A-7423 PINKAFELD, Hpstr.30 Tel. 03357/46015 E-Mail: pinkafeld@licht-loidl.at
A-7400 OBERWART, Wienerstr. 8a/2.Stock Tel. 03338/2207 E-Mail: oberwart@licht-loidl.at