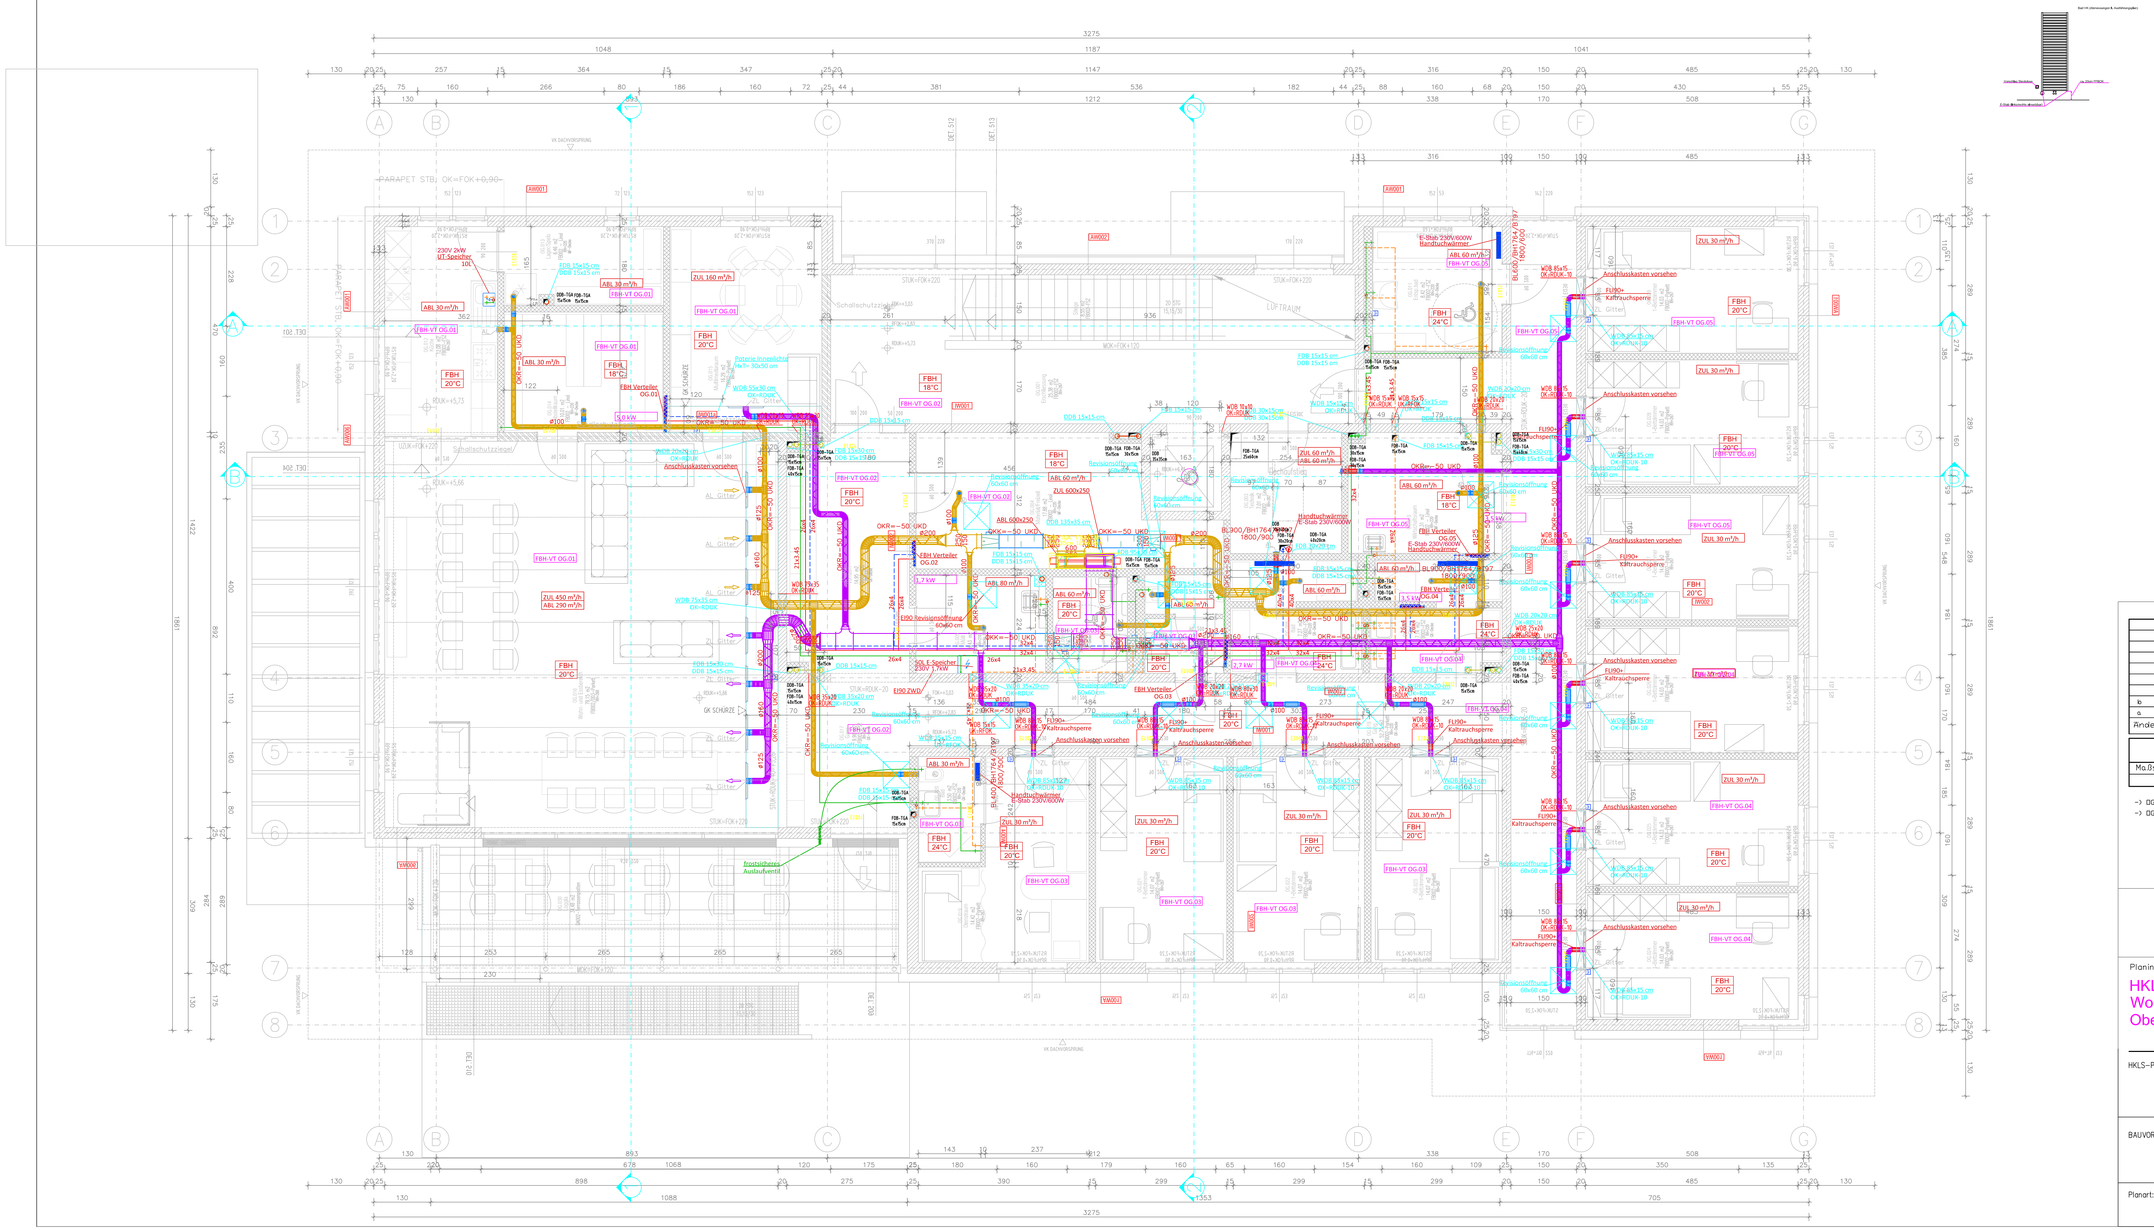

Legende:

- Heizungsvorlauf
- Heizungsrücklauf
- Kältemittelleitung
- Kaltwasser
- Warmwasser
- Zirkulation
- Nutzwasser
- Abwasser
- Regenwasser
- Löschwasserleitung
- Druckluft
- FBH / IBH - Verteiler
- Heizkörper
- Bad-Heizkörper
- Raumthermostat

FBH ... Fußbodenheizung
IBH ... Industriebodenheizung

- Abluft
- Zuluft
- Fortluft
- Frischluft
- Tellerventil
- Drallauslass

Klima-Inneneinheiten:

- Wand-Klima-Inneneinheit
- Deckenkassetten

Legende Armaturen:

- Absperrventil allgemein
- Kugelhahn
- Strangregulierventil
- Absperrklappe
- Rückschlagklappe
- Schmutzfänger
- Differenzdruckregler
- Ausdehnungsgefäß
- Pumpe
- Doppelpumpe
- Wärmemengenzähler
- Durchgangsregelventil mit Motor
- 3-Wege-Regelventil mit Motor
- Thermisches Zirkulationsventil
- Sicherheitsventil
- Thermometer / Manometer
- Entleerung
- Kondensatablauf
- Be- und Entlüftungsventil
- Überströmventil

b	22.06.2021	Bad HK von 400 auf 500mm Breite geändert	hac	
a	05.06.2021	neuen Polierplanstand übernommen	hac	
Änderung	Datum	Benennung	Gez.	Gepr.

Maßstab	Plangröße	Datum	Gez.	Plannummer und Dateiname

-> DG 004 DDB_Öffnung BSK vergrößern
-> DG 004 FDB_Öffnung BSK vergrößern

Planinhalt:

HKLS Installation Wohnhaus 2 Obergeschoss

BAIERL
Ing. BAIERL GmbH
Wasser-Heizung-Solar-Elektro-Tv-Photovoltaik
Hauptstraße 8
3261 Steinakirchen am Forst
www.baierl.at office@baierl.at 07488 / 71688

HKLS-Planer: Introplan GmbH
Lindengasse 7
7471 Rechnitz

BAUVORHABEN: SBZ Schauboden
3251 Purgstall

Planart: Ausführungsplan

GEZEICHNET:	HAC
DATUM:	07.07.2021
GEPRÜFT:	.
MASSSTAB:	1:50
PLAN-NR.:	SCHEMA