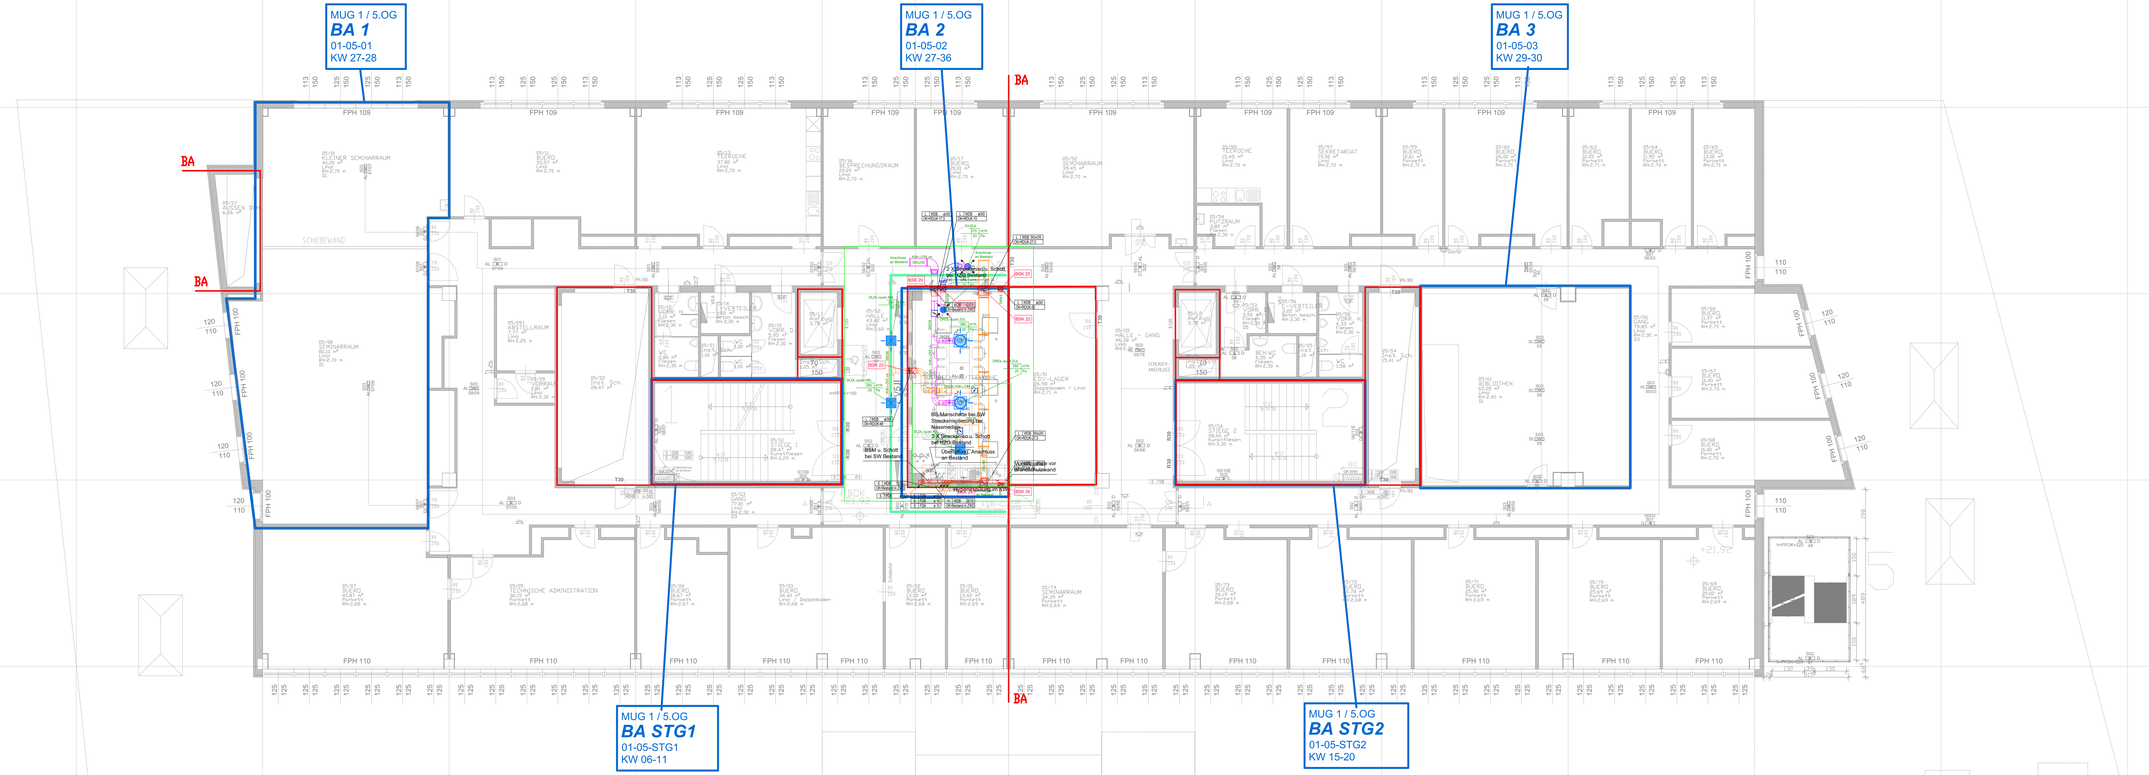

LEGENDE

AU	Außenluft	K	Kaltwasser
ZU	Zuluft	W	Warmwasser
AB	Abluft	WW	Warmwasserzirkulation
JRF	Jalousieraufhang		Brandabschnitt Bestand
FO	Fortluft		Brandabschnitt Neu
LRF	Luftrückführung/Mischgas LRF		
LW	Luftwechsel Stelle		Gesamtmontagezone
			Deckenmontagezone
	Revisionsöffnung in Zwischendecke		

NATURMASZE NEHMEN !

b	Polierplan vom 22.02.2022 eingeflgt	24.02.22	Legmüller	Mayer
a	aktuelle Polierzeilne eingeflgt.	07.02.22	Dm	Mayer
Änderung	Bemerkung	Datum	Bearbeiter	Geprüft

Projekt: **Boku Muthgasse**	Projekt Nr.: 82023
	Plan Nr.: -
	Maßstab: 1:50
Bezeichnung: **Montageplan H-K-L-S** **MUG1 - 5.Obergeschoss**	Ges. Heiz/San: PVSI
	Sachb. Heiz/San: Hopfgarner
	Ges. Lüftung: Legmüller
	Sachb. Lüftung: Mayer
	Datum: 04.05.2022

Die urheberrechtliche Bestimmung, Verwendbarkeit und Weiterbeitung dieser Unterlagen ist nur mit unserer Zustimmung zulässig. Gemäß Urheberrechtsgesetz Diese Zeichnung darf weder an andere Personen noch Konkurrenzfirmen mitgeteilt werden.

heizung kühlung | lüftung klima | sanitär | wartung service

Ing. August Lengauer GmbH&CoKG, Betriebsheimstr.39, 4010 Linz
Tel.: 0732/770381-0 E-mail:office@lengauer.co.at

/varnas01/Projekte/Boku Muthgasse B01 - 82023/Planunterlagen/Montageplan/82023MUG1LuftungL_2022_MUG1.dwg