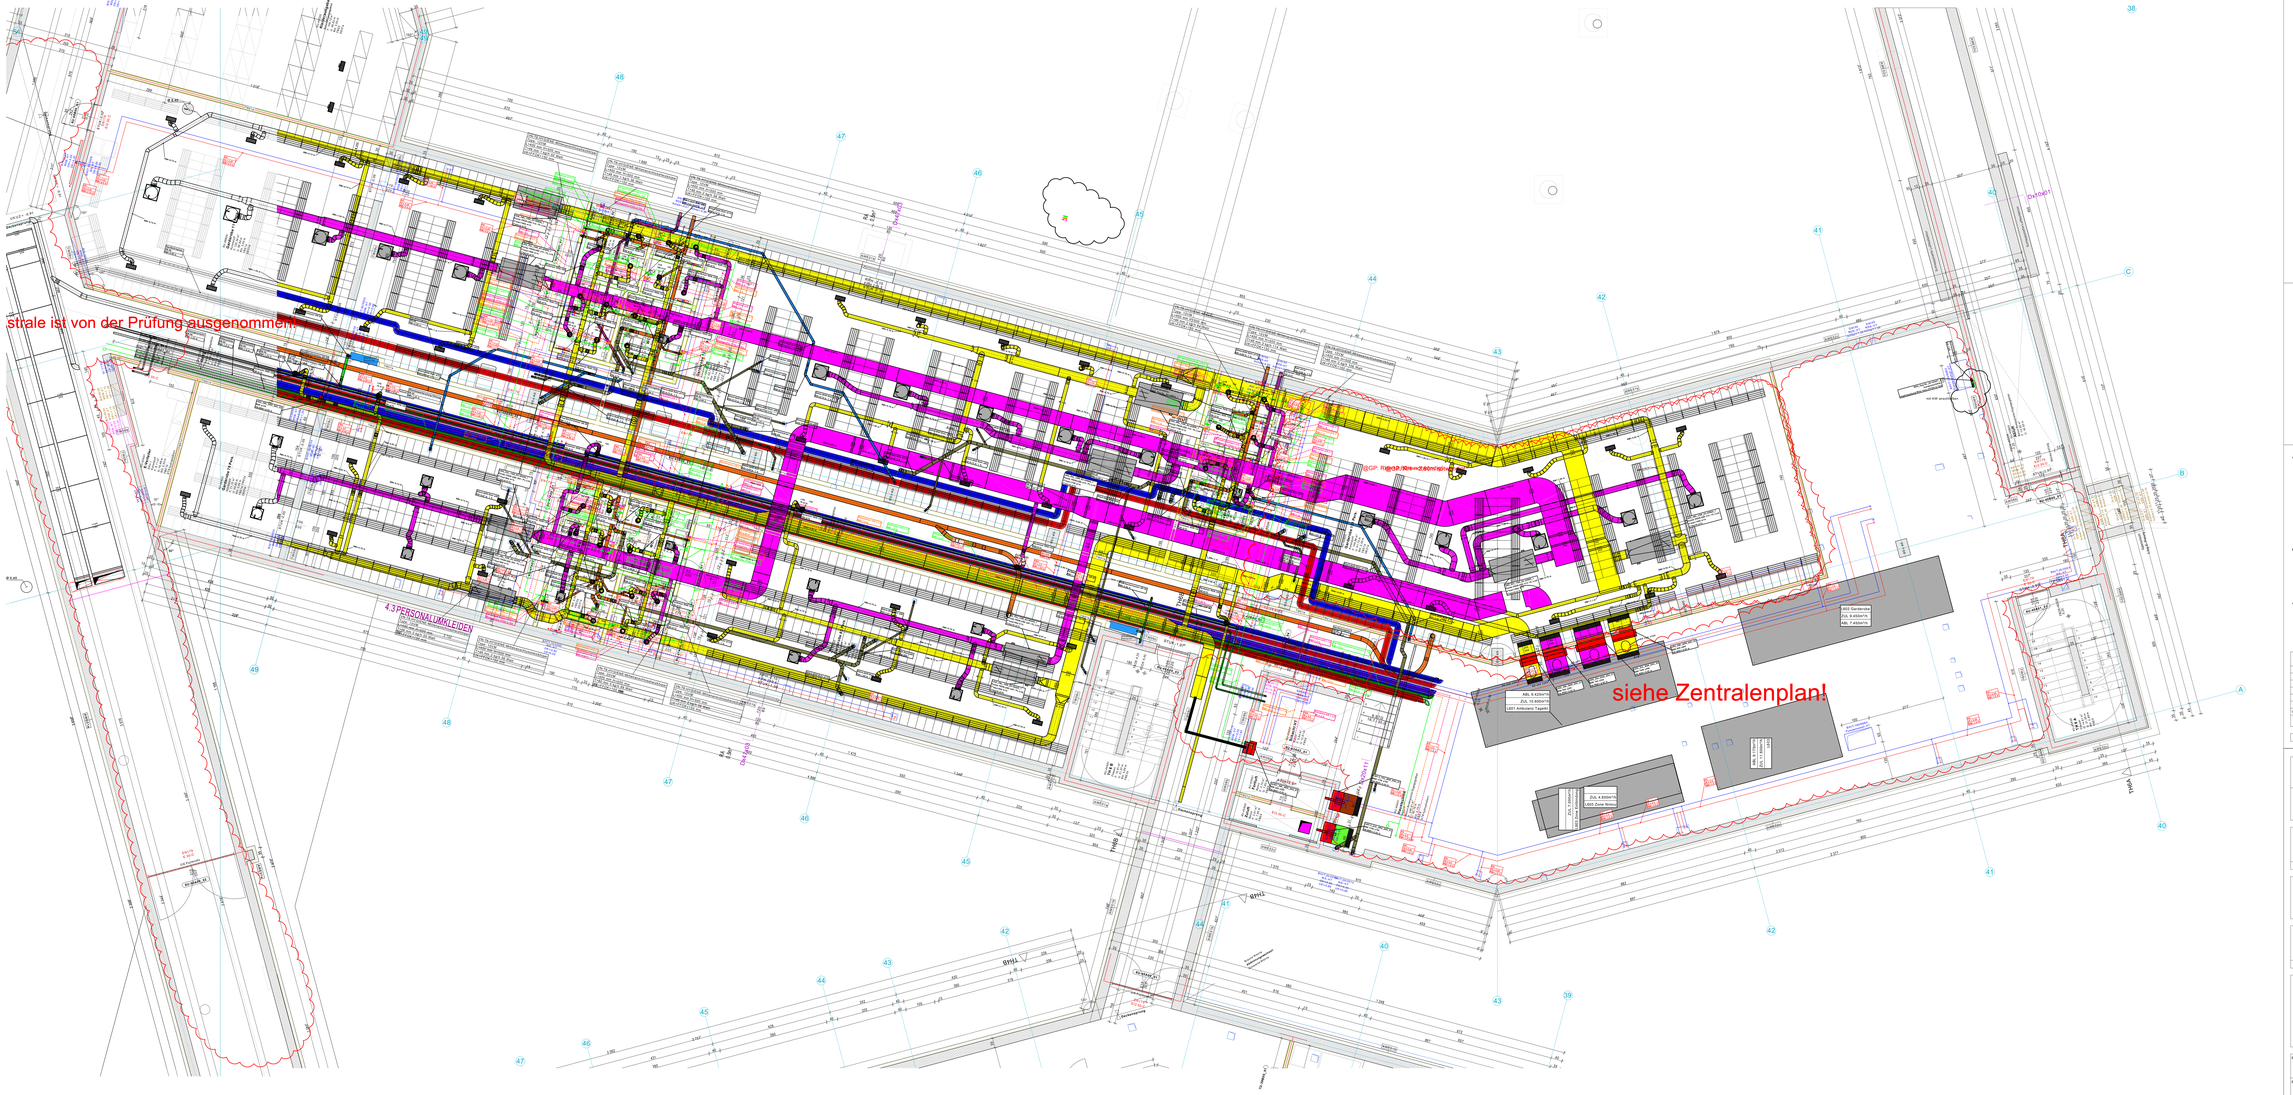

Flow FG [l/s ±]	Maximum E-Stand [m ±]	DIMENSION
		3/8" DN10
16 ± 2,0	15 ± 1,5	1/2" DN12
20 ± 2,0	18 ± 1,5	1/2" DN15
25 ± 2,5	22 ± 1,5	3/4" DN20
32 ± 3,0	28 ± 1,5	1" DN25
40 ± 3,0	35 ± 1,5	5/4" DN32
50 ± 3,5	42 ± 1,5	6/4" DN40
63 ± 4,0	54 ± 1,5	2" DN50
75 ± 4,5	70 ± 2,0	5/2" DN65
	85 ± 2,0	3" DN80
	108 ± 3,0	4" DN100
		5" DN125
		6" DN150
		8" DN200
		10" DN250
		12" DN300

LEGENDE-HKLS

- Zuluft
- Abluft
- Außenluft
- Fortluft
- Zuluft DBA
- Abluft DBA
- Luftkanalzubehör
- Lüftungsgeräte
- H_Vorlauf
- H_Rücklauf
- K_Vorlauf
- K_Rücklauf
- Kaltwasser
- Warmwasser
- Zirkulation
- VE-Wasser
- Hydrantenleitung
- Regenabwasser
- Fäkalabwasser
- MSR-Schaltschränke
- Sonstige Einrichtungen
- Fußbodenheizung
- erhöhter Fußbodenaufbau

ALLGEMEINES

- Die Lage der Einbauten in den Decken (Luftauslässe, ULKG,...) sind den Deckenspiegelplänen zu entnehmen.
- Die Angaben aus den Wandansichten sind zu beachten.
- Im Bodenaufbau ist eine Querung der Gebäudedehnfugen mit Leitungen nicht zulässig.
- Im Deckenbereich ist eine Querung der Gebäudedehnfugen mit Leitungen nur mit entsprechenden Maßnahmen und in Absprache mit dem Architekten und dem Statiker erlaubt.
- Für die Anschlüsse der bauseits beigestellten Geräte (Medizintechnik, Küche, ...) sind die Detailpläne der entsprechenden Gewerke zu beachten.

ALLGEMEINES SANITÄR

- In der Kaltwasserleitung ist am Ende der Verteilleitung ein Spülventil installiert, welches in Abhängigkeit der Zeit und der Temperatur eine automatische Spülung der Leitung durchführt.
- Warmwasserleitungen werden bis zur Entnahme durchgeschlifen.
- Jedes Bad bzw. jeder Raum wird mit Unterputzabsperrventile ausgestattet.

ALLGEMEINES HEIZUNG

- Die Anbindung der Heizkörper erfolgt vom darunterliegenden Geschoß.
- Verbindungsstellen im Bodenaufbau sind zu vermeiden.
- Die Verlegung der Fußbodenheizung ist im Bezug auf die Estrichdehnfugen mit dem Estrichleger abzustimmen.
- Bei der Querung der Estrichdehnfugen sind Schutzrohre vorzusehen.

Index	Datum	Gezeichn.	Änderung
V01	13.01.2022	CF	zur Prüfung

PLANGRUNDLAGE ELEKTRO-MED: KKK_ELT_FP_GR_1G_GESAMT_ASYKRN_MGA_WW_GR_1G_B78-210808_V00

BAUHERR
KRAGES Burgenländische Krankenanstalten-Ges.m.b.H.
A-7000 Eisenstadt, Josef-Hyrtl-Platz 4
T 057979-3060 F 057979-5306 E eisenstadt@krages.at

PROJEKT
NEUBAU KH OBERWART

GENERALPLANER
ARGE EDERER+HAGHIRIAN, GENERALPLAN GMBH
A-8010 Graz, Schmiedgasse 22
T 0316-682576 F 0316-822661 E office@arch.at
PLANGRUNDLAGE: K65_ARC_AF_GR_EG_FINGERBUEG_A10

PLANVERFASSER
Dipl. Ing. Anton Hofstätter Gesellschaft m.b.H.
Gebäudetechnik - Anlagentechnik
8054 Seiersberg-Pirka, Wienerbeg 8
office@haus-hofstaetter.at T +43 316 715858-0
heiz-hofstätter

FACHPLANER
Ingenieurbüro Lang GmbH
Eisteichgasse 41
8010 Graz
Tel.: +43 316 471557
Fax: +43 316 471557 - 20
email: office@ibleng.at
PLANGRUNDLAGE: K65_HKL_AF_GR_EG_FINGERBUEGHBK_A07

LAGEPLAN

BAUTEIL

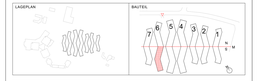

PLANART
MONTAGEPLAN

PLANINHALT
GRUNDRISS 1.UG
FINGER 6 Süd - HKLS+Elektro+Medgas

Maßstab: 1 : 50

	Name	Datum	Plangröße	Sparte	PHASE	INDEX
GEZEICHNET	JN	10.05.2021	1900x841	HKL	WM	V01
GEPRÜFT	CF	16.06.2021				

Pen Code Nr. K65_HKL_WM_GR_1G_FINGERBUEGHBK_V01.PDF