


| Rohrtabelle | | | |
|---|---|---|---|
| DN | KELOX | C- Stahl | Edelstahl |
| DN 12 | Ø16 x 2,0 | Ø15 x 1,0 | Ø15 x 1,0 |
| DN 15 | Ø20 x 2,25 | Ø18 x 1,0 | Ø18 x 1,0 |
| DN 20 | Ø25 x 2,5 | Ø22 x 1,5 | Ø22 x 1,2 |
| DN 25 | Ø32 x 3,0 | Ø28 x 1,5 | Ø28 x 1,2 |
| DN 32 | Ø40 x 4,0 | Ø35 x 1,5 | Ø35 x 1,5 |
| DN 40 | Ø50 x 4,5 | Ø42 x 1,5 | Ø42 x 1,5 |
| DN 50 | Ø63 x 6,0 | Ø54 x 1,5 | Ø54 x 1,5 |
| DN 65 | Ø75 x 7,5 | Ø76,1 x 2,0 | Ø76,1 x 2,0 |
| DN 80 | | Ø88,9 x 2,0 | Ø88,9 x 2,0 |
| DN 100 | | Ø108 x 2,0 | Ø108 x 2,0 |

| Rohrmaterial | |
|---|---|
| Technikraum: | C- Stahl / Edelstahl |
| Verteilung EG: | C- Stahl / Edelstahl |
| Installationsschacht: | C- Stahl / Edelstahl |
| Aufpulzleitungen: | C- Stahl / Edelstahl |
| Wohnungsverteilung: | Kelox |

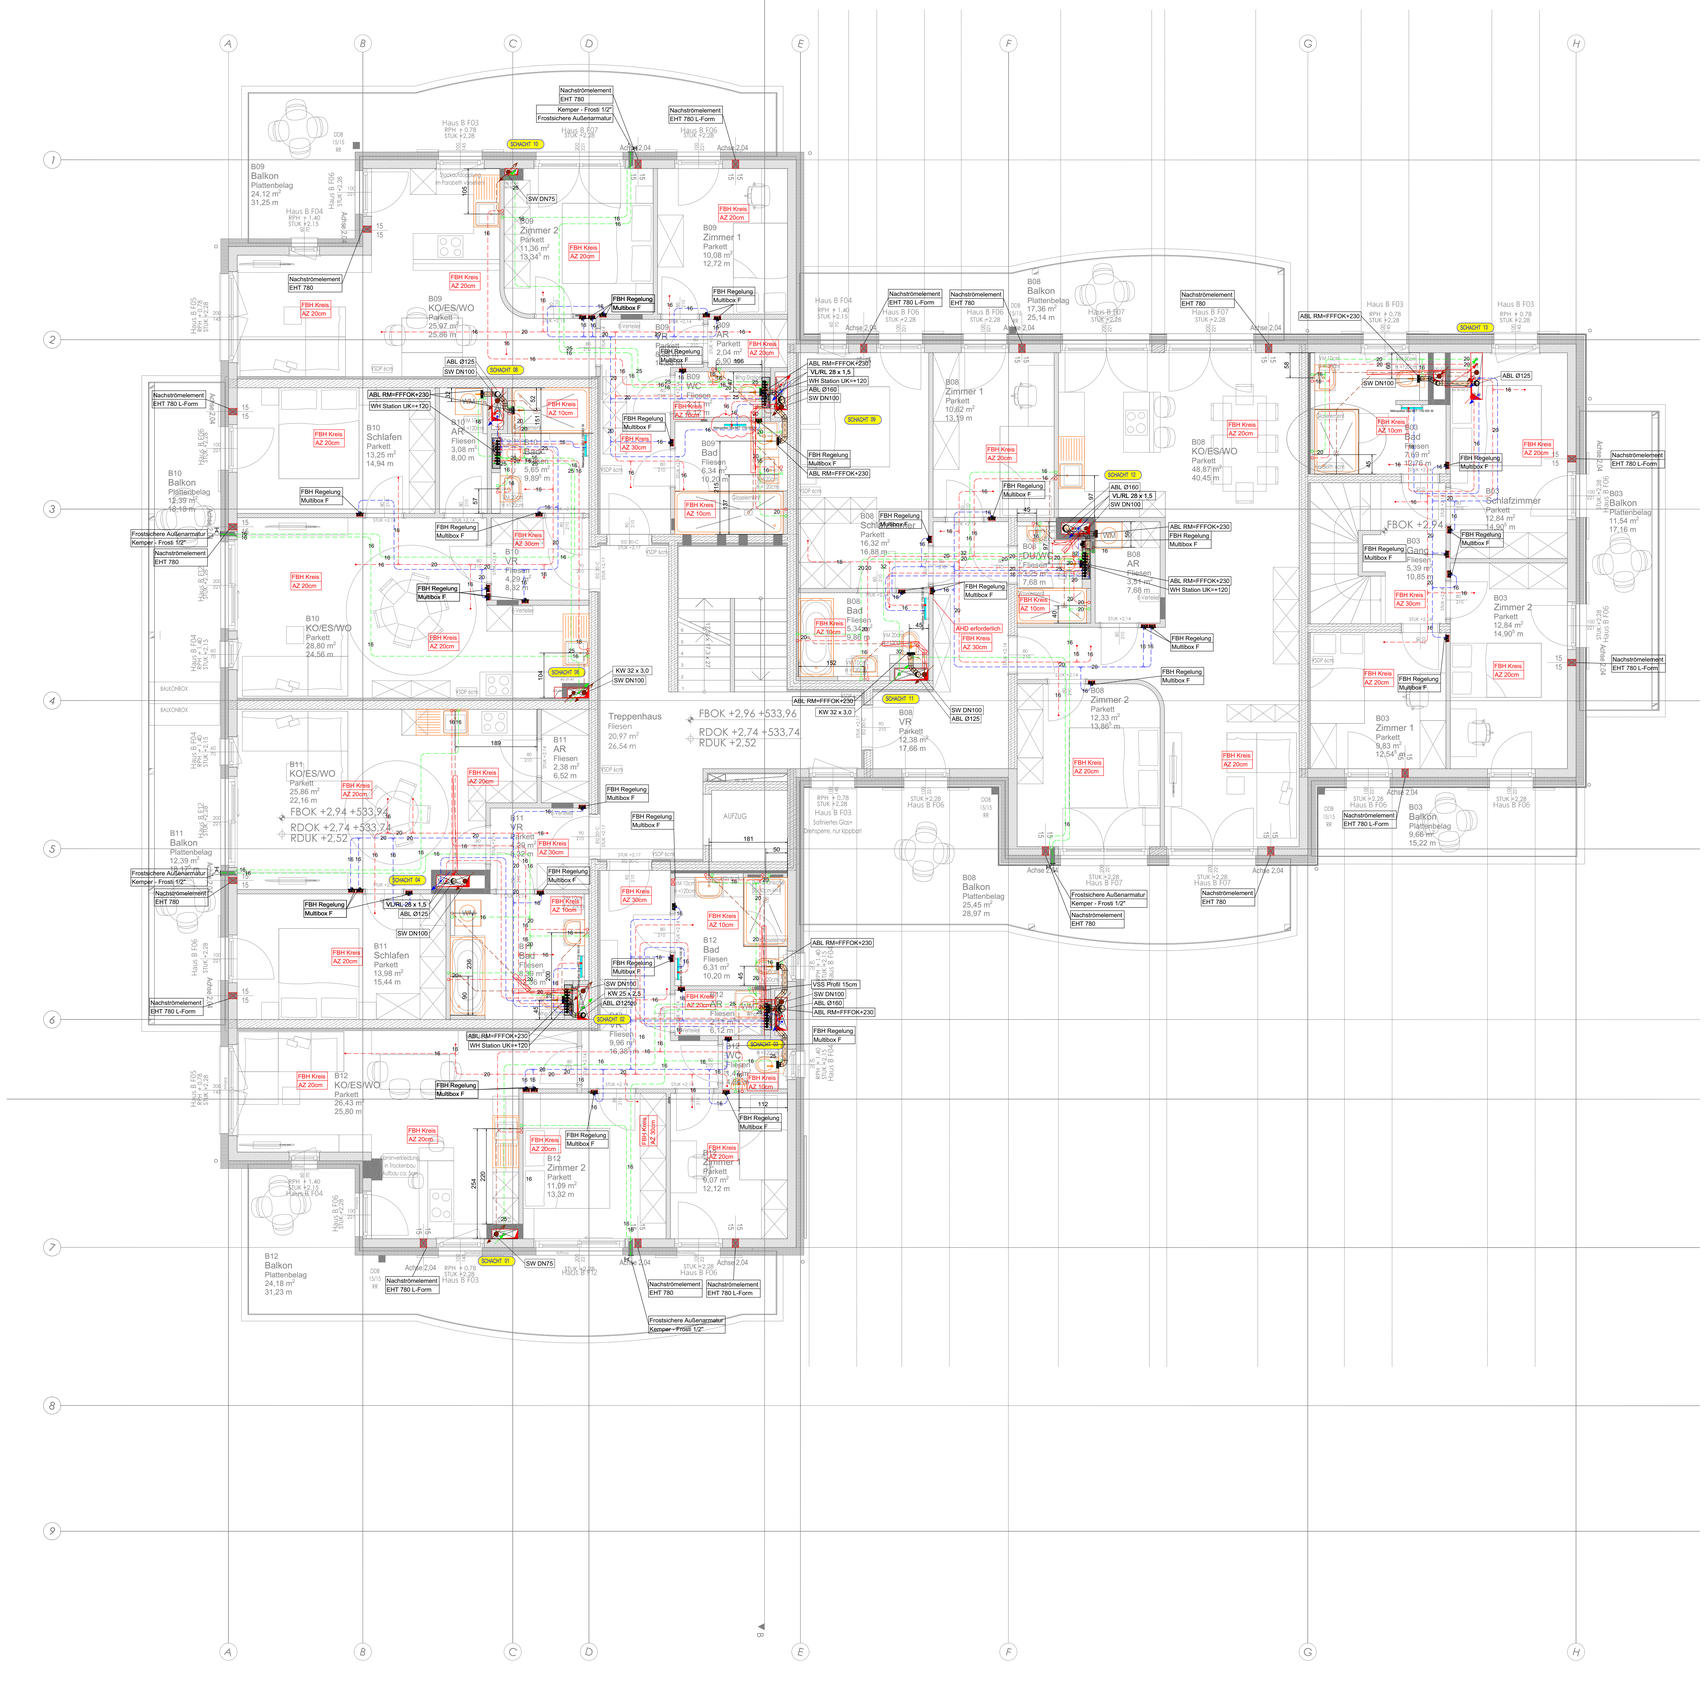


| Isolierstärken für Heizungs- und Warmwasserleitungen ÖNORM H5155 | | | | | | | | | | |
|---|---|---|---|---|---|---|---|---|---|---|
| Lage der Leitung | Dimension DN/OD | | | | | | | | | |
| | <=15 | 20 | 25 | 30 | 40 | 50 | 65 | 80 | 100 | 125 | >125 |
| | Mindestdämmstärke in mm | | | | | | | | | | |
| Technikraum,unbeh. Raum | 20 | 25 | 30 | 40 | 45 | 55 | 70 | 85 | 100 | 125 | 135 |
| beheizter Raum, Zwischendecken, Doppelböden, Installationsschacht grenzt überwiegend an beheizte Räume | 10 | 15 | 15 | 20 | 25 | 30 | 35 | 40 | 50 | 65 | 70 |
| im Fußboden | 5 | 5 | 5 | 10 | 10 | 10 | 10 | 10 | 10 | 10 | 10 |
| **Isolierstärken für Kälteleitungen ÖNORM H5155 (Kautschuk)** | | | | | | | | | | | |
| generell | 13 | 19 | 19 | 19 | 25 | 25 | 25 | 32 | 32 | 32 | 32 |
| **Isolierstärken für Kaltwasserleitungen ÖNORM H5155 (Kautschuk)** | | | | | | | | | | | |
| Technikraum, beh. Raum freiverlegt, Installationsschacht mit warmgehenden Leitungen, Zwischendecken, Doppelboden | 13 | 13 | 13 | 19 | 19 | 25 | 25 | 32 | 32 | 32 | 32 |
| unbeh. Raum freiverlegt, Installationsschacht ohne warmgehenden Leitungen | 9 | 9 | 9 | 13 | 13 | 19 | 19 | 25 | 25 | 32 | 32 |
| im Fußboden | 4 | 4 | 4 | 9 | 9 | 13 | 13 | 19 | 19 | 19 | 19 |

## LEGENDE:

- KALTWASSER
- WARMWASSER
- ZIRKULATION
- ABWASSER
- VORLAUF HEIZUNG
- RÜCKLAUF HEIZUNG
- VORLAUF KÄLTE
- RÜCKLAUF KÄLTE
- Leitung an der Decke
- Leitung im Boden / in der Wand
- DRUCKLUFT
- REGENWASSER
- LÖSCHWASSER
- GASLEITUNG
- ZULUFT
- ABLUFT
- FORTLUFT
- AUSSENLUFT

| Index | Datum | Art der Änderung | gezeichnet | geprüft |
|---|---|---|---|---|
| L | | | | |
| K | | | | |
| J | | | | |
| I | | | | |
| H | | | | |
| G | | | | |
| F | | | | |
| E | 21.04.2022 | Architekturpläne vom 20.04.2022 eingefügt | MS | |

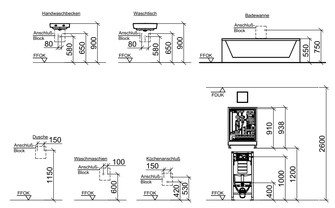Diese Zeichnung ist unser geistiges Eigentum und darf ohne unserer Genehmigung weder vervielfältigt werden, noch dritten Personen zugänglich gemacht werden. (Wir verweisen auf die Bestimmungen des Urheberrechtsgesetzes und des Gesetzes gegen den unlauteren Wettbewerb.)

eww Anlagentechnik

eww Anlagentechnik GmbH
Knorrstraße 6
4600 Wels

07242 493-0
anlagentechnik@eww.at
eww.at

| | | | |
|---|---|---|---|
| Projektnummer: | | Erstellungsdatum: | 29.10.2021 |
| Plannummer: | Model | Plotdatum: | 21.04.2022 |
| Techniker: | Claus Schwarzlmüller | Gezeichnet: | MN |
| | - | Geprüft: | |

| Index | Datum | Art der Änderung | gezeichnet | geprüft |
|---|---|---|---|---|
| A | 12.11.2021 | Anmerkungen lt. Bsprechung vom 11.11.2021 | MS | |
| B | 20.12.2021 | Anpassungen an neuen Grundriss | MS | |
| C | 19.01.2022 | Freigegeben nach Vorgabe Fa. Hillebrand | | |
| D | 05.04.2022 | Architekturpläne vom 29.03.2022 eingefügt | MS | |

Bauvorhaben:

# Bergblick Großgmain

## Haus B

Bauherr:

Architekt:
Bau und Service
Hillebrand GmbH
Krimpling 1 5071 Wals

Planer HT:

Planinhalt:

# Montageplan Haus B 1.OG

| Maßstab: | Architektur-Plan: | Dateiname: |
|---|---|---|
| 1:50 | Plandatum: 29.03.2022<br>zugeordnete XREF: | Vorlage eww.dwt |

I:\Mitarbeiter\WNO\CAD\Vorlage eww.dwt