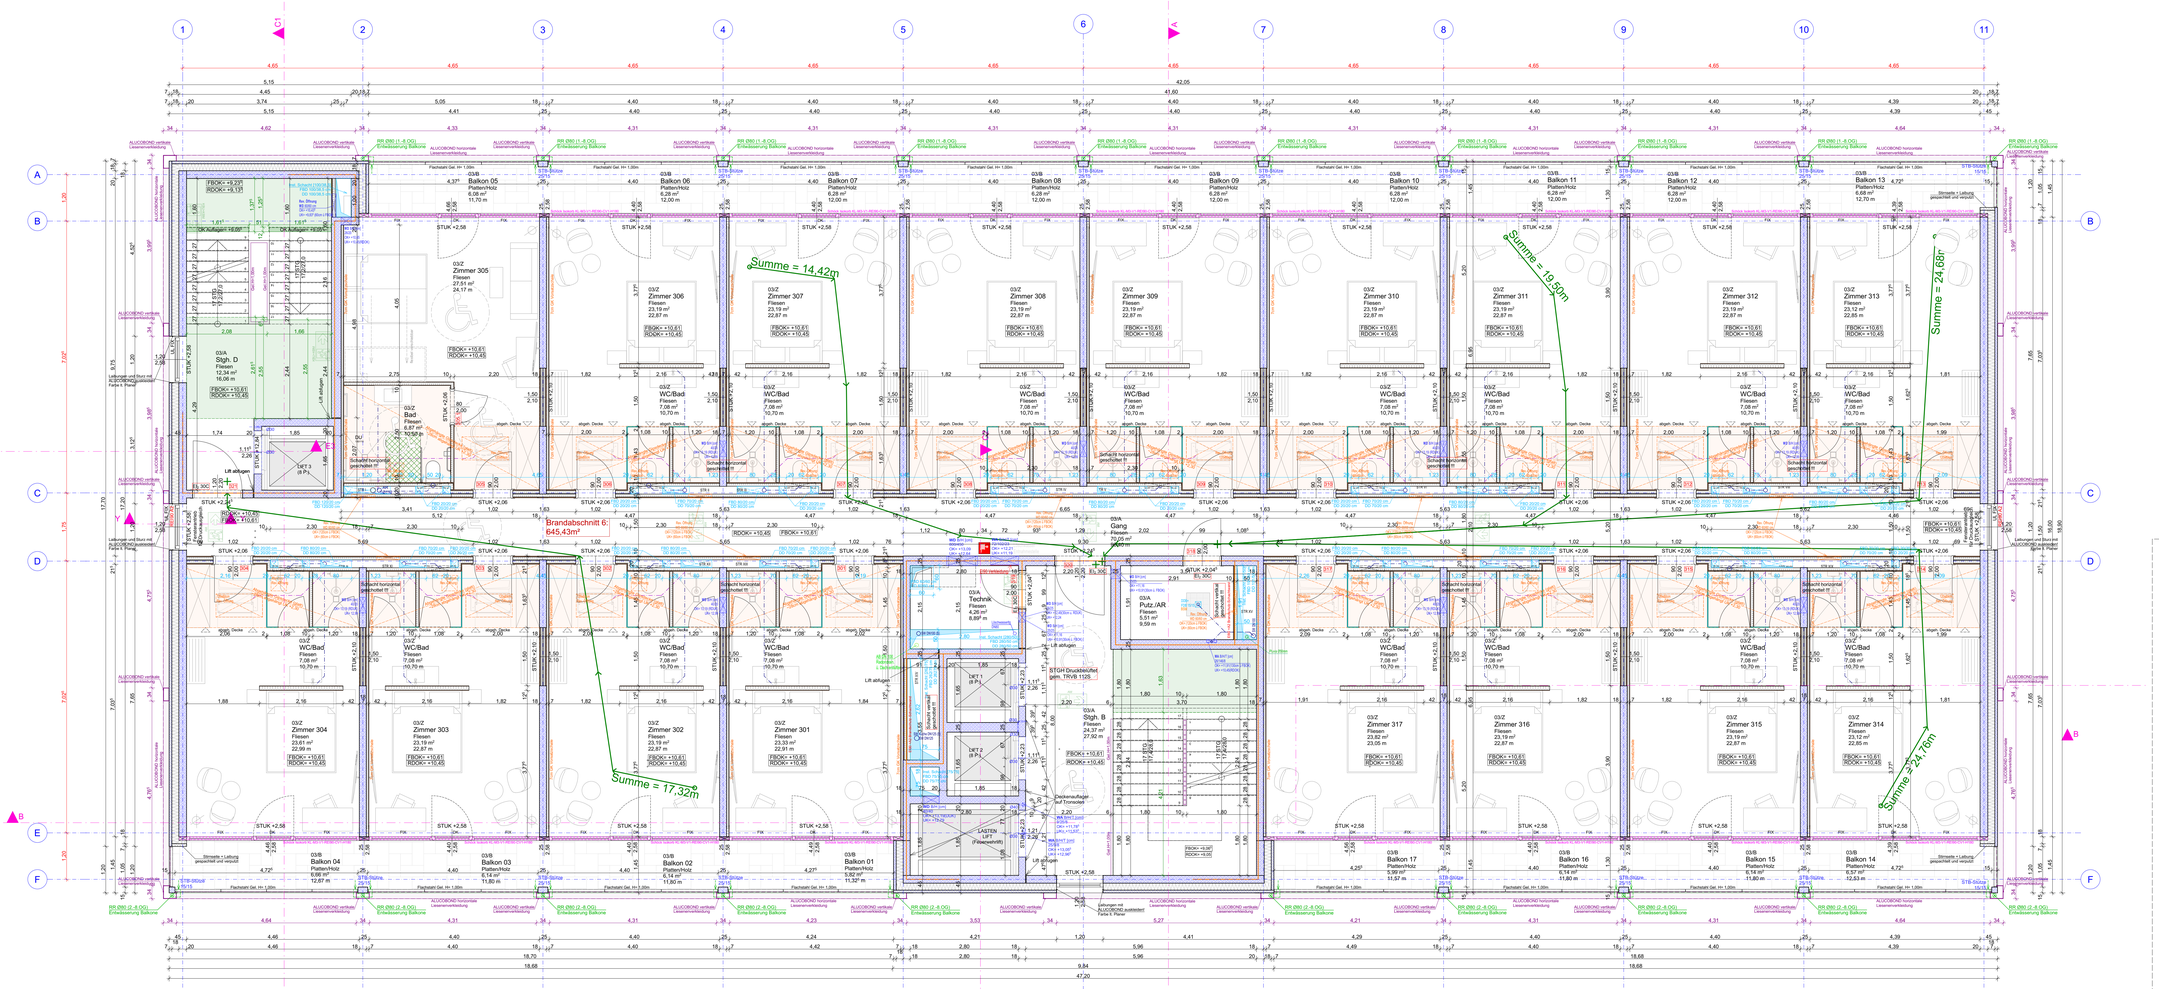

±0,00 = 547,38müA

3 - 4. Obergeschoss 1:50

KOTEN PRÜFEN, NATURMASSE NEHMEN!

WD	Wanddurchbruch
DD	Deckendurchbruch
FBD	Fußbodendurchbruch
FDD	Fundamentdurchbruch
WS	Wandschlitz
WA	Wandaussparung
DA	Deckenaussparung
FBA	Fußbodenaussparung
RBL	Rohbaulichte
AL	Architekturlichte
STL	Stocklichte
GL	Glaslichte
STAM	Stockaußenmaß
DF	Drehflügel
DKF	Drehkippflügel
SF	Schiebeflügel
SWF	Schwingflügel
WF	Wendeflügel
HT	Hebetüre
HST	Hebeschiebetüre
EI_2 30c	Brandschutztüren mit Angabe der
EI_2 60c	Brawiderstandsklasse
EI_2 90c	
GT	gasdichte Türe
R 30	rauchdichte Türe
DT	Drucktüre
L	Lüftungsschacht
PT	Putztürchen
KT	Kehrtürchen
ABL	Abluft
ZL	Zuluft

OK	Oberkante
OS	Oberseite
UK	Unterkante
US	Unterseite
DOK	Deckenoberkante (Rohbaumaß)
DOS	Deckenoberseite (Rohbaumaß)
DUK	Deckenunterseite (Rohbaumaß)
FBOK	Fußbodenoberkante
OFF	Oberfläche des fertigen Fußbodens
FDOK	Fundamentoberkante
FDOS	Fundamentoberseite
FDUK	Fundamentunterkante
FDUS	Fundamentunterseite
STUK	Sturzunterkante (Rohbaumaß)
STH	Sturzhöhe, gemessen von STUK bis DUK (Rohbaumaß)
RPH	Rohbauparapethöhe (gemessen von FBOK
FPH	fertige Parapethöhe, gemessen von FBOK bis Oberkante des inneren Fensterbretts

-3,70 Höhenlage Punkt - Rohbaumaß

-3,73 Höhenlage Punkt - Fertigmaß

-3,73 Höhenlage waagrechte Fläche

TÜR u. FENSTERMASSE
AUSSENMASSE = ROHBAULICHTE
INNENMASSE = DURCHGANGSLICHTE

KOTEN PRÜFEN, NATURMASSE NEHMEN !

Außentüren und Fenster sind Rohbaulichte!
Innentüren sind Durchgangslichte!
Die Pläne sind vor Beginn der Arbeiten auf Richtigkeit und Fehler zu prüfen!
Prüf- u. Warnpflicht lt. ÖN-B2110 gilt als vereinbart.
KOTEN PRÜFEN, NATURMASSE NEHMEN !

Sämtliche Außentüren und Fenster sind Rohbaulichte!
Innentüren sind Durchgangslichte!

Die Pläne sind vor Beginn der Arbeiten auf Richtigkeit und Fehler zu prüfen!
Prüf- und Wahrnpflicht lt. ÖN-B2110 gilt als vereinbart.

NATURMASS NEHMEN !!!

Alle Rohre nach außen müssen winddicht verschlossen werden sowie alle Unterputzdosen sind satt auszugipsen.

Fenster u. Türen mit RAL Montage Lt. ÖN-B5320, Leibungen sind glatt zu verspachteln und Anschlussfugen sind Wind.- und Dampfdicht zu verkleben.

Für nachträgliche Bohrungen und Durchbrüche ist die Freigabe des Statikers einzuholen!

PLANUNGSBÜRO Schaufler GmbH
4230 PREGARTEN
GUTAUERSTRASSE 14
07236 62 353 - 0
office@schaufler-plan.at
www.schaufler-plan.at

	DATUM	NAME	ÄNDERUNGEN UND ERGÄNZUNGEN
A	16.10.2021	K.O.	Erster Planstand!
B	21.12.2021	K.O.	HKLS-, Elektro-, Liftpläne eingearbeitet
C	22.01.2021	K.O.	Leitungsführung; Tiefgaragenabfhart lt. Bauherr; Unterkellerung Bauanhaus
D	21.02.2022	K.O.	STB-Stütze TG12 zw TG-F und TG-E verskärkt lt. STATIK wegen Änderung Poolteichnik; HKLS Durchbrüche ergänzt; Plosseinregelteilung EG überarbeitet; Durchbrüche lt. Spengler; Raumaufteilung 5.DG; STGH:0 Stiegenpodeste mit Aufbau;
E	02.03.2022	M.K.	HKLS-Pläne eingearbeitet + DD und FBD benaßt; ZIMMER: Gipskartonwände beim Bett geändert + Türen WC und Duschen geändert
F	03.05.2022	K.O.	Trockbauwände mit Aufbau in Absprache mit Sperer übernommen
G	21.06.2022	K.O.	Auflager Fertigteiltreppen
H	05.08.2022	K.O.	Revisionsöffnungen Decke+Wand lt. Pischulti; Betthaupt auf 2,16m lt. Hehenberger; Position Gully Duschy lt. Hehenberger
I			
J			
K			

POLIERPLAN

Neubau Hotel "Am Anger" in Freistadt

Planinhalt

Regelgeschoss 3. - 4.Obergeschoss

7 von 21

Bauwerber

HS Real GmbH
Kurhausstraße 7
4190 Bad Leonfelden

Grundeigentümer

HS Real GmbH
Kurhausstraße 7
4190 Bad Leonfelden

Außentüren und Fenster sind Rohbaulichte! Die Pläne sind vor Beginn der Arbeiten auf Richtigkeit und Fehler zu prüfen!
Innentüren sind Durchgangslichte! Prüf- u. Warnpflicht lt. ÖN-B2110 gilt als vereinbart.

KOTEN PRÜFEN — NATURMASSE NEHMEN !

Nachbarobjekt	Abbruch	Dämmung	Stahlbeton
Bestand	Ziegelmauerwerk	Holz	Stampfbeton

Wohnnutzfläche:	13146,38 m²	Plan.Nr.: 5473; -656	EZ: 769	Plan Nr.:	PO 7-HoFr-21
Bebaute Fläche:	2843,84 m²	Kat. Gem.:	41002 Freistadt	M.	1:50
Umbauter Raum:	65750,18m³	Gem.:	4240 Freistadt	Datum:	05.08.2022

Gez.: Ortner K.