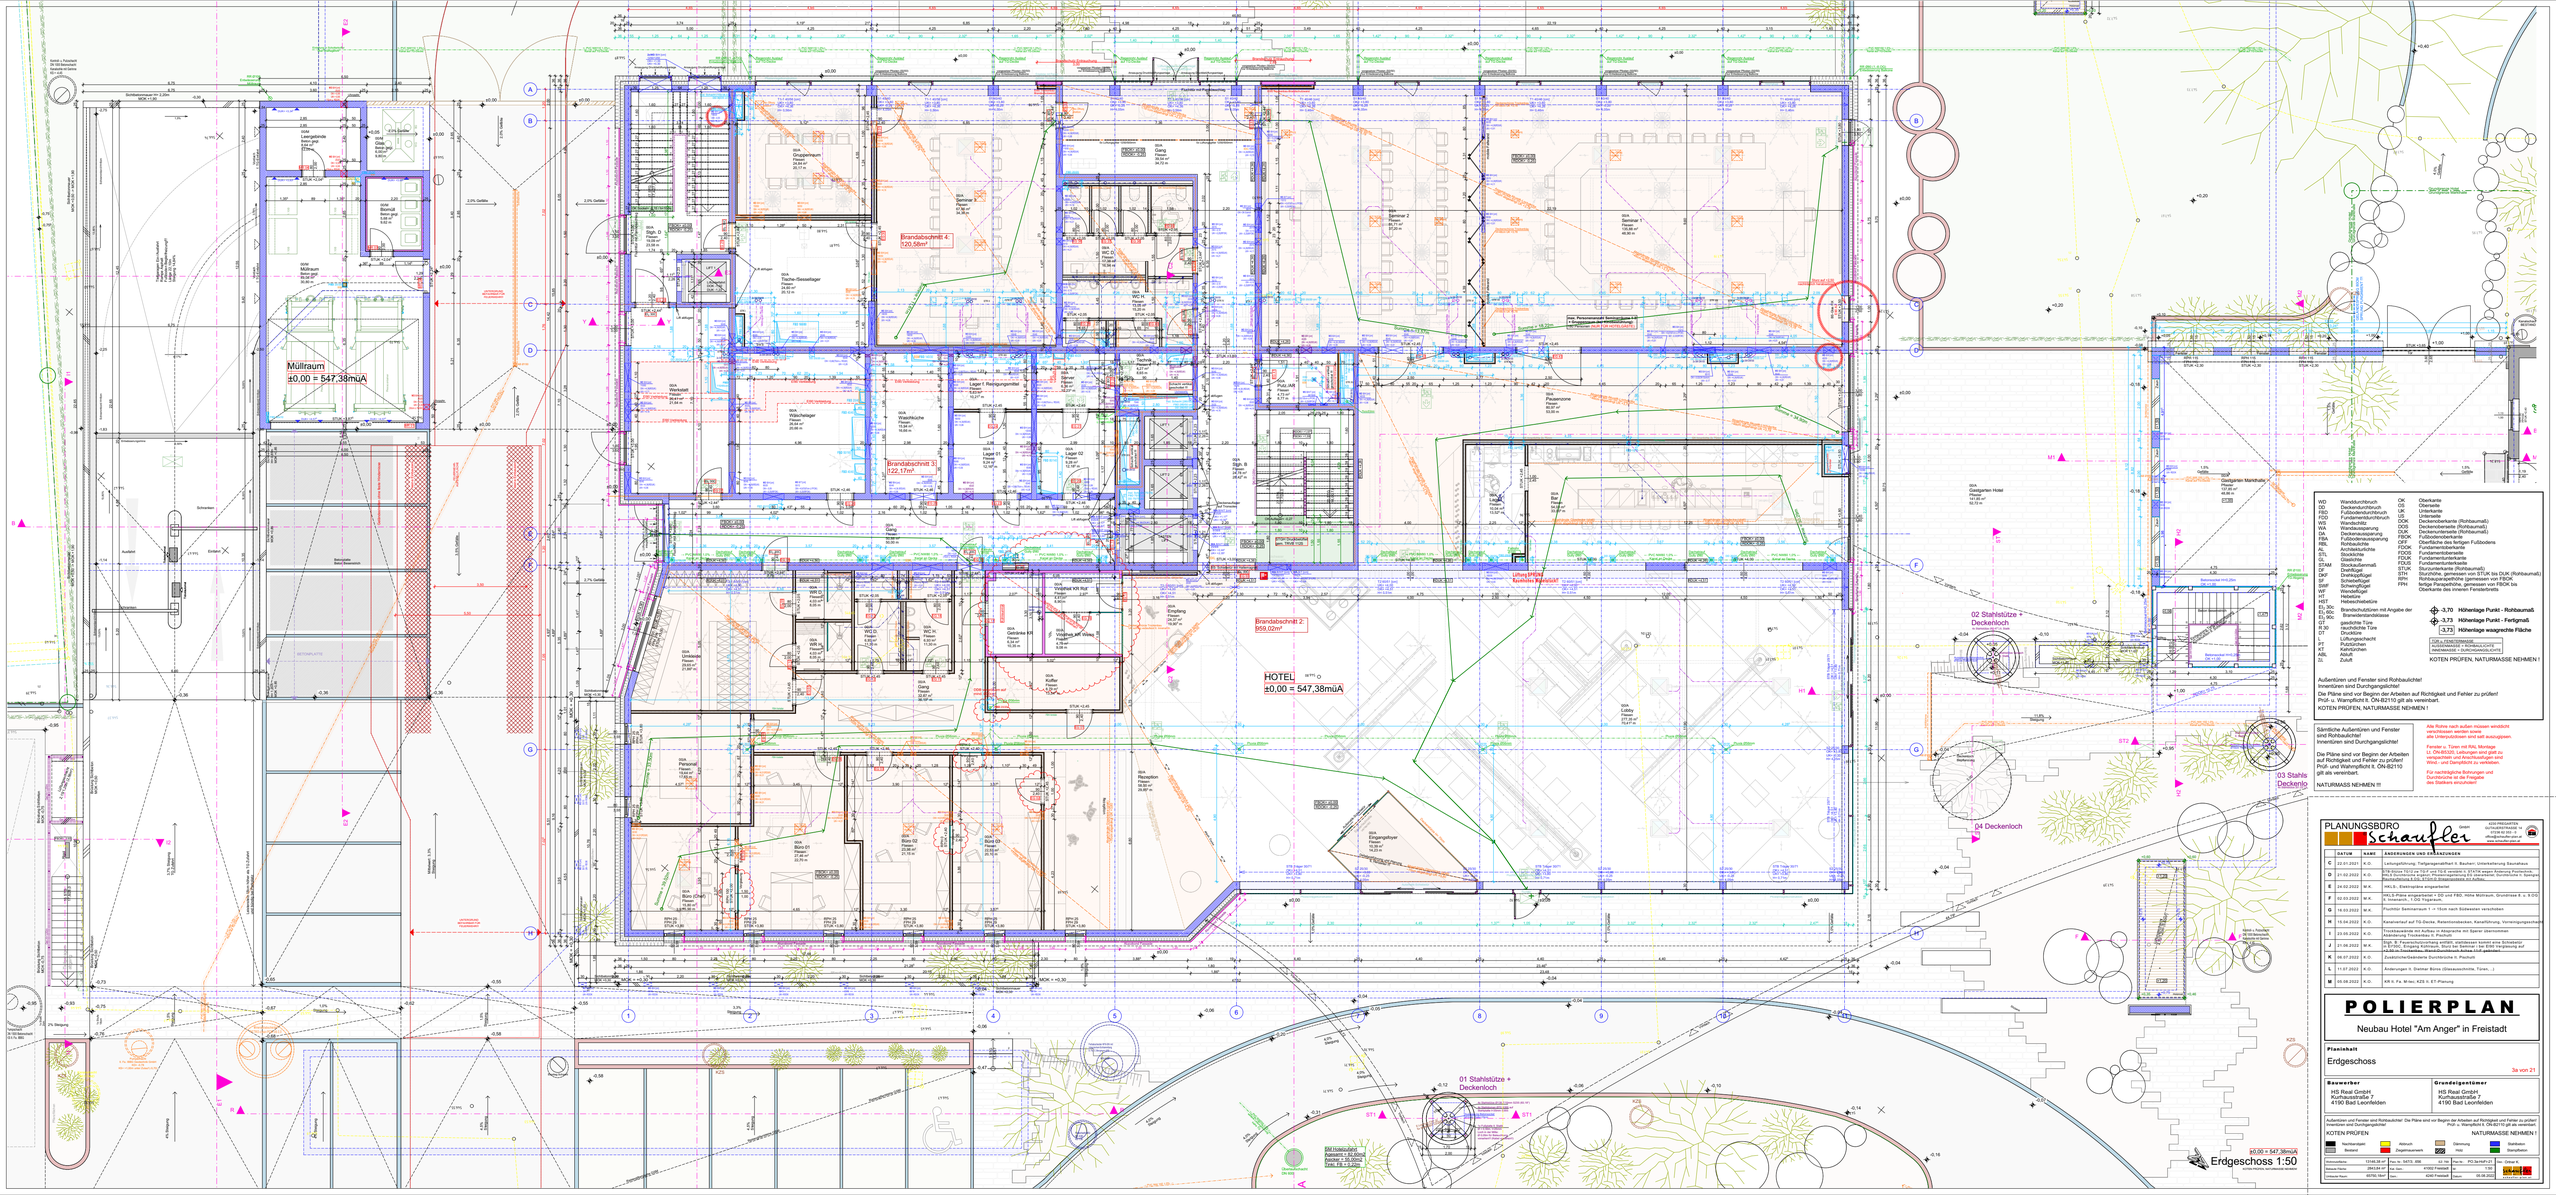

WD	Wanddurchbruch	OK	Oberkante
DD	Deckendurchbruch	US	Unterseite
FDD	Fundamentdurchbruch	UK	Unterkante
FDU	Fundamentdurchbruch	UF	Unterseite
WS	Wandschlitz	DOK	Deckenoberkante (Rohbaumaß)
WA	Wandaussparung	DUK	Deckenunterkante (Rohbaumaß)
DA	Deckenaussparung	DUF	Deckenuntersicht (Rohbaumaß)
RA	Rohrabschottung	FBOK	Fußbodenoberkante
RL	Rohrleuchte	OFF	Oberfläche des fertigen Fußbodens
AL	Architektur-Linie	FDOK	Fundamentoberkante
SL	Stahl-Linie	FDUK	Fundamentunterkante
SL	Stahlstütze	FDUF	Fundamentunterseite
STAM	Stockausformaß	FDUS	Fundamentunterkante
GF	Geländer	STUK	Stahlstützenunterkante (Rohbaumaß)
DKF	Drehkippflügel	STOK	Stützenfuß, gemessen von STUK bis OUK (Rohbaumaß)
DF	Drehflügelfenster	RPH	Rohbauparapethöhe, gemessen von FBOK
SWF	Schwingflügel	FFH	fertige Parapethöhe, gemessen von FBOK bis Oberkante des inneren Fensterbretts
WF	Wendeflügel		
HT	Hebetür		
HST	Hebeschiebetüre		
EL 30	Brandschutztüren mit Angabe der Brandwiderstandsdauer		
EL 90C			
T	gestellte Türe		
R	rauchdichte Türe		
R 30			
DT	Drucktür		
L	Lüftungsecheck		
PT	Putztürchen		
KT	Kontrollschacht		
ABL	Abluft		
ZL	Zuluft		

-3,70 **Höhenlage Punkt - Rohbaumaß**

-3,73 **Höhenlage Punkt - Fertigmaß**

-3,73 **Höhenlage waagrechte Fläche**

OUK = OUK RÖHRE + ROHRAUSSENDURCHMESSER + ROHRWANDSTÄRKE + ANSCHWEISSE + DURCHGANGSSCHUTZ

KOTEN PRÜFEN, NATURMASSE NEHMEN !

Außentüren und Fenster sind Rohbaulichte!
Innentüren sind Durchgangslichte!
Die Pläne sind vor Beginn der Arbeiten auf Richtigkeit und Fehler zu prüfen!
Prüf- u. Wampfficht lt. ÖN-B2110 gilt als vereinbart.
KOTEN PRÜFEN, NATURMASSE NEHMEN !

Sämtliche Außentüren und Fenster sind Rohbaulichte!
Innentüren sind Durchgangslichte!

Die Pläne sind vor Beginn der Arbeiten auf Richtigkeit und Fehler zu prüfen!
Prüf- und Wampfficht lt. ÖN-B2110 gilt als vereinbart.

NATURMASS NEHMEN !!!

Alle Rohre nach außen müssen wasdicht verschlossen werden sowie
alle Unterputzdosen sind satt auszugießen.

Fenster u. Türen mit RAL Montage
Lt. ÖN-B5320: Leibungen sind glatt zu verspachteln und Anschlussfugen sind Wind- und Dampfdicht zu verkleben.

Für nachträgliche Bohrungen und Durchbrüche ist vor Beginn der Stellung des Gerüstes einzuholen.

PLANUNGSBÜRO Schaufler
Gratwein
8102 PREGARTEN
GUTHARTSTRASSE 14
Tel.: 03127/20 4 20
office@schaufler.com
www.schaufler.com

	DATUM	KÜRZEL	ÄNDERUNGEN UND ERGÄNZUNGEN
C	22.01.2021	K.O.	Leitungsführung, Tiefgaragenanlage lt. Bauherr; Unterkellerung Baumarkt
D	21.02.2022	K.O.	ÖN B2244 TG2 u. TG-F und TG-E ersetzt; lt. ÖNORM wegen Änderung Brandschutz, Nutzungsänderung Lagerflächen, Stellplätze, Anzahl Stellplätze, Anzahl Wohnungen, Anzahl Betten, Anzahl Aufzüge
E	24.02.2022	M.K.	HKLS.; Elektroplänke eingearbeitet
F	02.03.2022	M.K.	HKLS Pläne eingearbeitet + SD und TBD; neue Müllraum, Grundriss B. u. E/OG u. Innenraum, 1 DG Yogaraum;
G	16.03.2022	M.K.	Kunstlicht Seminarraum 1 + 11cm nach Südwestlich verschieben
H	19.04.2022	K.O.	Kanalanlag auf TG-Decke, Retentionsdecken, Kanalführung, Vorreinigungsschacht
I	23.05.2022	K.O.	Fluchtbaudecke mit Aufbau zu Abgrenzung mit Sparer übernommen Abänderung Treppenhaus lt. Pauhuth
J	21.06.2022	M.K.	Regi. B. Frauenschlafzimmer entfällt, stattdessen kommt eine Schleuse; Kanalanlage Regi. Kanalanlage Regi. Kanalanlage Regi. Kanalanlage auf ÖN B2244 TG-F und TG-E ersetzt; Wand Gerätehaus Anbau EG-F und EG-E
K	06.07.2022	K.O.	Zusätzliche/Geänderte Durchbrüche lt. Pauhuth
L	11.07.2022	K.O.	Änderungen lt. Steiner Büros (Gleasaschnitte, Türen, ...)
M	05.08.2022	K.O.	KR lt. Fa. M-tec; KZS lt. ET-Planung

POLIERPLAN

Neubau Hotel "Am Anger" in Freistadt

Planinhalt

Erdgeschoss

3a von 21

Bauwerber
HS Real GmbH
Kurhausstraße 7
4190 Bad Leonfelden

Grundeigentümer
HS Real GmbH
Kurhausstraße 7
4190 Bad Leonfelden

Außentüren und Fenster sind Rohbaulichte! Die Pläne sind vor Beginn der Arbeiten auf Richtigkeit und Fehler zu prüfen!
Prüf- u. Wampfficht lt. ÖN-B2110 gilt als vereinbart.

KOTEN PRÜFEN NATURMASSE NEHMEN !

Tischlerplan	Abbruch	Dämmung	Stahlbau
Bestand	Ziegelmauerwerk	Holz	Stahlpflaster

Architekt:	1734.GA.01	Arch.:	MATS - ARM	Gez.:	Ehrenreich
Statiker/Tiefbau:	2841/24 KT	Bau Stat.:	KTGO Freistadt	Bau Tiefbau:	2 GM
Haustechnik:	65752.1904	Bau:	KTGO Freistadt	Datum:	05.08.2022

Pro.: PCD Schaufler
Plan.: 1:50
Blatt: 3a
ÖN-B-M
ÖNORM B 2110