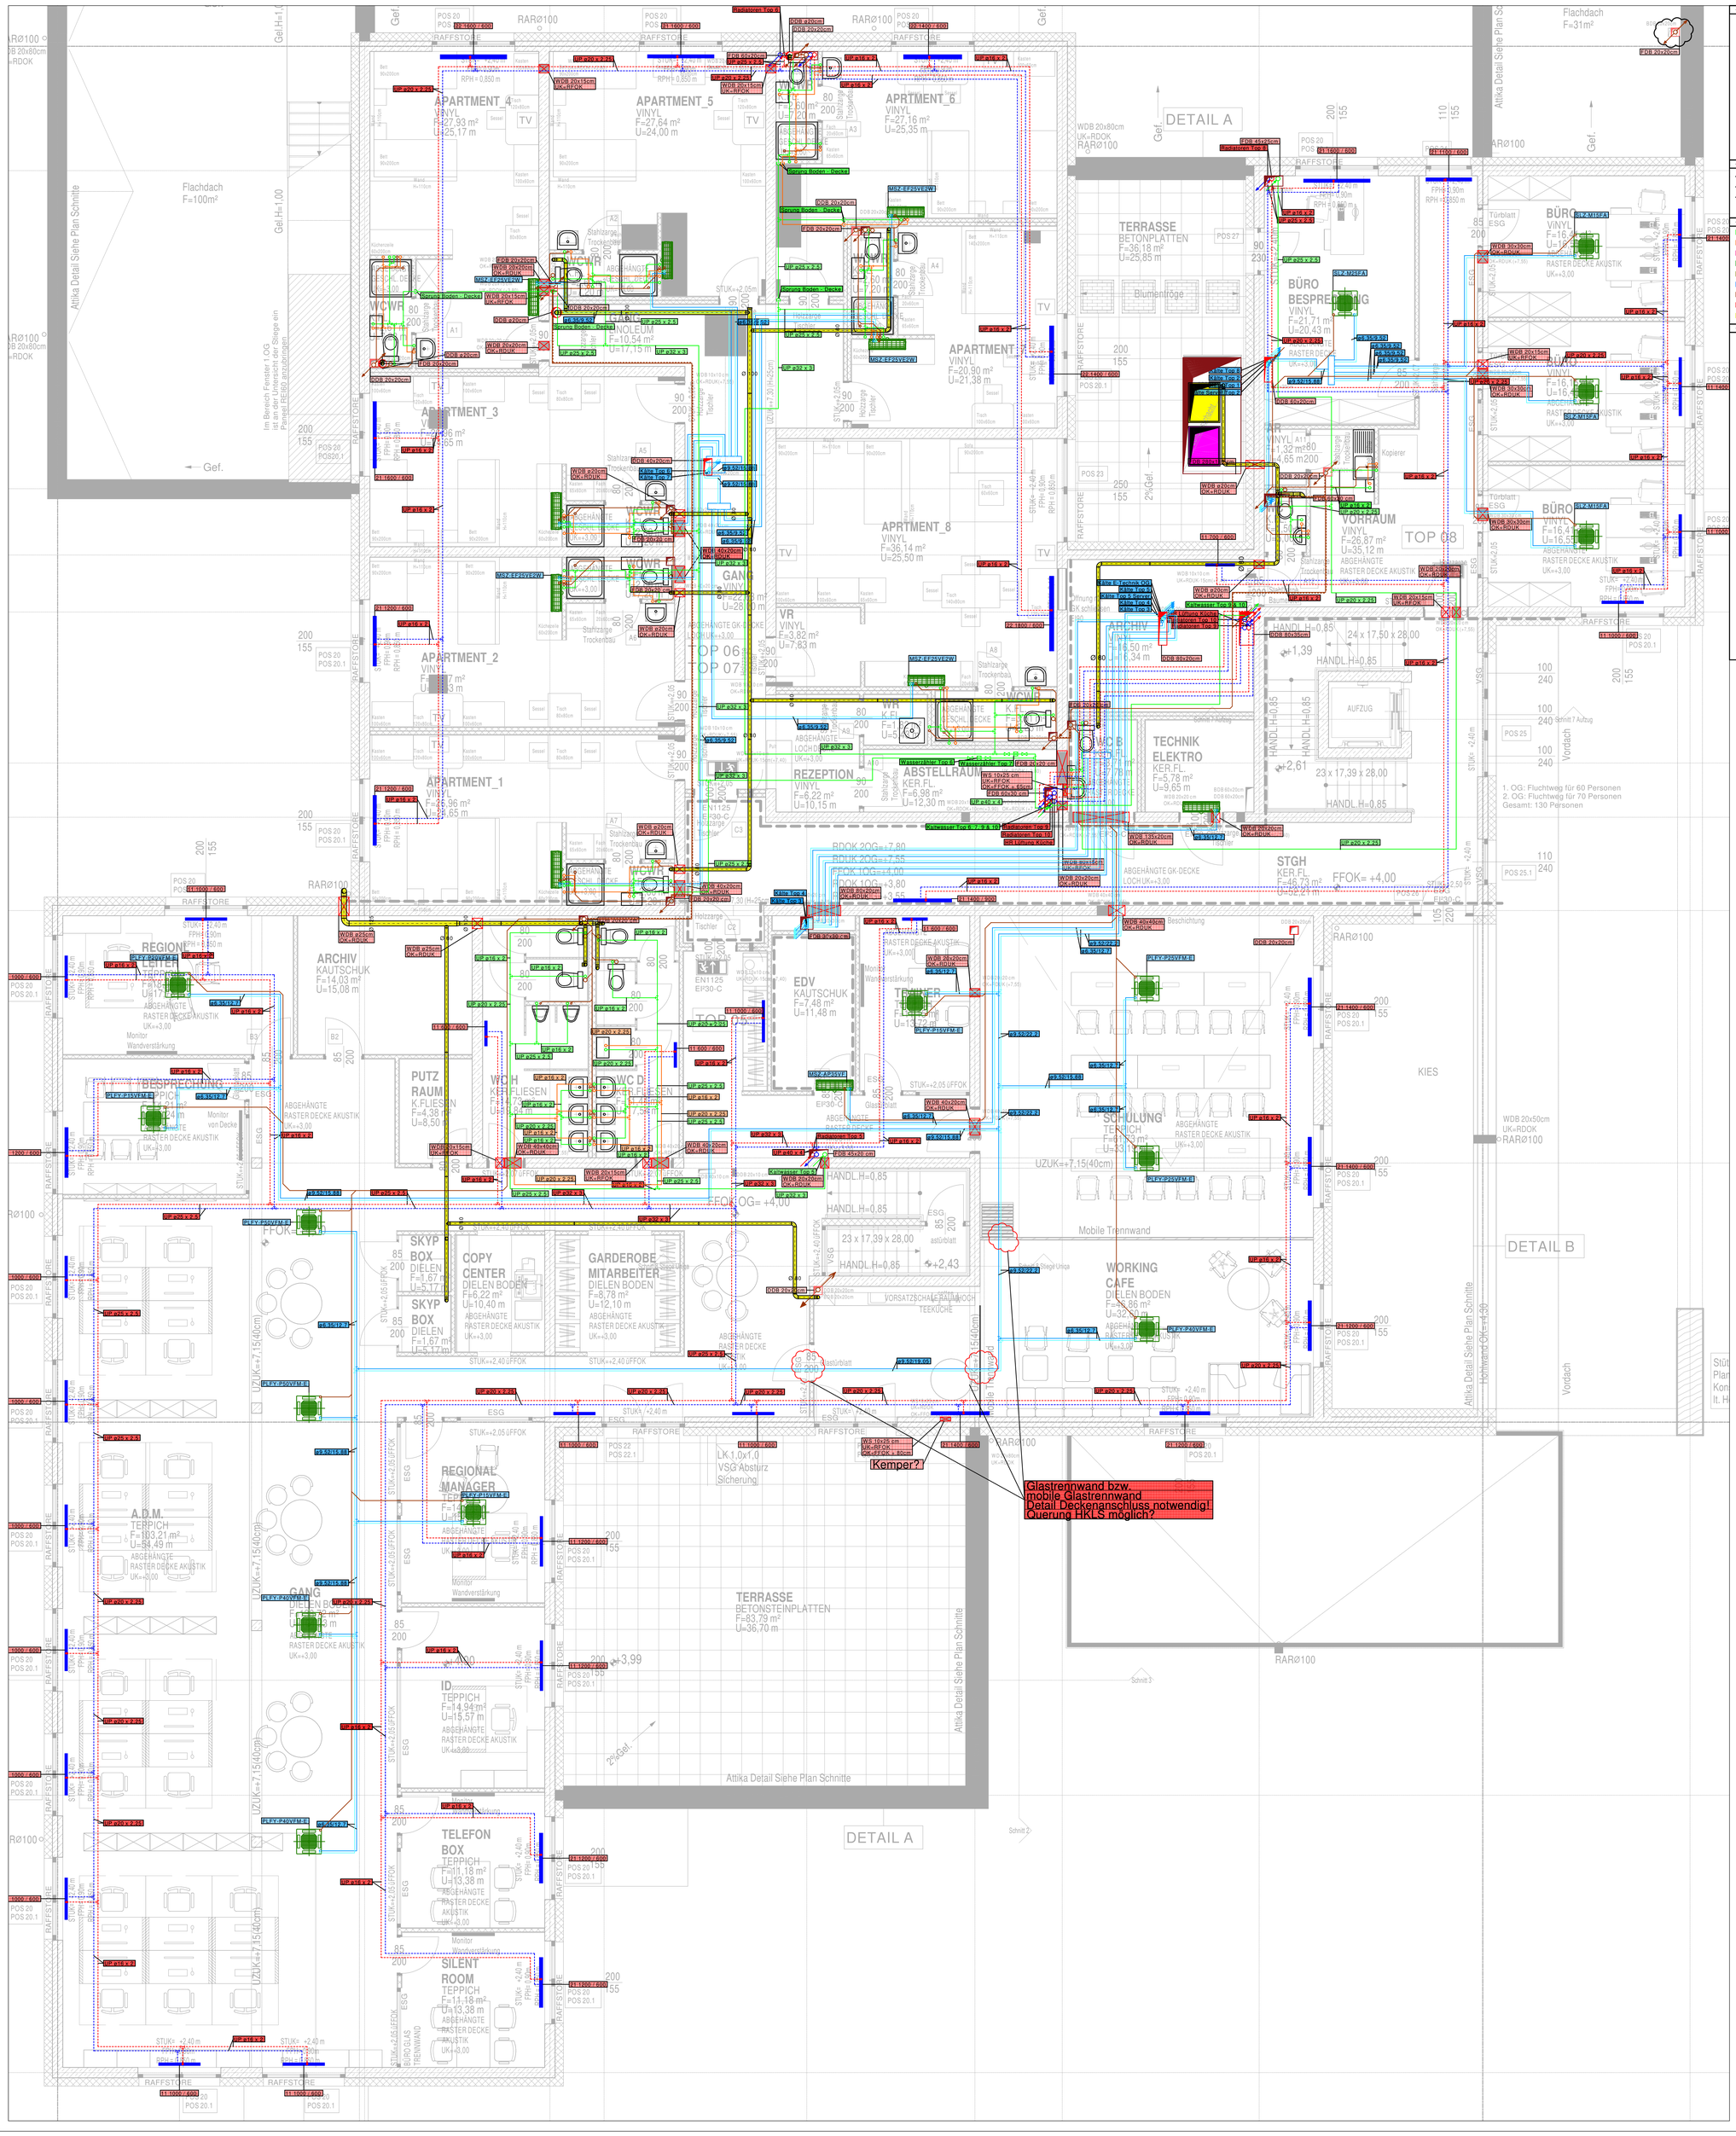

LEGENDE RAUMKONDITIONEN

- Raum unbeheizt
- Raum beheizt
- Raum beheizt und gekühlt
- Raum unbeheizt aber gekühlt
- Raumnummer
- Raumtemperatur (Heizfall)

LEGENDE ROHRWERKSTOFFE

- UP = Uponor MLC Verbundrohr
- MP-C = Mapress C-Stahl Rohr
- MP-E = Mapress Edelstahl Rohr
- ST = Stahlrohr für Kälteleitungen

LEGENDE KÄLTE - KLIMA

- KW Vorlauf - KW Vorlauf BESTAND
- KW Rücklauf - KW Rücklauf BESTAND
- Kältemittel Vorlauf - KÄVL
- Kältemittel Rücklauf - KÄRL
- Rückkühler Vorlauf - RK Vorlauf BESTAND
- Rückkühler Rücklauf - RK Rücklauf BEST.

LEGENDE EINBAULAGE

- Leitung im Fußboden
- Leitung unter Decke / in Zwischendecke
- Leitung Aufputz / in Wand

LEGENDE HEIZUNG

- Heizung Vorlauf - HZVL
- Heizung Rücklauf - HZRL
- Heizung Vorlauf - BESTAND
- Heizung Rücklauf - BESTAND
- Heizung - DEMONTAGE

LEGENDE SANITÄR

- Kaltwasser - Kaltwasser BESTAND
- Warmwasser - Warmwasser BESTAND
- Zirkulation - ZW
- Kaltwasser enth. - KW enth. BESTAND
- Kondensat - Kondensat BESTAND
- Regenwasser - Regenwasser BESTAND
- Schmutzwasser - Schmutzw. BESTAND
- Löschwasser - Löschwasser BESTAND
- Erdgas - Erdgas BESTAND

LEGENDE LÜFTUNG

- Abluft - ABL
- Zuluft - ZUL
- Aussenluft - AUL
- Fortluft - FOL
- Entrauchung - ENT
- Abluft - BESTAND
- Zuluft - BESTAND
- Lüftung DEMONTAGE
- Entrauchung - BESTAND

LEGENDE SYMBOLE

Symbole Heizung/Kälte

- Absperrarmatur (allgemein)
- Absperrarmatur (geschlossen)
- Kugelhahn
- Absperrklappe
- Schmutzfänger
- Strangregulierventil
- Rückschlagklappe
- Wärmemengenzähler
- Pumpe (allgemein)
- Zweiwegventil motorgesteuert
- Dreiwegventil motorgesteuert
- Heizkörper
- Fan Coil

Symbole Sanitär

- Absperrarmatur
- Thermisches Zirkulationsventil
- Filter
- Wasserzähler

Symbole Lüftung

- Telefonieschalldämpfer
- Schalldämpfer
- Volumenstromregler (konstant)
- Volumenstromregler (variabel)
- Brandschutzklappe rund
- Brandschutzklappe eckig
- Tellerventil
- Dralldurchlass

INDEX	GEZ.:	ÄNDERUNG	DATUM

Montageplan - HKLS

1. Obergeschoss

Pinka Center
Messelände 25
A - 7400 Oberwart

Auftrags Nr.:	8N1924
Projektleiter:	IR
gez.:	IS
gez. am:	
gepr. am:	
Maßstab:	1:50

LICHT-LOIDL
ELEKTRO - HKLS - REGELUNG
TECHNISCHE GEBÄUDEAUSRÜSTUNG
Planung · Ausführung · Fachhandel · Service
Zertifiziert nach EN ISO 9001
www.licht-loidl.at
A-8233 LAFNITZ 186 Tel.: 03338/2207 E-Mail: lafnitz@licht-loidl.at
A-8233 LAFNITZ 153 Tel.: 03338/2207 E-Mail: lafnitz@licht-loidl.at
A-7423 PINKAFELD, Hauptstr.50 Tel.: 03357/46015 E-Mail: pinkafeld@licht-loidl.at
A-7400 OBERWART, Wienerstr. 8a/2.Stock Tel.: 03336/2207 E-Mail: oberwart@licht-loidl.at

Schriftkopf-Rahmen.dwg