Gitterrostebene Tiefkühl 2 Hochregallager

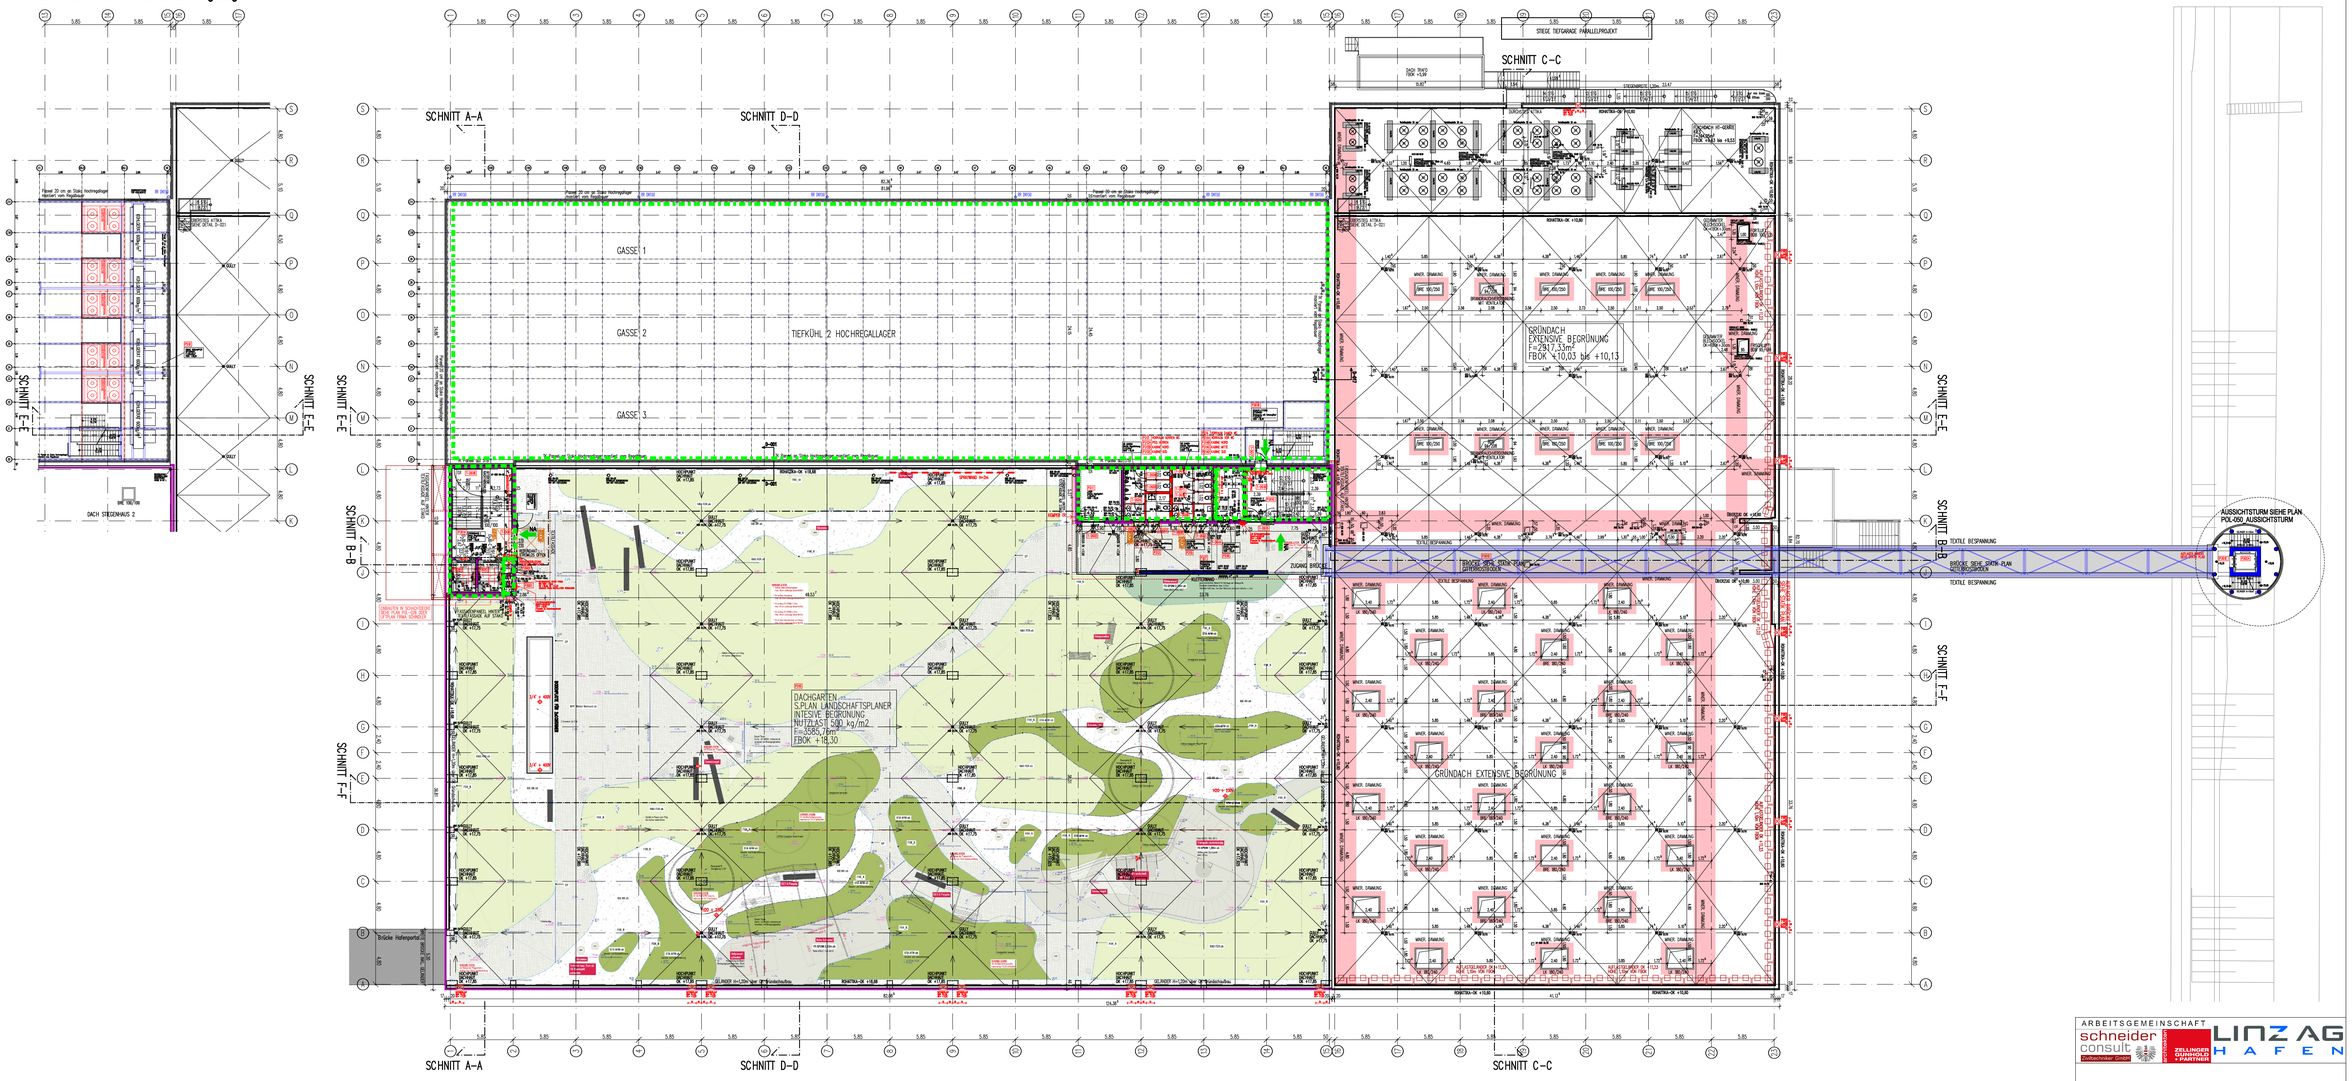

ARBEITSGEMEINSCHAFT
schneider consult Bauberatender GmbH
ZELLINGER COMPAGNOLI + PARTNER
LINZ AG HAFEN

PLANINHALT
ÜBERSICHTSPLAN
Grundriss DACHGARTEN 1:200

MASSTAB 1:200
INTERN. PROJEKTNUMMER 17_18
DATUM DER ERSTELLUNG 20.06.2019
GEZEICHNET CAD_Dachgarten
FLÄNGRÖSSE A1
+-0,00 = 255,10
GEZEICHNET ZGP-SBG

PLANNUMMER 0-005 ÜBERSICHTSPAN Dachgarten
INDEX O
DATUM LETZTE ÄNDERUNG 09.06.2022