


ÄNDERUNGSINHALT		GEP.	GEZ.	DATUM	IND.
Brandschutzwanne im Fluchtweg Gang B01427, Ausführung gemäß Mail Architekt Fellingr vom 21.05.2021		A.P.	2021-06-09	12_F	
Anmerkungen der Planerheb vom 30.03.2021 eingearbeitet: Freigabe gem. Freigabeformular vom 31.03.2021		A.P.	2021-04-15	11_F	
Möbelung aus Bestand in plan berücksichtigt; Angabe PL vom 31.03.2021		A.P.	2021-04-06	10_V	
San Errichtung kosten, Wandaufbau Neu BC bar frei		A.P.	2021-03-16	09_V	
Änderungen gemäß: Differenz best von 26.01.2021; Möbelbeschreibungen ertragten, 2 ET-list, ergänzt Abriss PH-Hole B01427 und Dachabdeckung		A.P.	2021-02-04	07_V	
Änderungen gemäß Begehung vor Ort vom 26.01.2021		A.P.	2021-01-29	06_V	
Änderungen gemäß Antrag vom 22.01.2021		A.P.	2021-01-25	05_V	
Änderungen gemäß Bescheidung Frau Kofler am 18.01.2021		A.P.	2021-01-22	04_V	
Bauangaben HKLS gem Mail Hr. Ehrenberger vom 14.12.2020 eingetragen		A.P.	2021-01-19	03_V	
Änderungen auf Grun Erstellung der Wandabwicklungen		A.P.	2021-01-13	02_V	

SALZKAMMERMUG-KLINIKUM VÖCKLABRUCK

4840 VÖCKLABRUCK, DR.WILHELM BOCKSTRASSE 1

EZ: 2548, KG: 50326 WAGRAIN, VÖCKLABRUCK, GST: 2750/1

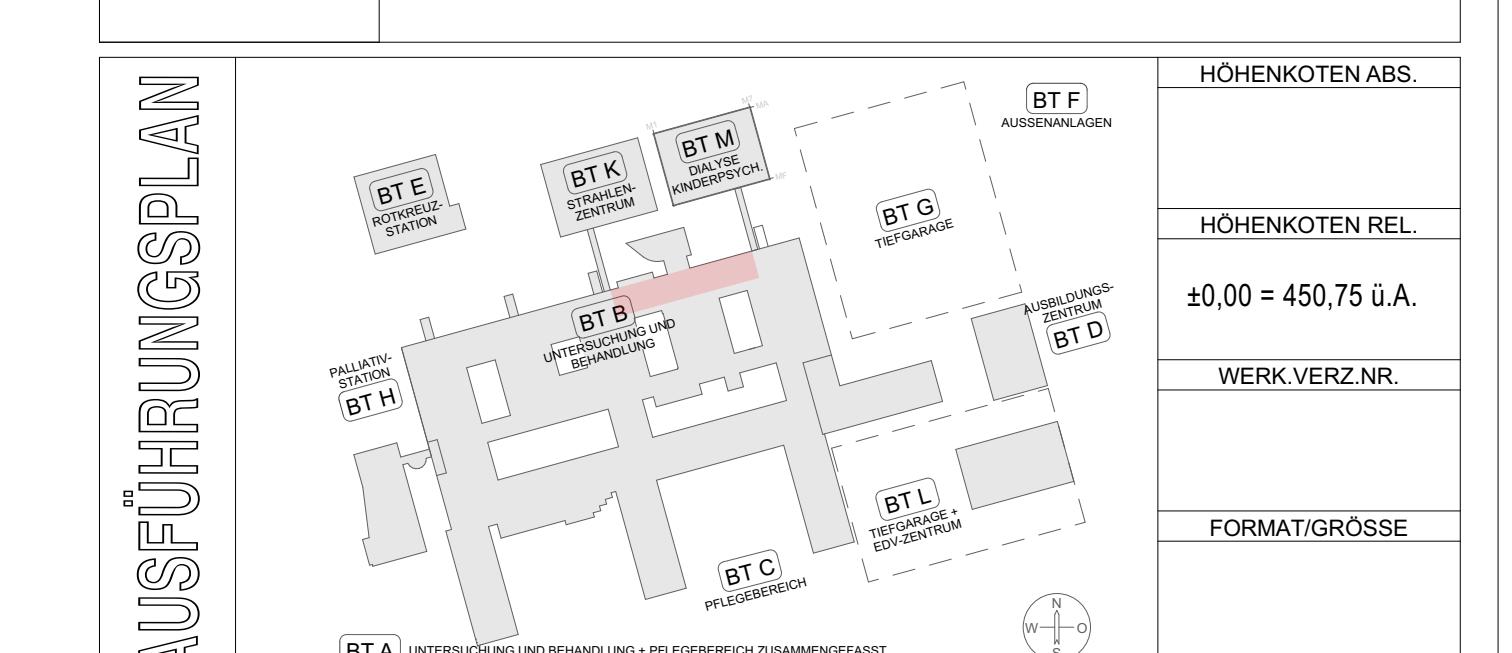

PROJ.	PHASE	PLANNER	GEWERB	ART	BAUTEIL	EBENE	NUMMER	INDEX	STATUS
SKV-B	AF	AR	HB	GR	B	099	061	12	F

DATUM
2021-06-09
GEZEICH.
AP
GESICHT.
F

URBANZESCH ARCHITEKTEN
Städtisch befreundete Ziviltechniker
Lennéstrasse 10, 1040 Wien
office@urbanzesch.at
DI Susanne Urban Arch. DI Harald Zech Arch.
0694-415-42-29

Naturnah nehmen, Körperfür. Bei Divergenzen diese unverbindlich mit dem Planverfasser abklären. Die Bemessung aller konstruktiven Bauelemente erfolgt laut statischen Erfordernis. Zu den Polyleinen haben die Pläne der Haustechik und der Stahl Gültigkeit. Die Einhaltung der Anforderungen im Sinne der Bauordnung ist durch geprüfte Zeichnungen zu gewährleisten. Toleranzen in Umlängen und Qualitäten sind zu berücksichtigen.