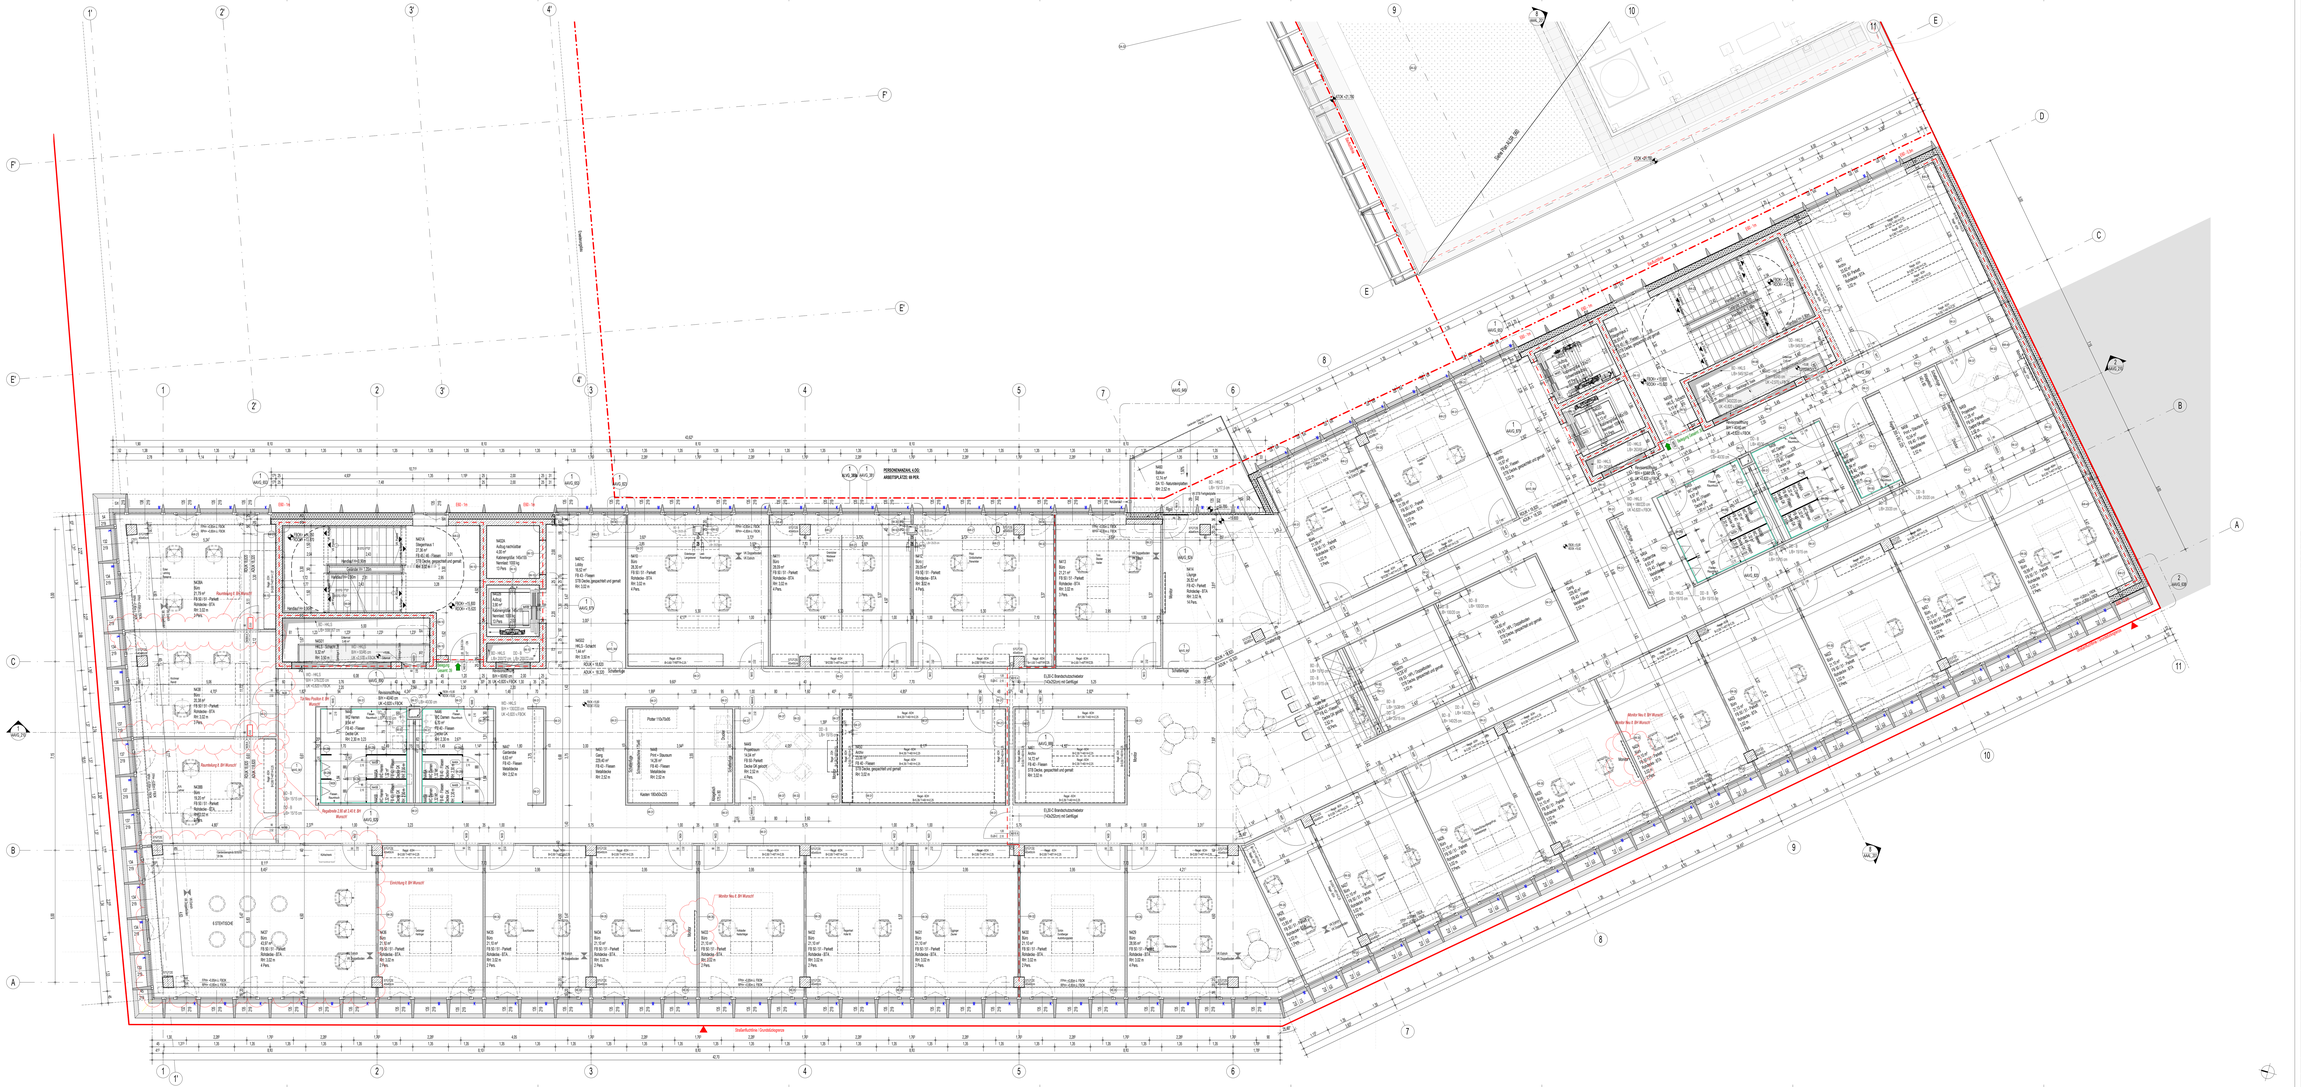

ATP architekten ingenieure

Bauherr

LINZ NETZ

Absolut Höhenangaben

+260,70 ü. Adria

Schraffuren und Durchbruchsumbelle

- STAHLBETON
- MAUERWERK
- STAHLBETONFERTIGTEILE
- GIPSKARTON
- GIPSKARTON EBO
- STAHLKONSTRUKTION
- PANEEL / WÄRMEDÄMMUNG

- ABDICHTUNG
- BD... BODENDURCHBRUCH
- BD... BODENDURCHBRUCH (VERDECKT)
- DD... DECKENDURCHBRUCH (ÜBERHALB)
- WD... WANDDURCHBRUCH
- WS... WANDSCHLITZ

Verweise und Ordnungssymbole

- UK.... UNTERKANTE
- OK.... OBERKANTE
- VK.... VORDERKANTE
- RD.... ROHDECKE
- F..... FUNDAMENT
- FB.... FUSSBODEN FERTIG

- Detailhinweis
- Schnittlinie

Kartenn Darstellung im Grundriss

- Gebäudemesser

Brandschutz

- Brandabschnitte

Höhenkoten Darstellung in Schnitt und Grundriss

- Höhenkote Rohdecke
- Höhenkote Fertigdecke
- Höhenkote Fertigboden
- Höhenkote Rohboden

Wiederkehrende

- DA-DÜ — Auftauteinnummer
- M — Motor Raffstores
- K — Kupplung

Index	Freigabe - Änderung	Datum	Bearbeiter
A	Durchbruch angepasst / neuerstellt: Decke und Fertigbt angepasst;	17.11.2020	VEA
B	Gitterrost angepasst;	27.01.2021	NOM
C	Diverse Änderungen (siehe Wolken)	29.03.2021	VEA
D	Diverse Änderungen (siehe Wolken)	17.05.2022	SCV
	Diverse Änderungen (siehe Wolken)	12.08.2022	SCV

Planinhalt: Grundriss_4OG

Bereich	Phase	Bauteil	Zus. Kl.	Pläne Nr.	Index
A	A	VG		080	D
Planlauf			Maßstab	1:50	

ATP Wien Planungs GmbH
Landstraßer Hauptstraße
1030 Wien
+ info_vie@atp.eg
t. +43 (1) 711
f. +43 (1) 711
w.

AUSFÜHRUNGSPLANUNG

Projekt

LAG CENTER - BAUTEIL N

Planinhalt

Grundriss_4OG

Bereich	Phase	Bauteil	Zus. Kl.	Pläne Nr.	Index
A	A	VG	_	080	D

Projektnummer	Planlauf	Maßstab	GPL	PLAN	Ist
10160	12.08.2022	1:50	BRE	MCS	DOB

Copyright by ATP architekten ingenieure