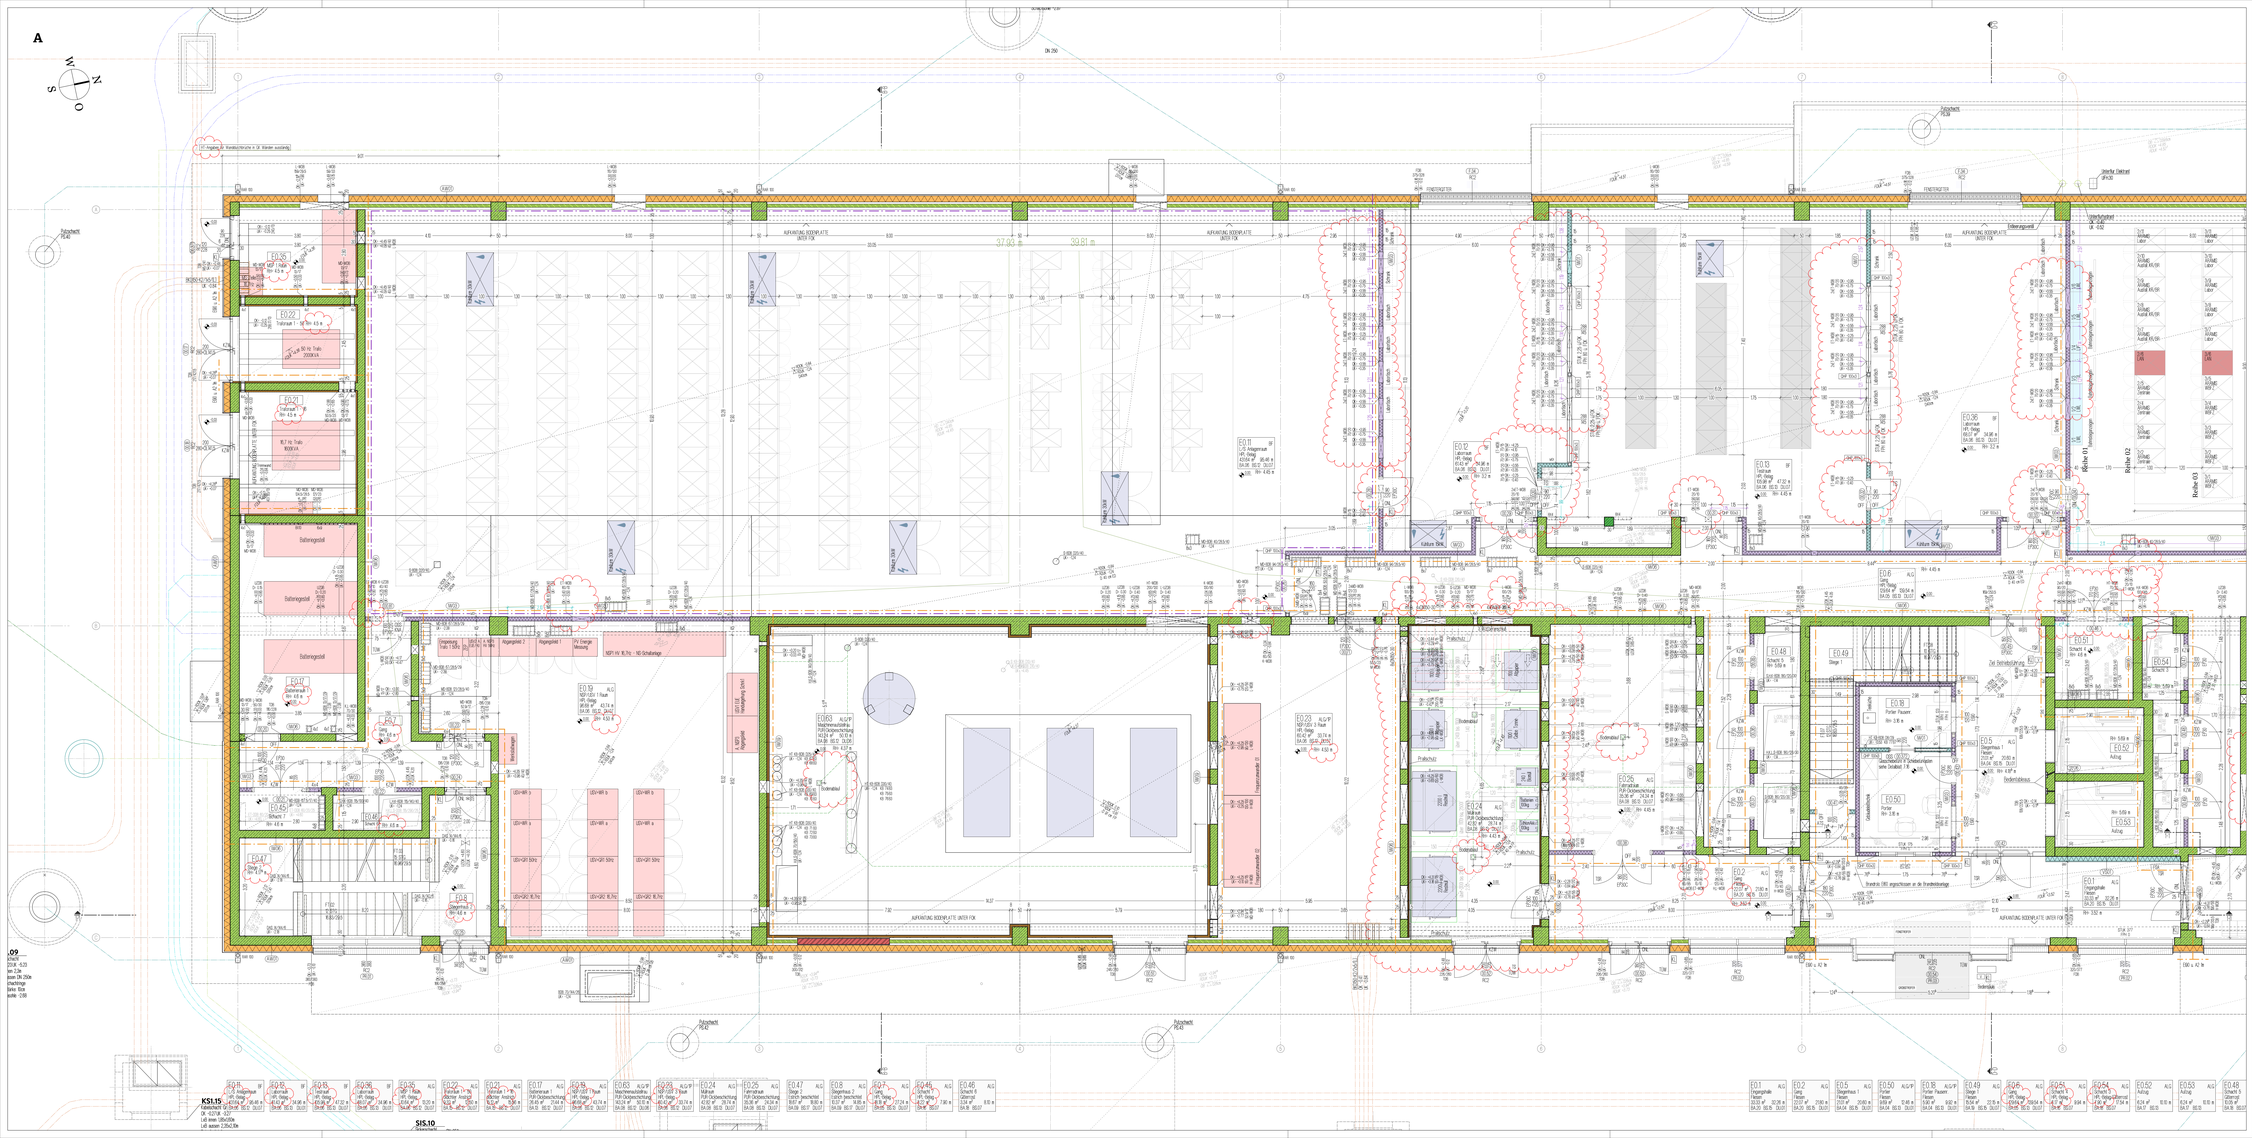
A
B
N
O
S
W
37.93 m
39.81 m
Reihe 01
Reihe 02
Reihe 03
Bahnsteigkante
Bahnsteigdach
Bahnsteigaufzug
Fahrradabstellanlage
Fahrradabstellanlage
Fahrradabstellanlage