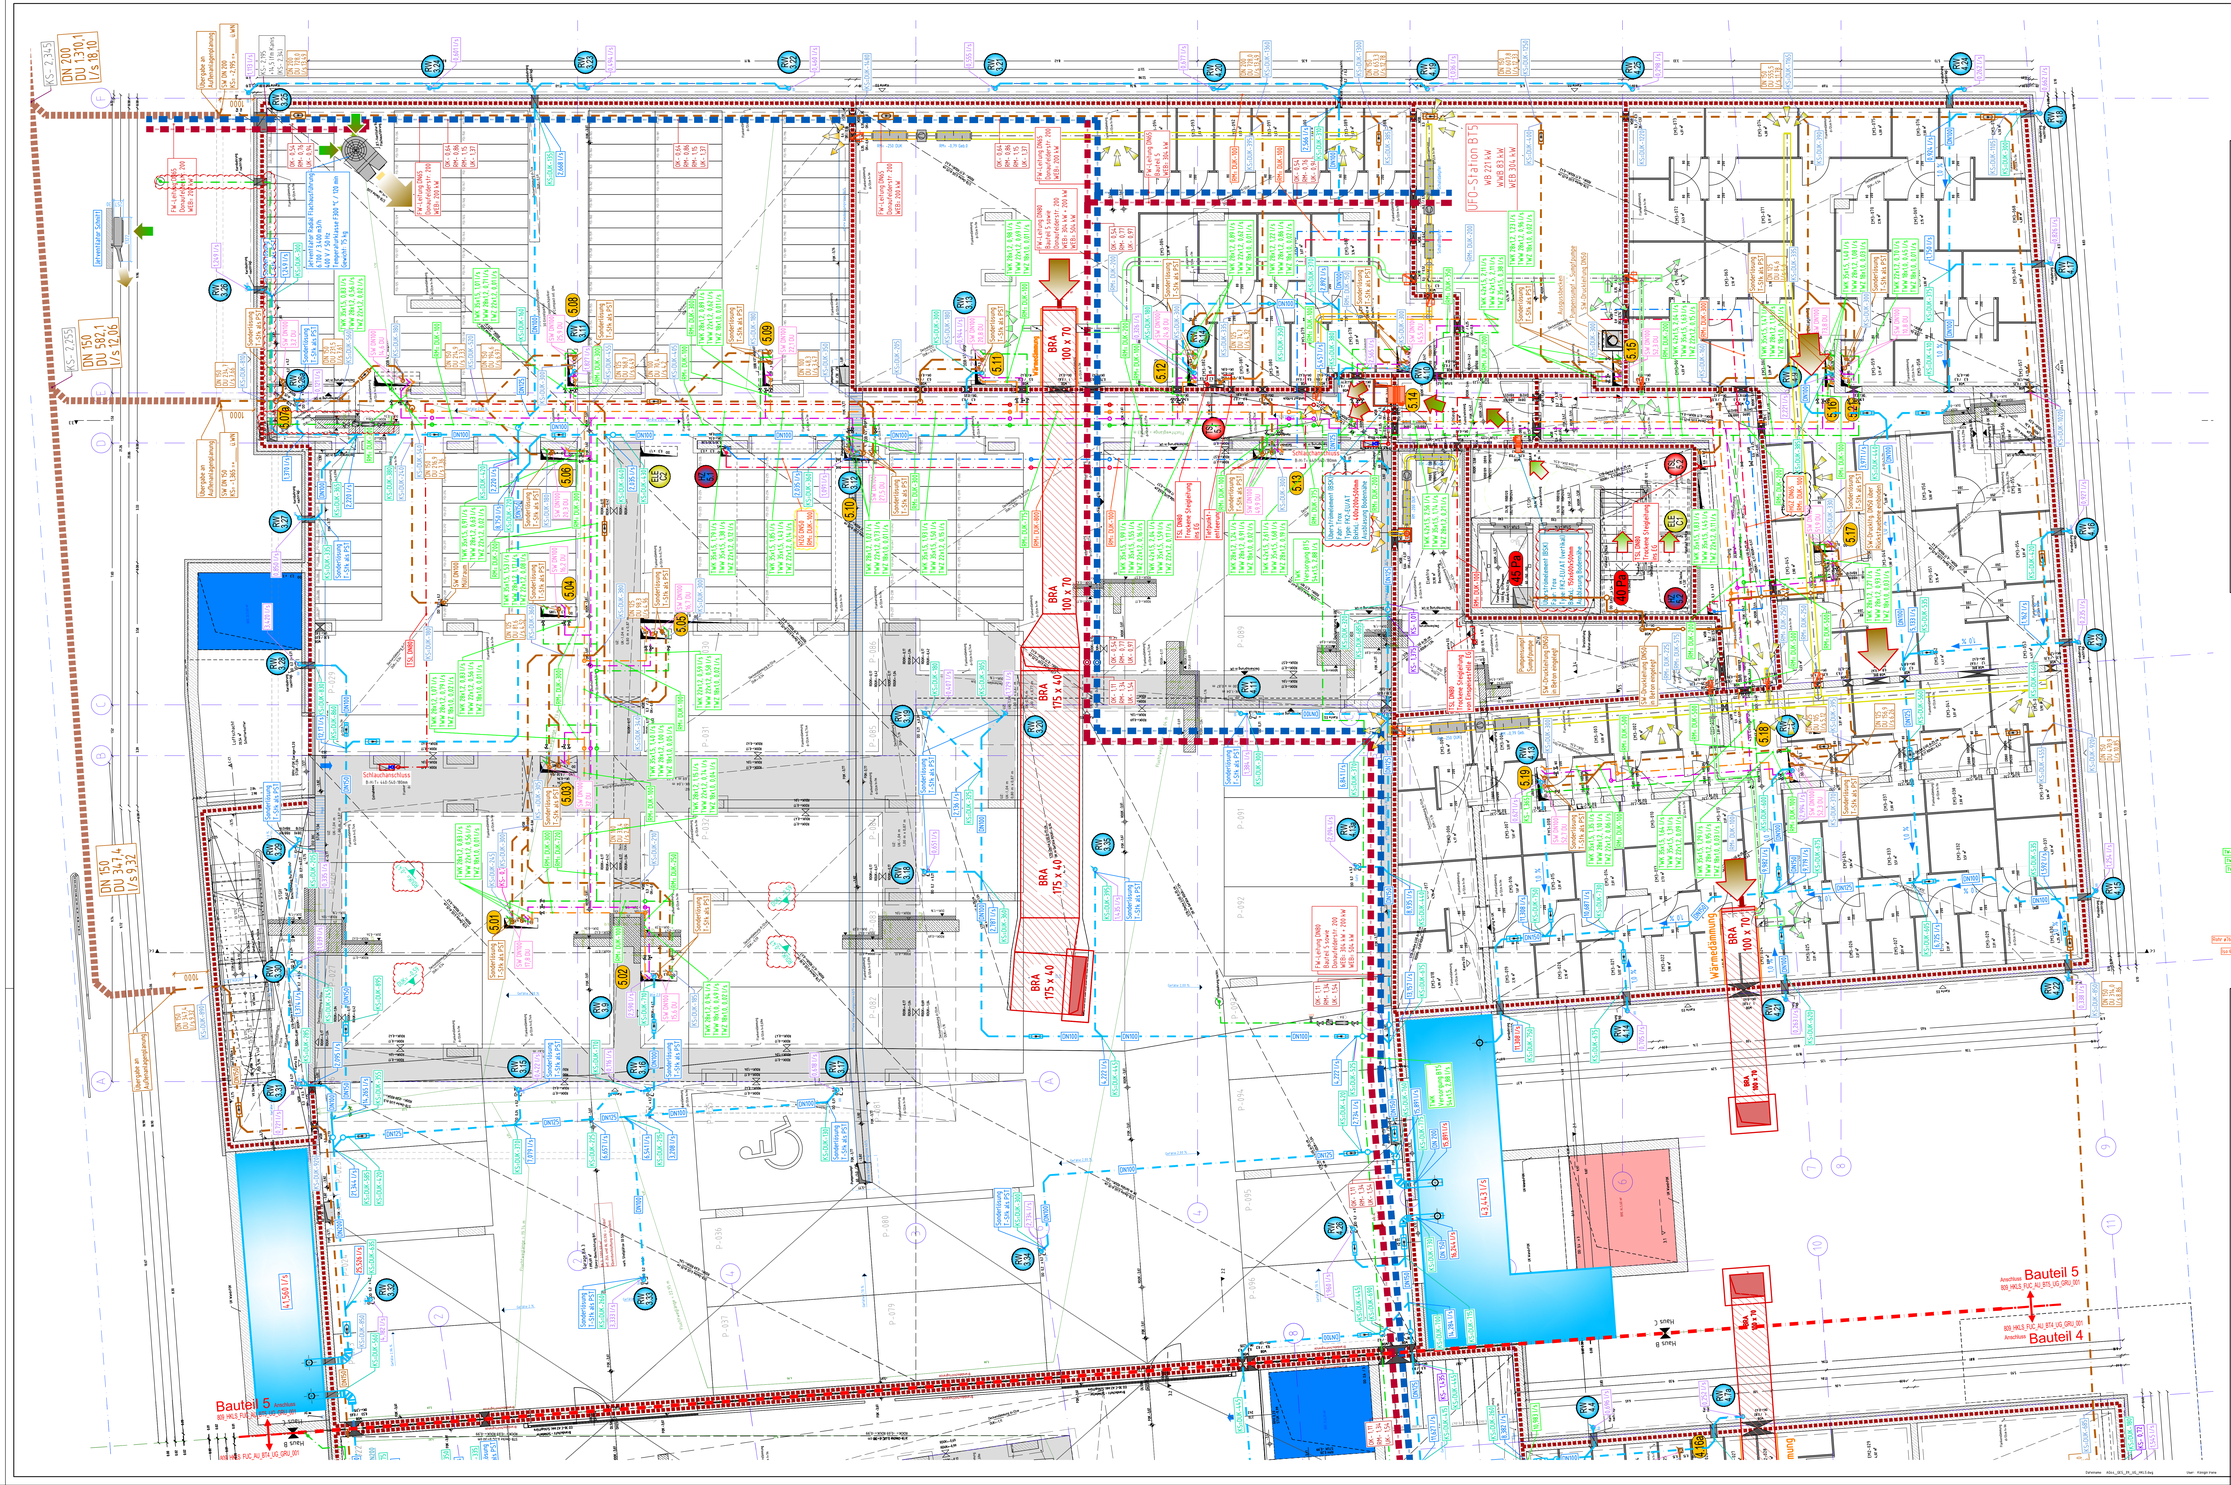

LEGENDE HKLS:

Legende HEIZUNG:

- VENTILHEIZKÖRPER mittig
- VORLAUF
- RÜCKLAUF
- HEIZUNGSVERTEILER
- HEIZUNGSSTEIGLEITUNG
- RAUMSTEMPEL HEIZLAST

Legende SANITÄR:

- TRINKKALTWASSER
- TRINKWARMWASSER
- TRINKZIRKULATION
- TROCKENLÖSCHLEITUNG
- REGENWASSER
- SCHMUTZWASSER
- HYDRANTENSTEIGLTG.
- STEIGSTRANG WOHNUNG
- ENTNAHMEST. TROCKENLÖSCHLTG.
- EINSPEISEST. TROCKENLÖSCHLTG.
- BODENGULLY
- FROSTS. AUSLAUFVENTIL
- ROHRBELÜFTER
- BRANDSCHUTZMANSCHETTE
- REGENWASSERFALLLEITUNG

Legende LÜFTUNG:

- ABLUFT
- ZULUFT
- FORTLUFT
- AUSSENLUFT
- UMMANTELUNG EI90
- GERÄTE
- EINZELRAUMVENTILATOR
- FEUERSCHUTZABSCHLUSS
- Air Firetech FLI (ho) 90 BST-EST
- ROHRSCHALLDÄMPFER
- ROHRVENTILATOR
- JALOUSIEKLAPPE

Sonderlösung Schmutz- und Regenwasser

(Erster Fallstrang pro Sammelkanal)

Sonderlösung Schmutz- und Regenwasser

(Kanalsohle >50cm RDUK, Kanalsohle >50cm RDUK = Putzstück 60° verdreht)

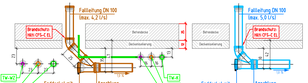

Fernwärme Sekundärtrasse GUFO

(eingeplante Platzvorbehälte, abgestimmt mit WienEnergie)

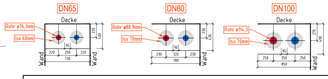

Index	Datum	Änderung	BY
Aa	5.04.2021	Korrekturen lt. Besprechung "Arbeitsbeg.Badestpätze" v. 08.04.2021 bzw. 10.04.2021	MG
B	19.03.2021	Korrekturen lt. Freigabe Stadt vom 02.07.2021	FG
C	31.08.2021	Neue ARC eingespielt, Bauungaben an ARC angepasst, ZBA ergänzt	MG
D	15.10.2021	Neue ARC eingespielt, Bauungaben an ARC angepasst, ZBA ergänzt	MG
E	17.11.2021	Neue Architektur eingespielt, Bauungaben angepasst, Rohrleitnen ergänzt	MG
F	03.12.2021	Änderung Situation Schleuse Stg.Haus zu Garage, Korrektur von Durchbrüchen	MG
G	07.02.2022	Korrekturen lt. FIREGARE vom 02.12.2021, Ergänzung Rohrleitnen von Absaugt Null auf Abstand von RDUK	FG
H	17.03.2022	Korrekturen der Gartenwasseranschlußpunkte	FG

AUSFÜHRUNGSPLANUNG

Diese Zeichnung stellt das geistige Eigentum der f.x. gtprojekt GmbH dar und darf ohne unsere Zustimmung nicht weiterverwendet werden.

HKLS-INSTALLATIONEN

PROJEKT

Wohnhausanlage mit Tiefgarage
Attemsgasse 42-44
1220 Wien

AUSFÜHRUNG

Josef Fuchs GmbH
7442 Lockenhaus Wiener Straße 7
Tel. 02616/02000 Fax: 02616/02000-9
e-mail: office@josef-fuchs.at

FACHPLANER
Ingenieurbüro gtprojekt GmbH
Thomas A. Edison Straße 2
A-7000 Eisenstadt
Tel.: +43 664 73 87 62 16
Mobil: +43 664 73 86 25 96
office@gtprojekt.at

ÜBERSICHT

PLANINHALT

UNTERGESCHOSS

PROJEKTNUMMER	GEZ.	GEPR.	PLANGRÖSSE	MASSSTAB
21/2101	Martin Goll	Alfred Scheibenpflug	1540 x 891	1:50

ZIMA
einfach besonders
Planetenplatz 1 | A-1070 Wien
HAWLIK GERGINSKI ARCHITEKTEN ZT GMBH
Fuhrgasse 9/2 | A-1010 Wien

BASISPLAN ARCHITEKTUR	INDEX
809_ARCH_HHA_AU_BT5_UG_GRU_201_D_FA	D

PLANNUMMER	INDEX
809_HKLS_FUC_AU_BT5_UG_GRU_002_H_FA	H

Druck: 17.03.2022 08:14:32 Dateiname: 809_HKLS_FUC_AU_BT5_UG_GRU_002_H_FA.dwg User: Kisinger Irene