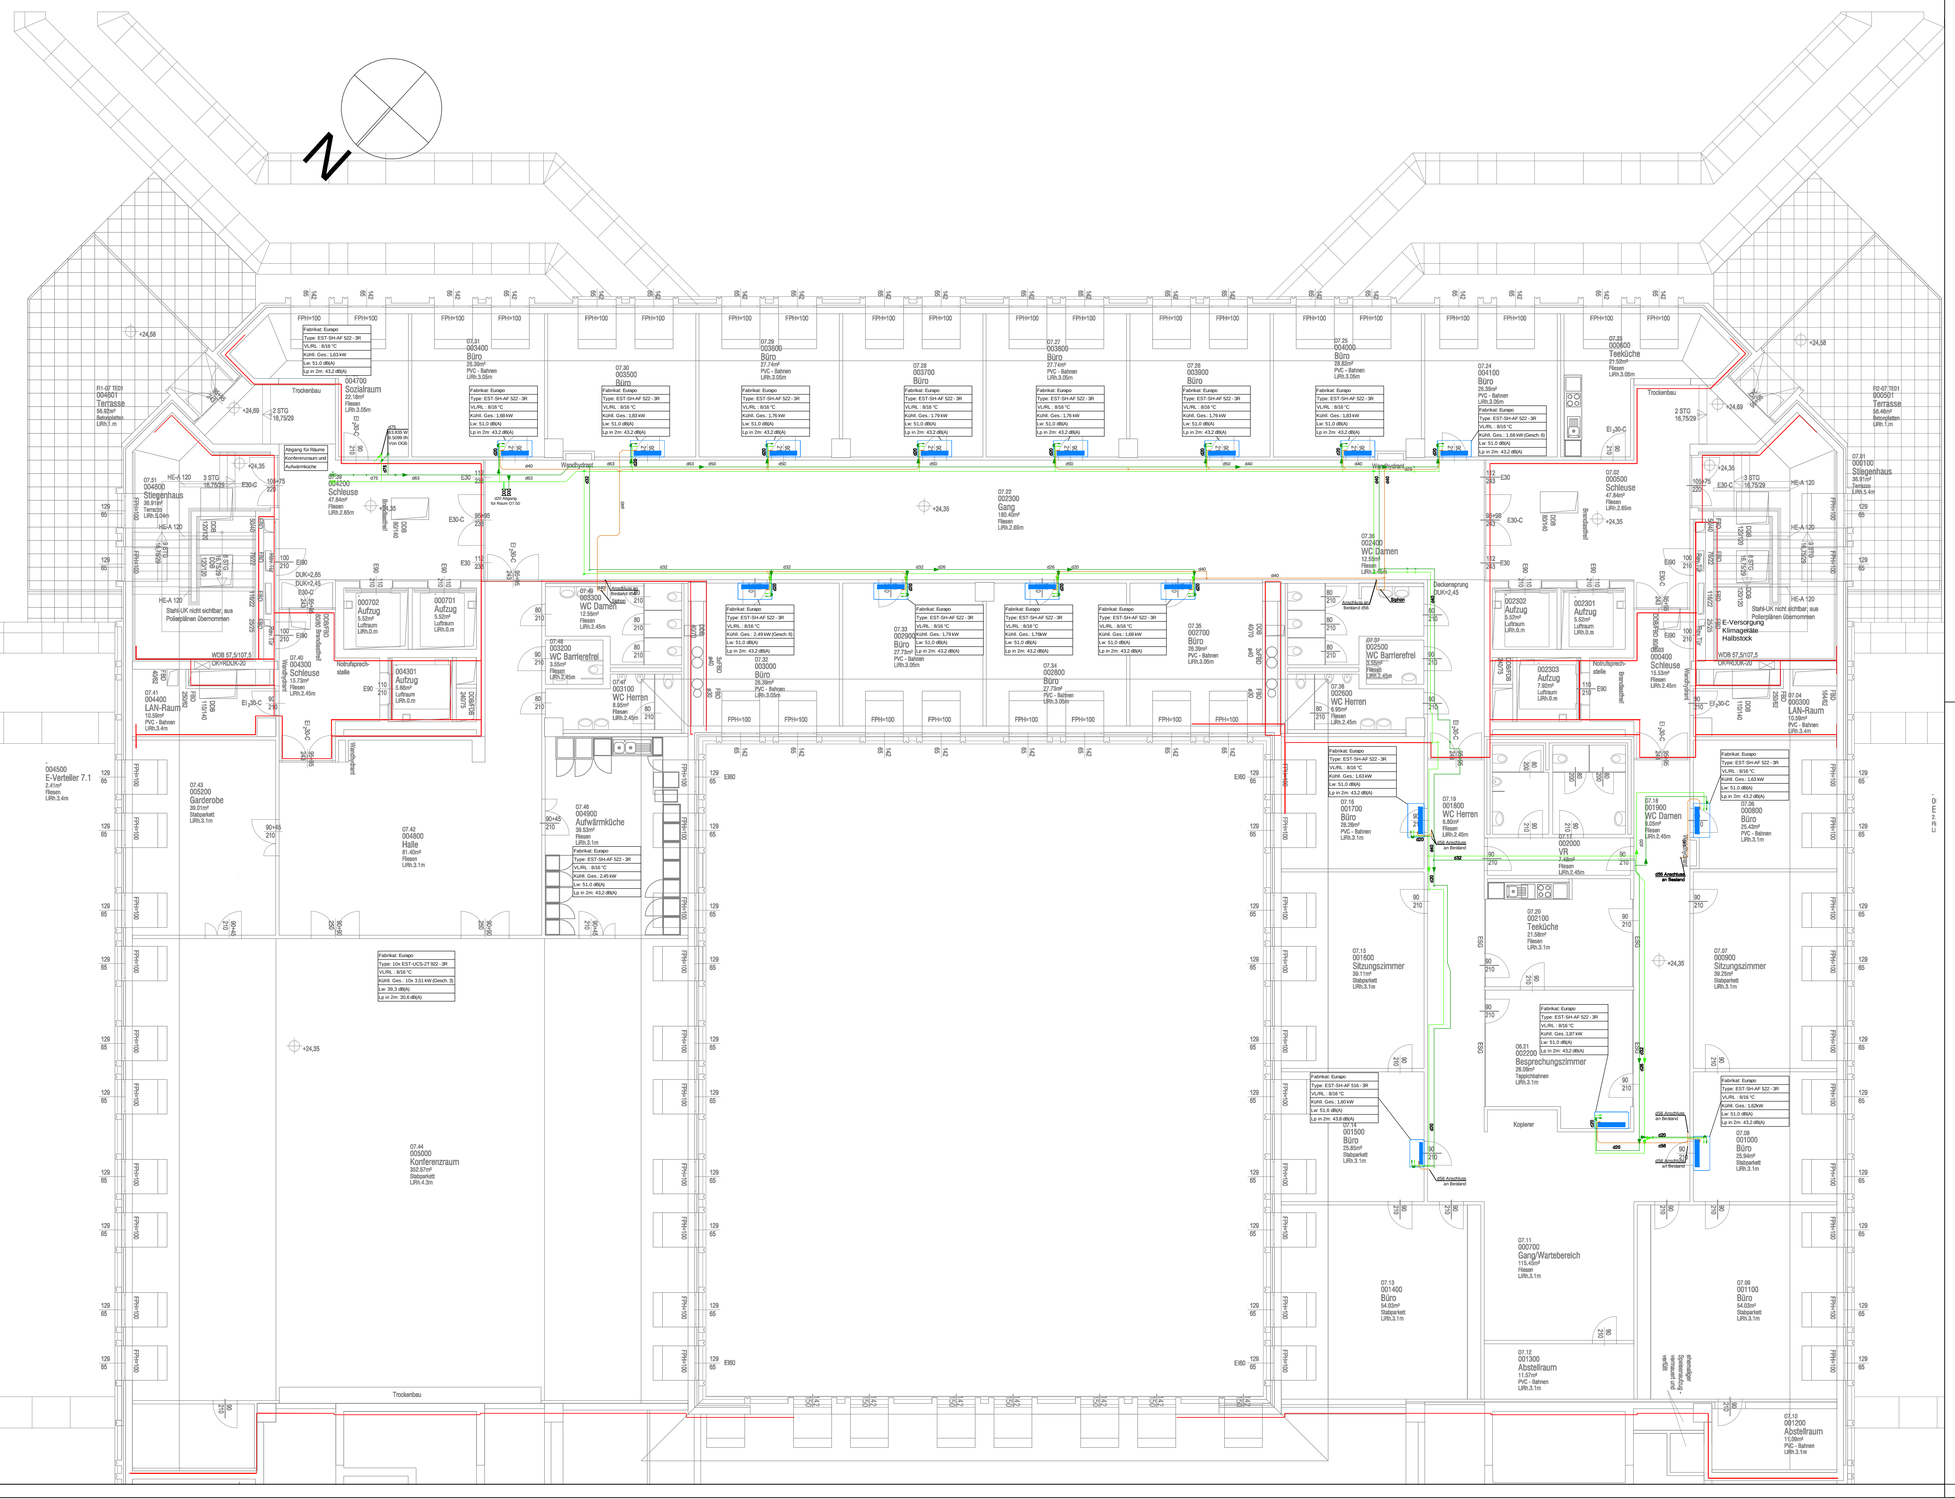

Medien

Kühlwasser VL	Kühlturmwasser VL	Kaltwasser VL
Kühlwasser RL	Kühlturmwasser RL	Kaltwasser RL
Kältemittel flüssig	Kältemittel SG	Kältemittel HG

Komponenten

Kappenabsperrventil	Regelventil	Rückschlagventil	Blende
Kappeneckabsperrv.	Umschaltventil	Ablassventil	Serviceventil
Schauglas	Druckregelventil	Expansionsventil	Sammlertrockner
Kugelrückflussventil			
Schraubenverdichter	Scrollverdichter	Kolbenverdichter	Turboverdichter

PARIE

BIG BUNDES IMMOBILIEN GESELLSCHAFT

Planart / Maßstab:

Montageplan Bauphase 1

Kühlnachrüstung
BVWG

M = 1:100

Projekt / Objekt:

Bundesverwaltungsgericht

Erdbergstraße 192-196
1030 Wien

Planinhalt:

7.Obergeschoss

Kälte- und Sanitär Einrichtungen

OBJEKTDATEN

Liegenschafts_ID (GZ)	KG-Nr.	KG-Name	Grundstücke	EZ	Objekt Nr.
690537	01006	Landstraße	2736/1	01992 -	001

PLANVERFASSER
Caliqua Anlagentechnik GmbH
IZ-NÖ-Süd, Straße 2d, Objekt 57
2355 Wr.Neudorf

im Auftrag von:

GENERALPLANER
HTB-Plan Haustechnik PlanungsgmbH
Jochen Rindt Strasse 1
1230 Wien

BAUWERBER
BIG
Bundesimmobiliengesellschaft m.b.H.
1020 Wien, Trabrennstraße 2C

vertreten durch die

GRUNDSTÜCKSEIGENTÜMER
BIG
Bundesimmobiliengesellschaft m.b.H.
1020 Wien, Trabrennstrasse 2C

vertreten durch die

BAUFÜHRER

BAUBEHÖRDE

Planverfasser:		Auftraggeber:
Interne Projektnummer: 1022011	Interne Plannummer: H-O7-M-KS-311	Zeichnungsberechtigter: ---
Plan genehmigt: ---	Datum der Genehmigung: ---	Leiter Organisationseinheit: ---

Plotdatum:	Plangrösse:	Filename
20.07.2022	1,30x0,89= 1,16m2	H-O7-M-KS-011.dwg

Index:	Gezeichnet:	Änderungsdatum:	Änderungsbeschreibung:
B	GLG	17.08.22	Leitungsführung adaptiert

Dieses Dokument ist urheberrechtlich geschützt. Es darf ohne vorherige schriftliche Zustimmung weder vervielfältigt noch Dritten zugänglich gemacht werden.