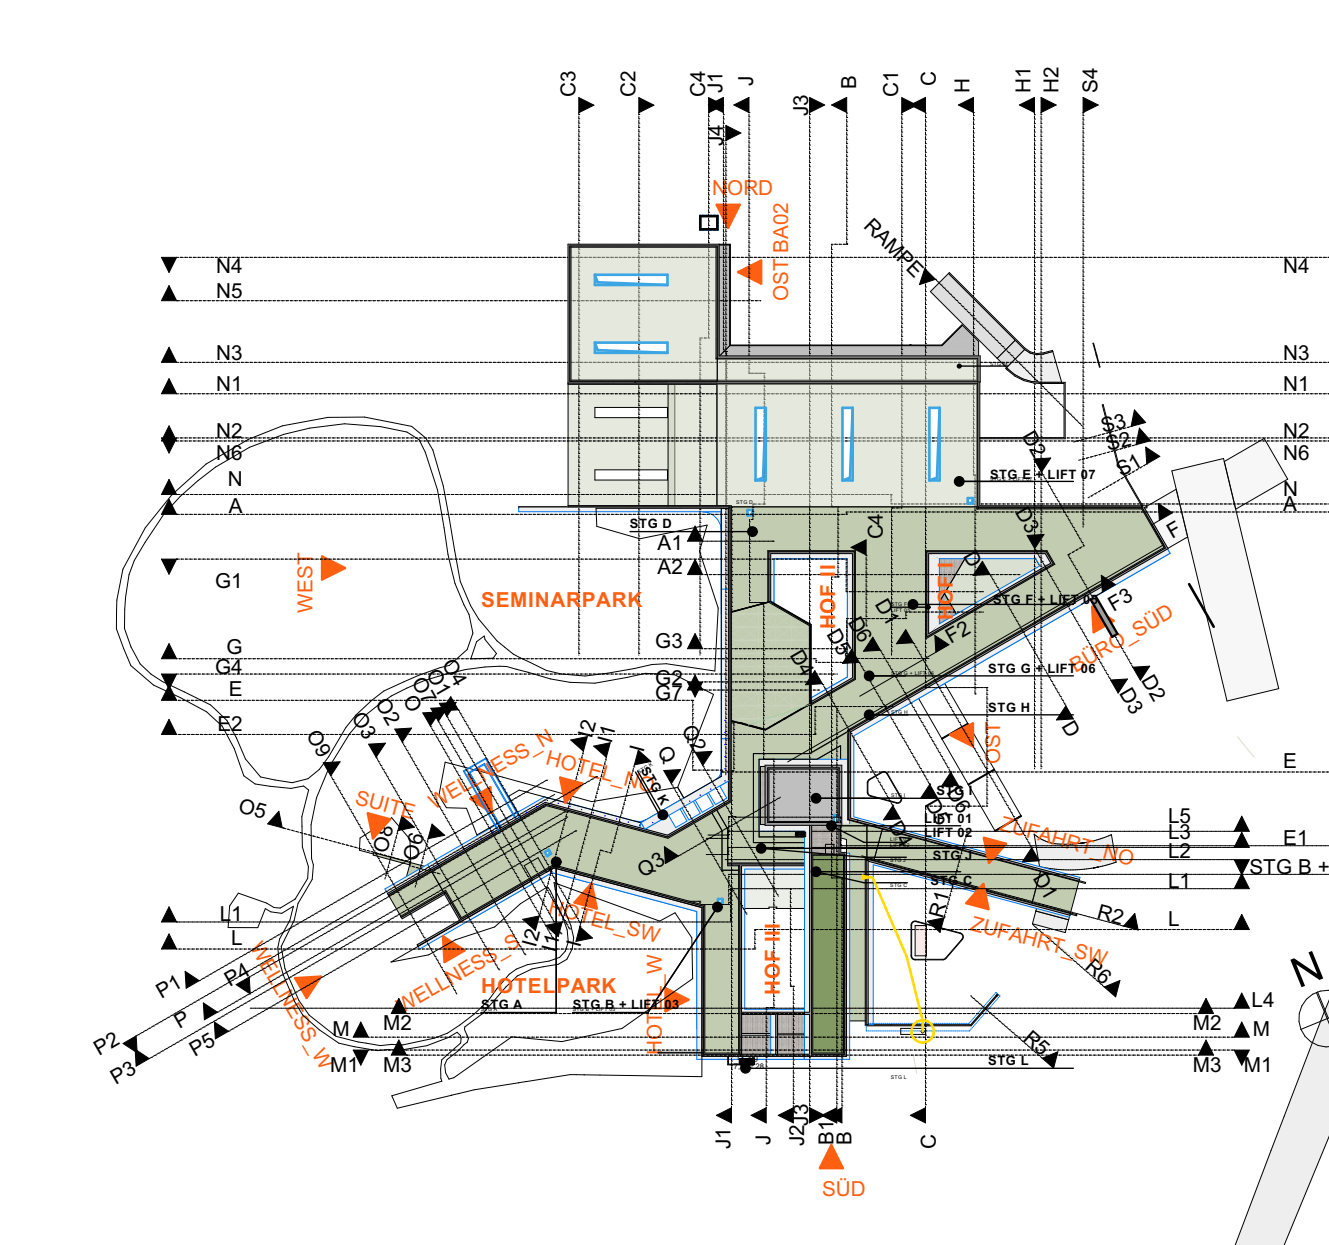


[illegible]

C	14.04.2022	Brandabschnitte färbig dargestellt, Schichte den Brandabschnitten zugeordnet. Löschwasserentnahmestelle in OG1+2 u. UG01, Haustechnik Wellness und Pooltechnik dem Brandabschnitt Wellness/Suiten zugeordnet.
---	------------	--

--	--	--	--	--	--

EZ	744	GRZ	X.XX
KOTEN PRÜFEN! NATURMASSE NEHMEN! DETAILPLÄNE BEACHTEN!			

BAUSTELLENANSICHT	GRUNDKONTÜR
Smart Home 1 4154 Kollerschlag	Loxone Gebäude GmbH Smart Home 1 4154 Kollerschlag
PLANVERFASSEN	BAUWEISER
ARKFORM ZT GmbH Hafenstrasse 67, 4020 Linz Lilienberggasse 2, 1130 Wien 0732 / 77 93 22, office@arkform.at	Loxone Gebäude GmbH Smart Home 1 4154 Kollerschlag


PROJEKTBEZEICHNUNG	LOXONE BUSINESS PARK
--------------------	----------------------

PLANINHALT	
------------	--


BRANDABSCHNITTE UG 01

PROJNR:	PLANNR:	MASSSTAB	DATUM	GEZ.	INDEX
18-064	LOKO_B5_UC01_Index_C	1:200	01.04.22=INDEX A	AM / ML	

15 20 25 30
SCHNITT L - HOTELTRAKT SÜD 1:200
15 20 25 30

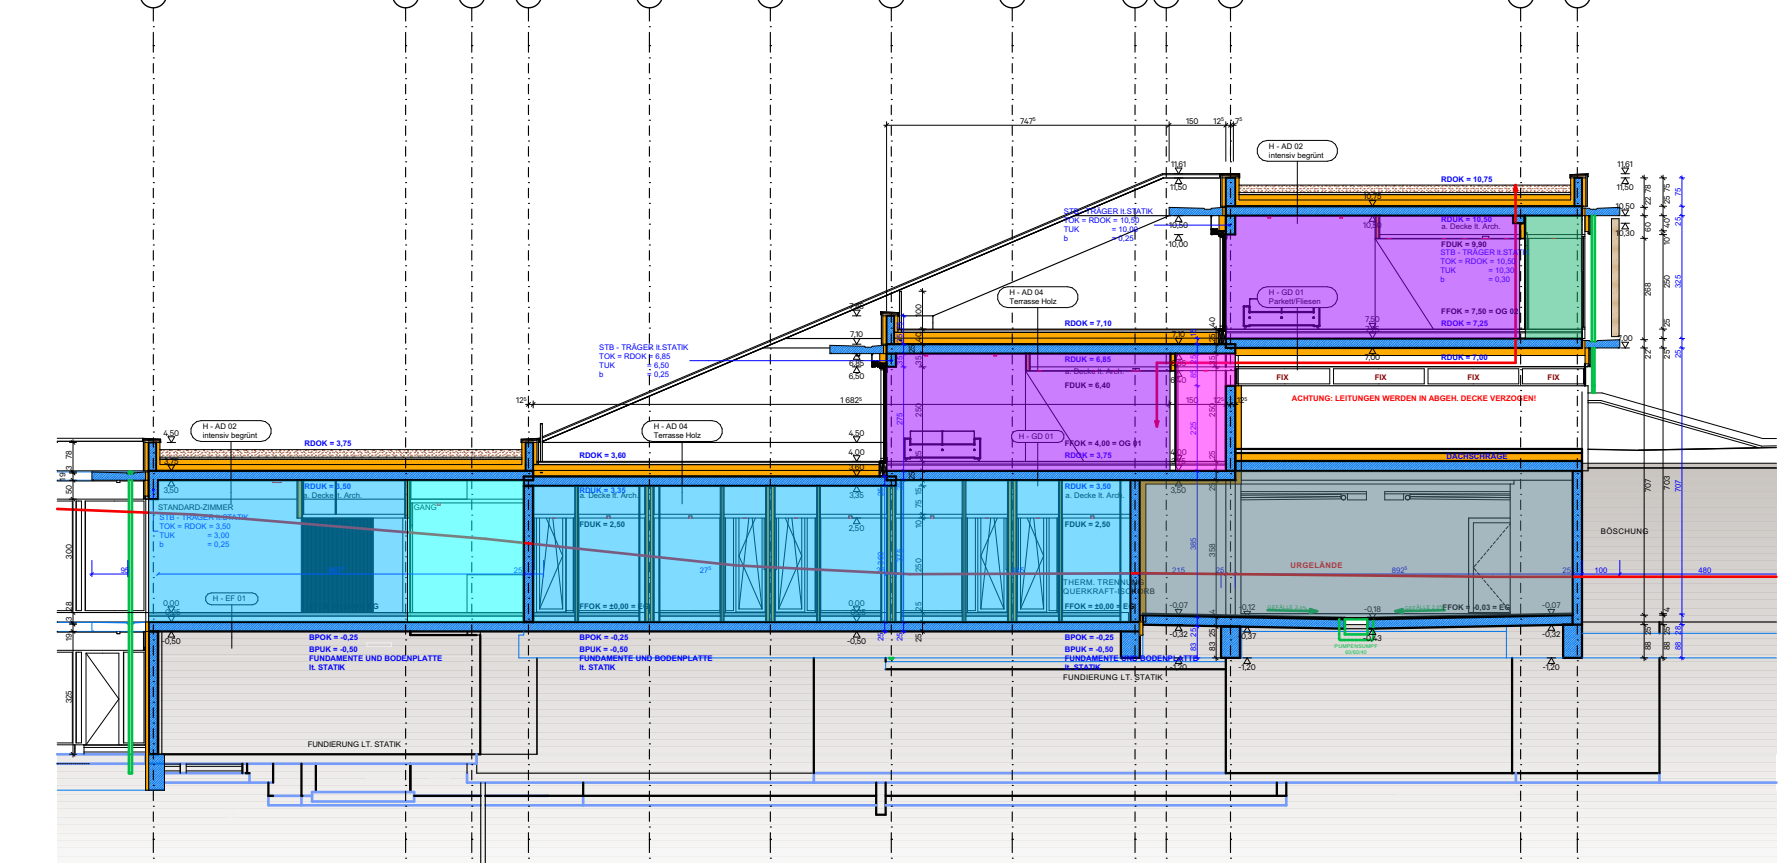

SCHNITT M - PREMIUM ZIMMER 1:200

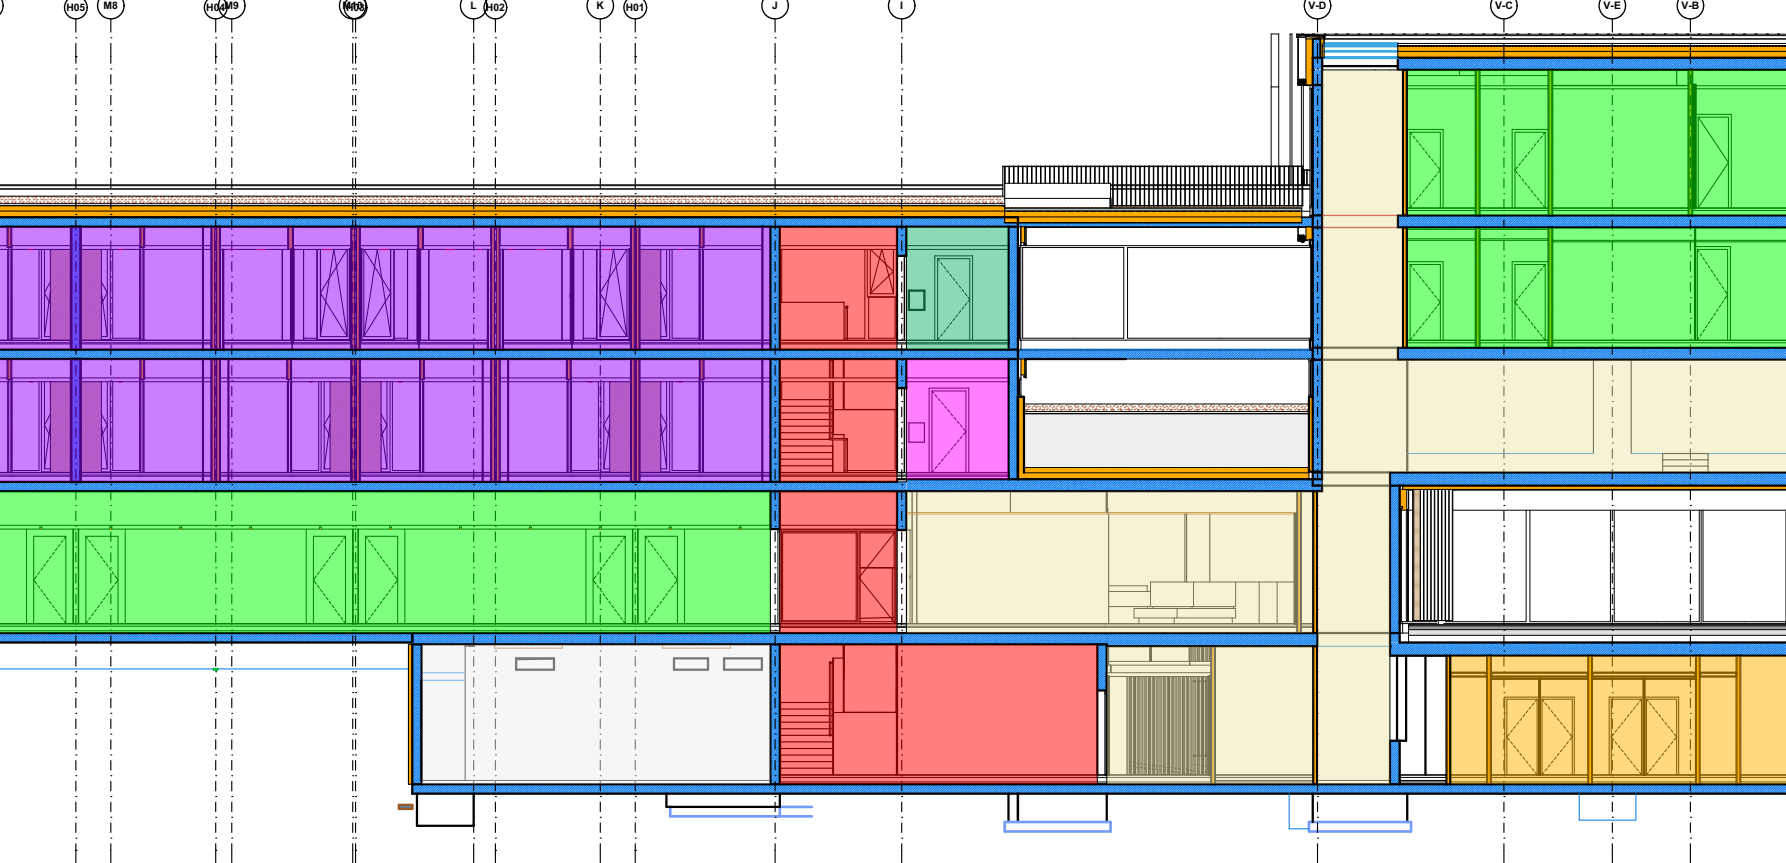

SCHNITT B1 - GARAGE - CARPORT 1:200