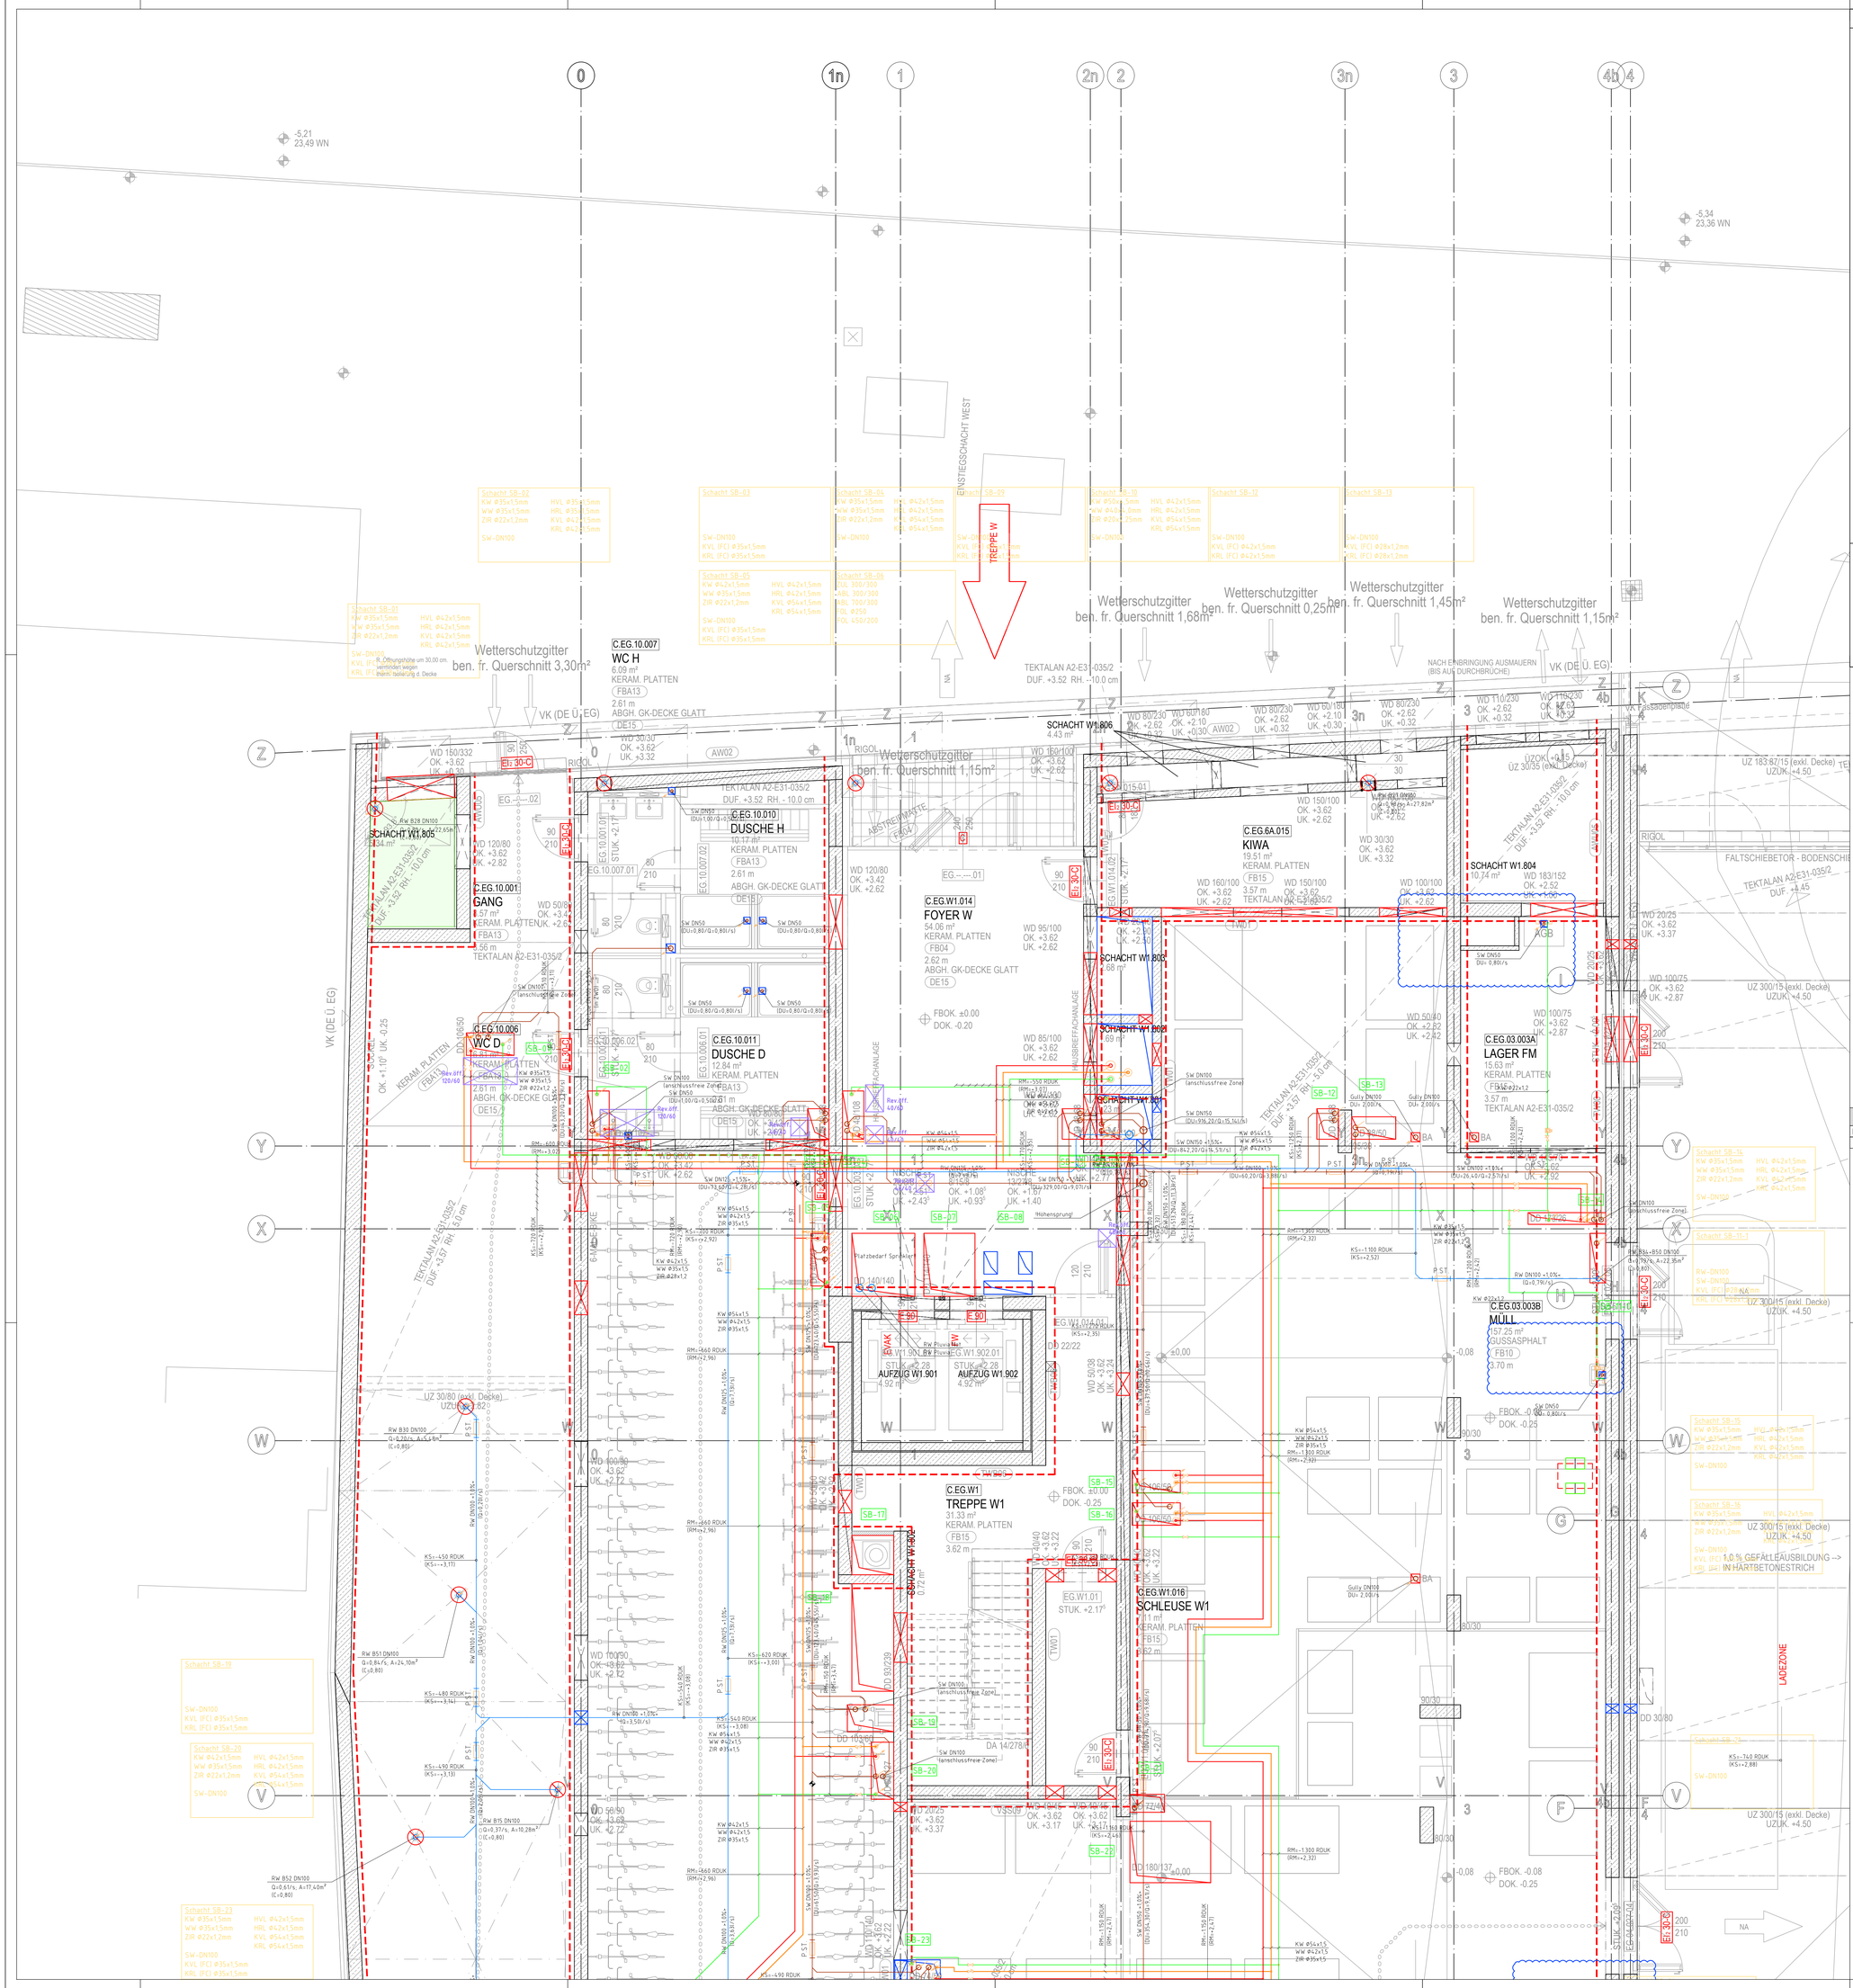


## LEGENDE

| | |
|---|---|
| ABSPERRVENTIL (OFFEN) | RAUMTHERMOSTAT |
| ABSPERRVENTIL (GESCHLOSSEN) | MANOMETER |
| ABSPERRKLAPPE | TEMPERATURFÜHLER, THERMOMETER |
| KUGELVENTIL | KOMPENSATOR |
| REGULIERVENTIL MIT ENTLEERUNG | WÄRMEMENGENZÄHLER |
| REGULIERVENTIL OHNE ENTLEERUNG | WASSERMENGENZÄHLER |
| MOTORVENTIL / 2-WEG REGELVENTIL | DIMENSIONSSPRUNG |
| 3-WEG REGELVENTIL | Höhensprung |
| DIFFERENZDRUCKREGLER | PUMPE |
| ENTLEERUNG | DOPPELPUMPE |
| ENTLÜFTUNG (HEIZUNG/KÄLTE) | RÜCKSCHLAGKLAPPE |
| SICHERHEITSVENTIL INKL. SIPHON | SCHMUTZFÄNGER |
| AUSDEHNUNGSGEFÄSS | SYSTEMTRENNER |
| DRUCKMINDERVENTIL | ROHRBELÜFTER |
| FILTER | PUTZSTÜCK |
| VAR. VOLUMENSTROMREGLER | DURCHLAUFERHITZER Abkürzung: DLE |
| KONST. VOLUMENSTROMREGLER | DRALLAUSLASS |
| REGEL-/DROSSELKLAPPE | TELLERVENTIL |
| BRANDSCHUTZKLAPPE | ZU-/ABLUFT VOLUMENSTROM DES RAUMES |
| JALOUSIEKLAPPE LUFTDICHT | SCHALLDÄMPFER |
| KALTRAUCHKLAPPE | TELEFONESCHALLDÄMPFER |
| BRANDRAUCHKLAPPE (ENTRAUCHUNGSKLAPPE) Abkürzung: BRK | VENTILATOR |
| ÜBERSTROMELEMENT RUND (mit Brandschutz) Abkürzung: DBA-Ü0-W-BS | SEGELTUCHSTUTZEN |
| ÜBERSTROMELEMENT mit Membran-Kaltrauchsperre Abkürzung: DBA-DÜE | HEIZ-/KÜHLREGISTER |
| ZULUFT-PFEIL | ABLUFT-PFEIL |

| | |
|---|---|
| ZULUFT (ZUL) | NUTZ-KALTWASSER (KW-Nutz) |
| AUSSENLUFT (AUL) | KALTWASSER (KW) |
| FORTLUFT (FOL) | WARMWASSER (WW) |
| ABLUFT (ABL) | ZIRKULATION (ZIR) |
| KONDENSAT (KOND) | HEIZUNG VORLAUF (HVL) |
| ABWASSER (ABW) | HEIZUNG RÜCKLAUF (HRL) |
| SCHMUTZWASSER KÜCHE (SW-Kue) | KÄLTE VORLAUF (KVL) |
| REGENWASSER (RW) | KÄLTE RÜCKLAUF (KRL) |
| EI90 (PROMAT) VERKLEIDUNG | ENTNAHMELEITUNG MINERALÖLABSCHEIDER |

## ÄNDERUNGSVERMERKE

| Index | Datum | Name | Änderung |
|---|---|---|---|
| – | 02.12.2022 | CA | Planerstellung |

Bauteil B
PLANGRUNDLAGE ARCHITEKTUR (DWG erhalten 21.09.2022):
H-SCH-03_AB_E00_AR_POO_PO_04.006_ZN

PLANNR. H-SCH-03 | B | E00 | HS | ORT | MP | 01.006 | A | Z

VIO PLAZA

WIEN 12, SCHÖNBRUNNER STRASSE 230, SCHÖNBRUNNER SCHLOSSSTRASSE 2-14

PLANUNGSSTUFE
# MONTAGEPLANUNG

MASSTAB
1:50




## GRUNDRISS ERDGESCHOSS
Sanitär Bauteil B N

DAT. 02.12.2022

GENERALPLANER
DELTA PODSEDENSEK ARCHITEKTEN ZT GMBH
1030 WIEN, HAIDINGERGASSE 2
TEL.: 01-587 55 45 FAX: 01-586 36 03 E-MAIL.: office@delta-pods.at

PLANVERFASSER
ORTNER GesmbH
Biedermannsgasse 3
1120 Wien

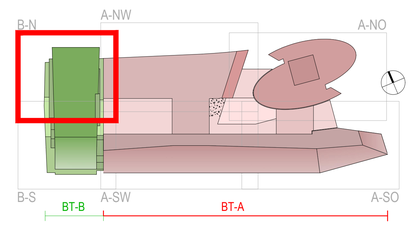ELIN GmbH
Pfarrgasse 75
1230 Wien

eww Anlagentechnik GmbH
Knorrstraße 6
4600 Wels

NATURMASSE NEHMEN, KOTEN PRÜFEN

0.88m² 1030x886