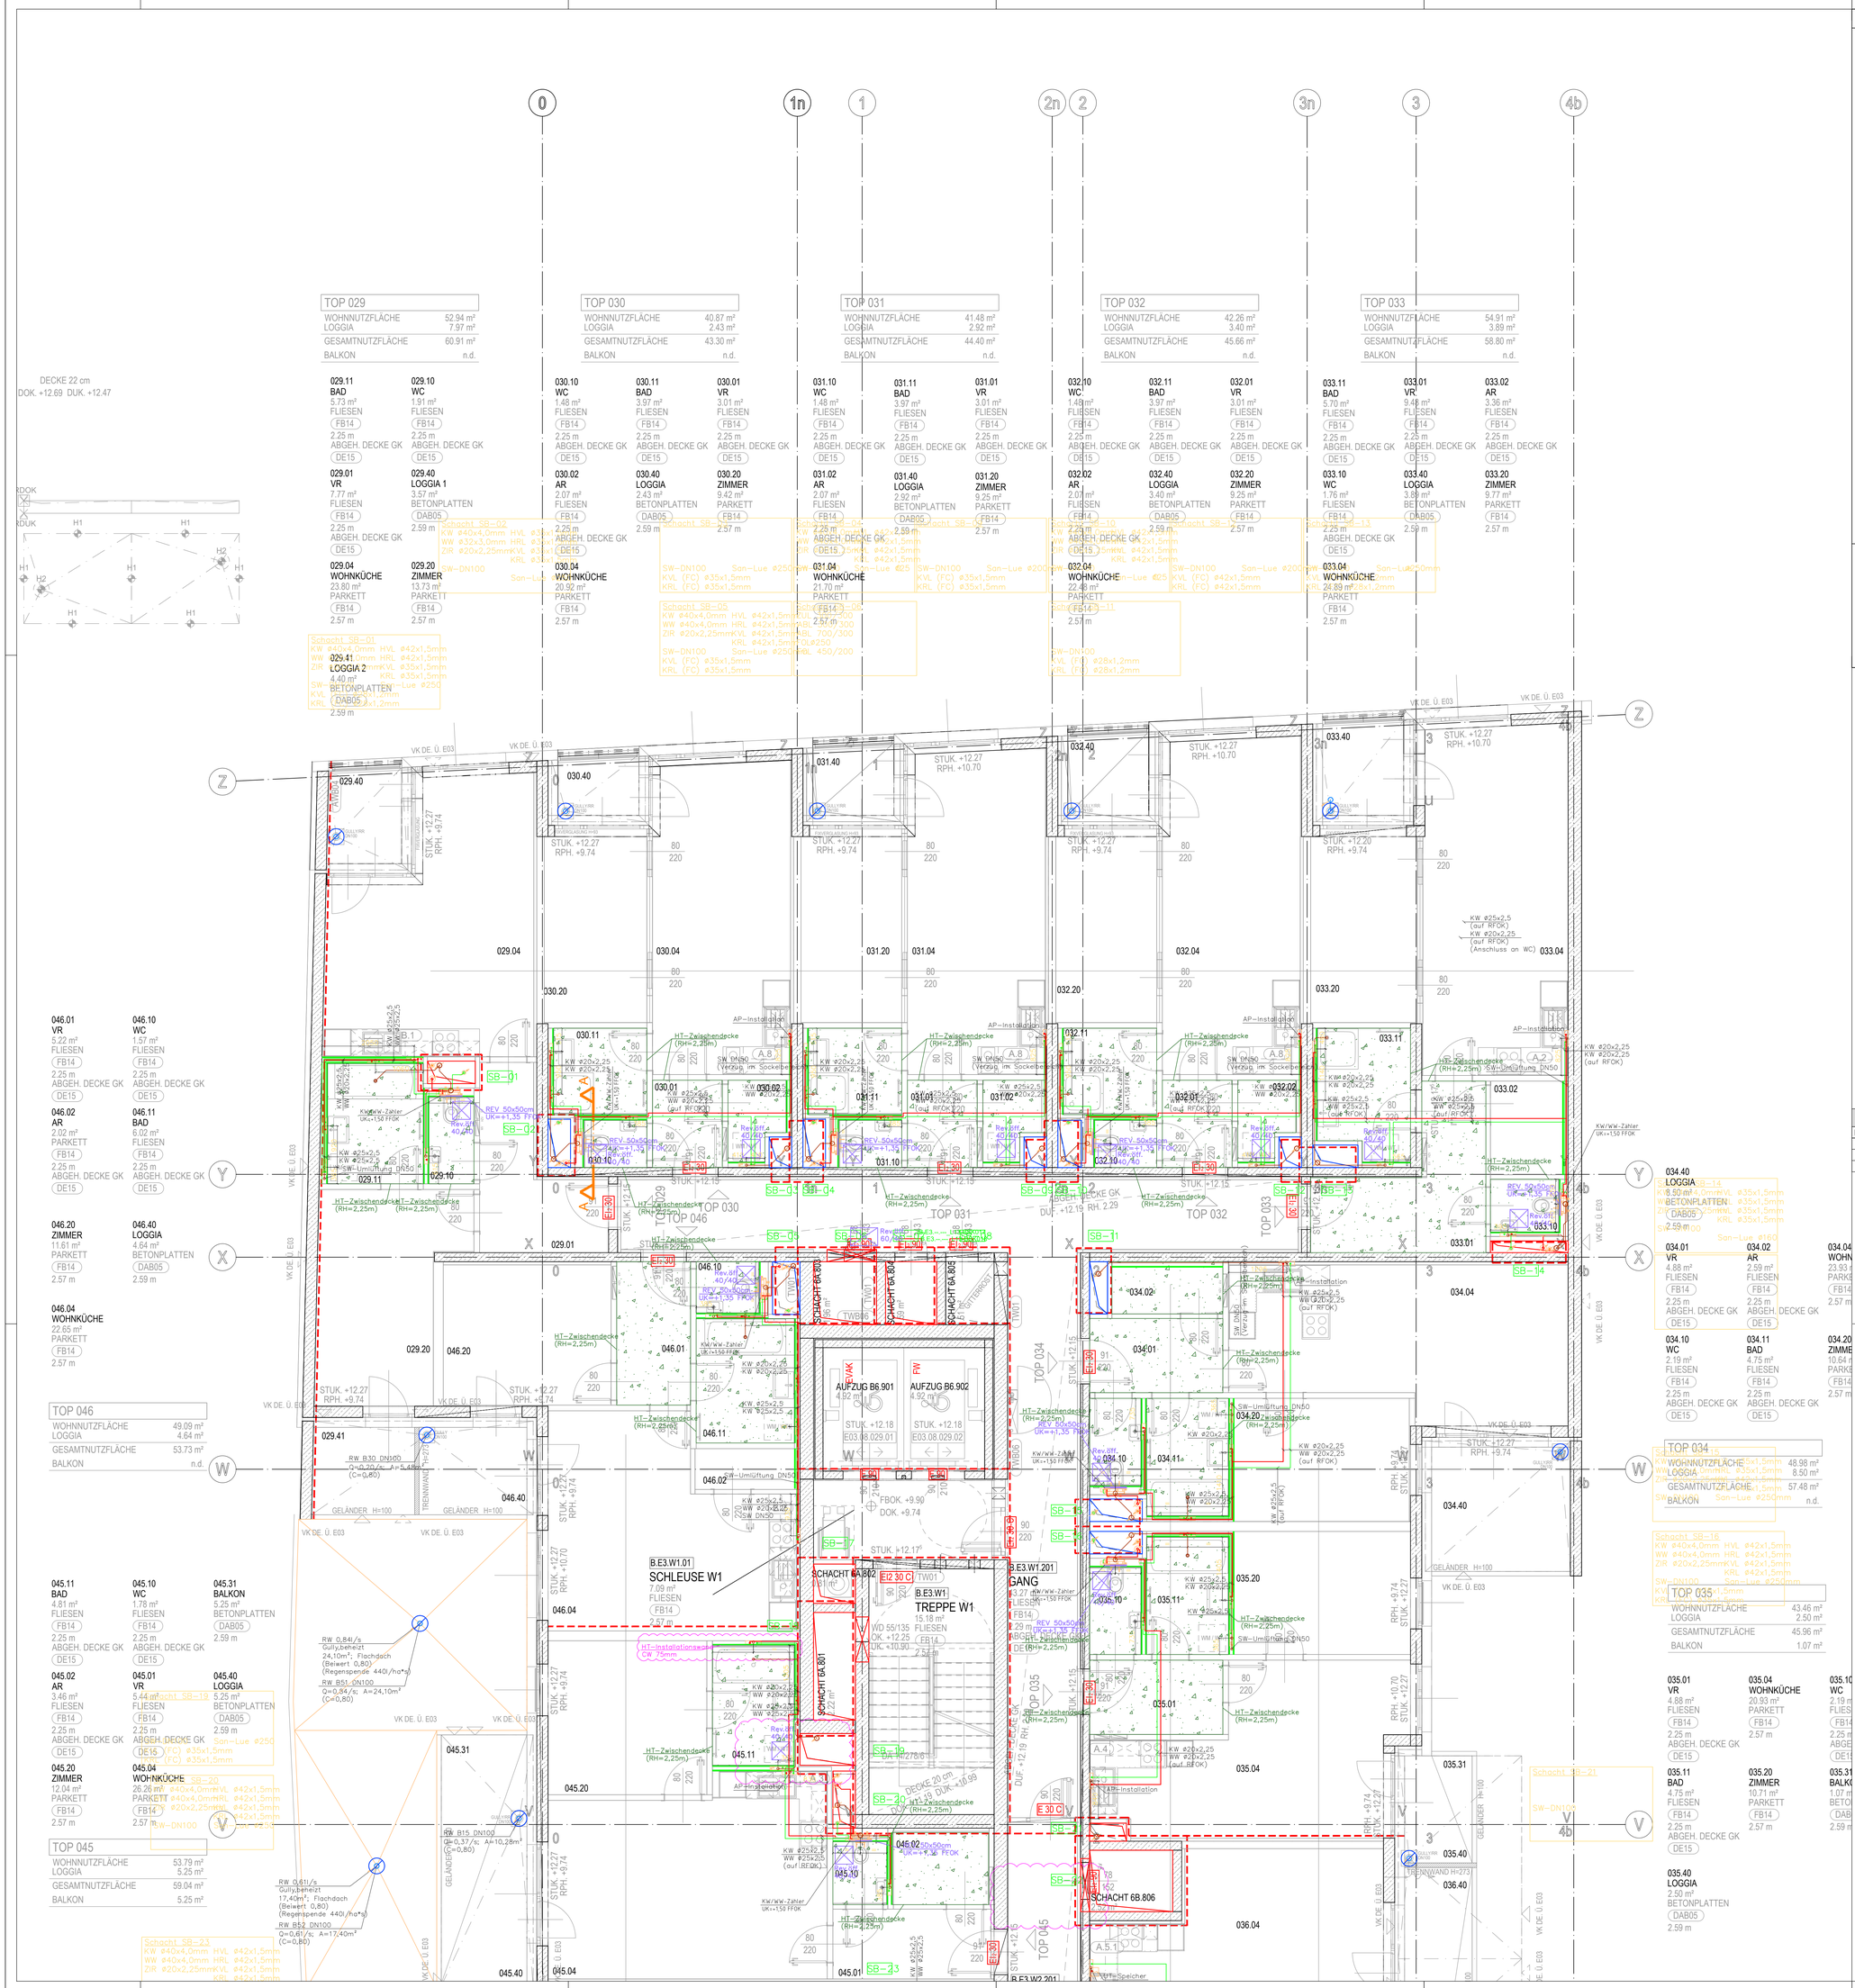

LEGENDE

ABSPERRVENTIL (OFFEN)	RAUMTHERMOSTAT
ABSPERRVENTIL (GESCHLOSSEN)	MANOMETER
ABSPERRKLAPPE	TEMPERATURFÜHLER, THERMOMETER
KUGELVENTIL	KOMPENSATOR
REGULIERVENTIL MIT ENTLEERUNG	WÄRMEMENGENZÄHLER
REGULIERVENTIL OHNE ENTLEERUNG	WASSERMENGENZÄHLER
MOTORVENTIL / 2-WEG REGELVENTIL	DIMENSIONSSPRUNG
3-WEG REGELVENTIL	Höhensprung
DIFFERENZDRUCKREGLER	PUMPE
ENTLEERUNG	DOPPELPUMPE
ENTLÜFTUNG (HEIZUNG/KÄLTE)	RÜCKSCHLAGKLAPPE
SICHERHEITSVENTIL INKL. SIPHON	SCHMUTZFÄNGER
AUSDEHNUNGSGEFÄSS	SYSTEMTRENNER
DRUCKMINDERVENTIL	ROHRBELÜFTER
FILTER	PUTZSTÜCK
VAR. VOLUMENSTROMREGLER	DURCHAUFERHITZER Abkürzung: DLE
KONST. VOLUMENSTROMREGLER	DRALLAUSLASS
REGEL-/DROSSELKLAPPE	TELLERVENTIL
BRANDSCHUTZKLAPPE	ZU-/ABLUFT VOLUMENSTROM DES RAUM
JALOUSIEKLAPPE LUFTDICHT	SCHALLDÄMPFER
KALTRAUCHKLAPPE	TELEFONIESCHALLDÄMPFER
BRANDRAUCHKLAPPE (ENTRAUCHUNGSKLAPPE) Abkürzung: BRK	VENTILATOR
ÜBERSTROMELEMENT RUND (mit Brandschutz) Abkürzung: DBA-ÜÖ-W-BS	SEGELTUCHSTUTZEN
ÜBERSTROMELEMENT mit Membran-Kaltrauchklappe Abkürzung: DBA-DÜE	HEIZ-/KÜHLREGISTER
ZULUFT-PFEIL	ABLUFT-PFEIL

ZULUFT (ZUL)	NUTZ-KALTWASSER (KW-Nutz)
AUSSENLUFT (AUL)	KALTWASSER (KW)
FORTLUFT (FOL)	WARMWASSER (WW)
ABLUFT (ABL)	ZIRKULATION (ZIR)
KONDENSAT (KOND)	HEIZUNG VORLAUF (HVL)
ABWASSER (ABW)	HEIZUNG RÜCKLAUF (HRL)
SCHMUTZWASSER KÜCHE (SW-Kue)	KÄLTE VORLAUF (KVL)
REGENWASSER (RW)	KÄLTE RÜCKLAUF (KRL)
EI90 (PROMAT) VERKLEIDUNG	ENTNAHMELEITUNG MINERALÖLABSCHEIDE

ÄNDERUNGSVERMERKE

Index	Datum	Name	Änderung
–	06.05.2022	CA	Planerstellung
A	15.09.2022	CA	Einarbeitung Anmerkungen ZFG v. 11.07.2022
B	12.12.2022	CA	Einarbeitung Prüfbemerkungen (siehe Rev.wolken)

Bauteil B
PLANGRUNDLAGE ARCHITEKTUR (DWG erhalten 26.11.2022):
H-SCH-03_B_E03_AR_POD_PO_04.066_N

PLANNR. H-SCH-03 | B | E03 | HS | ORT | MP | 01.006 | B | Z

VIO PLAZA

WIEN 12, SCHÖNBRUNNER STRASSE 230,
SCHÖNBRUNNER SCHLOSSSTRASSE 2-14

PLANUNGSSTUFE
MONTAGEPLANUNG

MASSSTAB
1:50

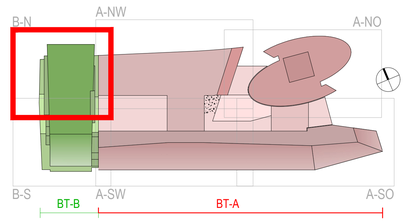

GRUNDRISS 3.STOCK
Sanitär Bauteil B N

DAT. 12.12.2022

GENERALPLANER
DELTA PODSEDENSEK ARCHITEKTEN ZT GMBH
1030 WIEN, HAIDINGERGASSE 2
TEL.: 01-587 55 45 FAX: 01-586 36 03 E-MAIL.: office@delta-pods.at

PLANVERFASSER
ORTNER GesmbH
Biedermannsgasse 3
1120 Wien

ELIN GmbH
Pfarrgasse 75
1230 Wien

eww Anlagentechnik GmbH
Knorrstraße 6
4600 Wels

NATURMASSE NEHMEN, KOTEN PRÜFEN

0.88m² 1030x886