


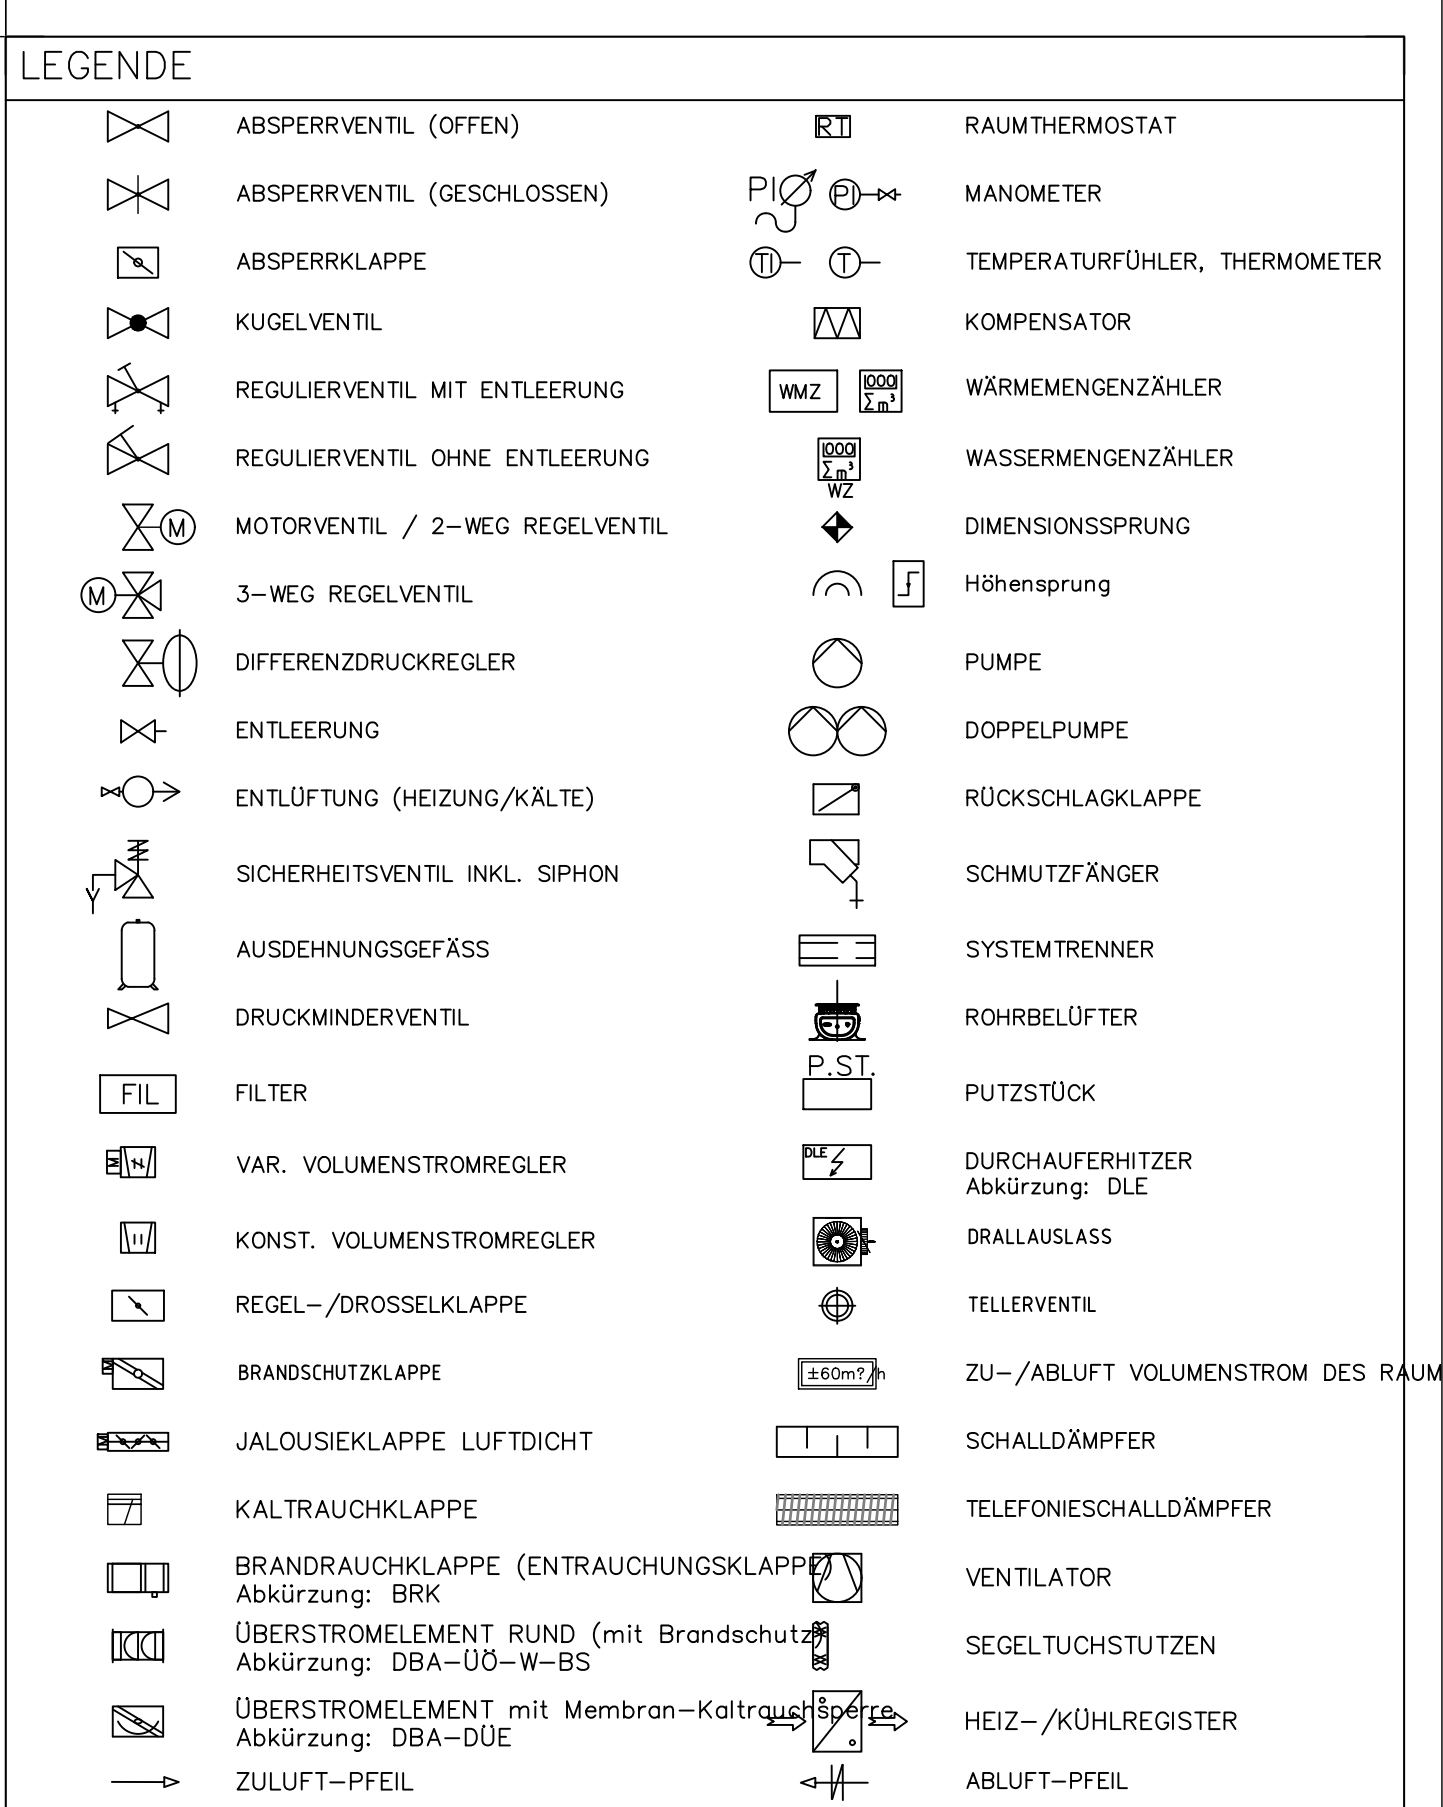

--------------	--

ÄNDERUNGSVERMERKE			
Index	Datum	Name	Änderung
-	06.05.2022	CA	Planerstellung
A	15.09.2022	CA	Einarbeitung Anmerkungen ZFG v. 11.07.2022

B	12.12.2022	CA	Einarbeitung Prüfbermerkungen (siehe Rev.wolken)
BauTeil B PLANUNGSGEGENSTAND ARCHITEKTUR (DWG) erhalten 30.11.2022: H-SCH-03_B_ED09_AR_POD_PO_04.185_P			

	0.88m ²	1030x886
--	--------------------	----------