

TOP 151	E11
WOHNNUTZFLÄCHE	95.41 m²
LOGGIA	6.54 m²
GESAMTNUTZFLÄCHE	101.95 m²
BALKON	7.04 m²

151.11 BAD 1 9.74 m² FLIESEN (FB14) 2.40 m ABGEH. DECKE GK (DE15)	151.12 BAD 2 2.90 m² FLIESEN (FB14) 2.40 m ABGEH. DECKE GK (DE15)	151.10 WC 1.72 m² FLIESEN (FB14) 2.40 m ABGEH. DECKE GK (DE15)
151.01 VR 12.66 m² PARKETT (FB14) 2.40 m ABGEH. DECKE GK (DE15)	151.40 LOGGIA 6.54 m² BETONPLATTEN (DAB03) 2.63 m	151.41 BALKON 7.04 m² BETONPLATTEN (DAB03) 2.63 m
151.04 WOHNKÜCHE 46.14 m² PARKETT (FB14) 2.72 m	151.20 ZIMMER 1 11.00 m² PARKETT (FB14) 2.72 m	151.21 ZIMMER 2 11.25 m² PARKETT (FB14) 2.72 m

158.01 VR 5.00 m² FLIESEN (FB14) 2.40 m ABGEH. DECKE GK (DE15)	158.10 WC 1.94 m² FLIESEN (FB14) 2.40 m ABGEH. DECKE GK (DE15)
158.04 WOHNKÜCHE 30.29 m² PARKETT (FB14) 2.72 m	158.11 BAD 5.06 m² FLIESEN (FB14) 2.40 m ABGEH. DECKE GK (DE15)
158.20 ZIMMER 10.37 m² PARKETT (FB14) 2.72 m	158.40 LOGGIA 1.68 m² BETONPLATTEN (DAB03) 2.63 m
158.02 AR 1.85 m² PARKETT (FB14) 2.40 m ABGEH. DECKE GK (DE15)	158.03 SR 5.10 m² PARKETT (FB14) 2.72 m

TOP 158	E11
WOHNNUTZFLÄCHE	69.51 m²
LOGGIA	4.88 m²
GESAMTNUTZFLÄCHE	64.39 m²
BALKON	n.d.

157.11 BAD 6.26 m² FLIESEN (FB14) 2.40 m ABGEH. DECKE GK (DE15)	157.10 WC 1.31 m² FLIESEN (FB14) 2.40 m ABGEH. DECKE GK (DE15)	157.40 LOGGIA 4.30 m² BETONPLATTEN (DAB03) 2.63 m
157.02 AR 1.37 m² FLIESEN (FB14) 2.40 m ABGEH. DECKE GK (DE15)	157.01 VR 1.37 m² FLIESEN (FB14) 2.40 m ABGEH. DECKE GK (DE15)	157.04 WOHNKÜCHE 32.20 m² PARKETT (FB14) 2.72 m
157.20 ZIMMER 11.23 m² PARKETT (FB14) 2.72 m	157.04 WOHNKÜCHE 32.20 m² PARKETT (FB14) 2.72 m	

Schacht SB-19
KW ø32x3,0mm HVL ø28x1,2mm
WW ø25x2,5mm HRL ø28x1,2mm
ZIR ø20x2,25mm KVL ø28x1,2mm
SW-DN100 San-Lue 500/250
KVL (FC) ø28x1,2mm
KRL (FC) ø28x1,2mm

Schacht SB-20
KW ø32x3,0mm HVL ø28x1,2mm
WW ø25x2,5mm HRL ø28x1,2mm
ZIR ø20x2,25mm KVL ø28x1,2mm
SW-DN100 San-Lue 500/250
KVL (FC) ø28x1,2mm
KRL (FC) ø28x1,2mm

Schacht SB-23
KW ø32x3,0mm HVL ø28x1,2mm
WW ø25x2,5mm HRL ø28x1,2mm
ZIR ø20x2,25mm KVL ø28x1,2mm
SW-DN100 San-Lue 500/250
KVL (FC) ø28x1,2mm
KRL (FC) ø28x1,2mm

Schacht SB-03
KW ø32x3,0mm HVL ø35x1,5mm
WW ø32x3,0mm HRL ø35x1,5mm
ZIR ø20x2,25mm KVL ø28x1,2mm
SW-DN100 San-Lue 400/200
KVL (FC) ø28x1,2mm
KRL (FC) ø28x1,2mm

Schacht SB-10
KW ø32x3,0mm HVL ø35x1,5mm
WW ø32x3,0mm HRL ø35x1,5mm
ZIR ø20x2,25mm KVL ø28x1,2mm
SW-DN100 San-Lue 400/200
KVL (FC) ø28x1,2mm
KRL (FC) ø28x1,2mm

Schacht SB-09
KW ø32x3,0mm HVL ø35x1,5mm
WW ø32x3,0mm HRL ø35x1,5mm
ZIR ø20x2,25mm KVL ø28x1,2mm
SW-DN100 San-Lue 400/200
KVL (FC) ø28x1,2mm
KRL (FC) ø28x1,2mm

Schacht SB-10
KW ø32x3,0mm HVL ø35x1,5mm
WW ø32x3,0mm HRL ø35x1,5mm
ZIR ø20x2,25mm KVL ø28x1,2mm
SW-DN100 San-Lue 400/200
KVL (FC) ø28x1,2mm
KRL (FC) ø28x1,2mm

Schacht SB-12
KW ø32x3,0mm HVL ø35x1,5mm
WW ø32x3,0mm HRL ø35x1,5mm
ZIR ø20x2,25mm KVL ø28x1,2mm
SW-DN100 San-Lue 400/200
KVL (FC) ø28x1,2mm
KRL (FC) ø28x1,2mm

Schacht SB-13
KW ø32x3,0mm HVL ø35x1,5mm
WW ø32x3,0mm HRL ø35x1,5mm
ZIR ø20x2,25mm KVL ø28x1,2mm
SW-DN100 San-Lue 400/200
KVL (FC) ø28x1,2mm
KRL (FC) ø28x1,2mm

Schacht SB-05
KW ø32x3,0mm HVL ø28x1,2mm
WW ø25x2,5mm HRL ø28x1,2mm
ZIR ø20x2,25mm KVL ø28x1,2mm
SW-DN100 San-Lue 450/200
KVL (FC) ø28x1,2mm
KRL (FC) ø28x1,2mm

Schacht SB-06
KW ø32x3,0mm HVL ø28x1,2mm
WW ø25x2,5mm HRL ø28x1,2mm
ZIR ø20x2,25mm KVL ø28x1,2mm
SW-DN100 San-Lue 450/200
KVL (FC) ø28x1,2mm
KRL (FC) ø28x1,2mm

Schacht SB-11
KW ø32x3,0mm HVL ø28x1,2mm
WW ø25x2,5mm HRL ø28x1,2mm
ZIR ø20x2,25mm KVL ø28x1,2mm
SW-DN100 San-Lue 450/200
KVL (FC) ø28x1,2mm
KRL (FC) ø28x1,2mm

Schacht SB-13
KW ø32x3,0mm HVL ø35x1,5mm
WW ø32x3,0mm HRL ø35x1,5mm
ZIR ø20x2,25mm KVL ø28x1,2mm
SW-DN100 San-Lue 400/200
KVL (FC) ø28x1,2mm
KRL (FC) ø28x1,2mm

TOP 152	E11
WOHNNUTZFLÄCHE	109.23 m²
LOGGIA	6.54 m²
GESAMTNUTZFLÄCHE	115.77 m²
BALKON	7.04 m²

152.11 BAD 1 10.35 m² FLIESEN (FB14) 2.40 m ABGEH. DECKE GK (DE15)	152.01 VR 19.02 m² PARKETT (FB14) 2.40 m ABGEH. DECKE GK (DE15)	152.40 LOGGIA 6.54 m² BETON (DAB03) 2.63 m
152.20 ZIMMER 1 12.04 m² PARKETT (FB14) 2.72 m	152.12 BAD 2 3.17 m² FLIESEN (FB14) 2.40 m ABGEH. DECKE GK (DE15)	152.21 ZIMMER 11.43 m² PARKETT (FB14) 2.72 m
152.03 SR 6.34 m² PARKETT (FB14) 2.72 m	152.04 WOHNKÜCHE 44.28 m² PARKETT (FB14) 2.72 m	152.41 BALKON 7.04 m² BETON (DAB03) 2.63 m

153.20 ZIMMER 15.98 m² PARKETT (FB14) 2.72 m	153.11 BAD 4.73 m² FLIESEN (FB14) 2.40 m ABGEH. DECKE GK (DE15)	153.04 WOHNKÜCHE 27.46 m² PARKETT (FB14) 2.72 m
153.01 VR 7.00 m² FLIESEN (FB14) 2.40 m ABGEH. DECKE GK (DE15)	153.02 AR 2.09 m² FLIESEN (FB14) 2.40 m ABGEH. DECKE GK (DE15)	
153.10 WC 1.91 m² FLIESEN (FB14) 2.40 m ABGEH. DECKE GK (DE15)	153.40 LOGGIA 7.06 m² BETONPLATTEN (DAB03) 2.63 m	

TOP 153	E11
WOHNNUTZFLÄCHE	59.17 m²
LOGGIA	7.06 m²
GESAMTNUTZFLÄCHE	66.23 m²
BALKON	n.d.

TOP 154	E11
WOHNNUTZFLÄCHE	69.70 m²
LOGGIA	7.37 m²
GESAMTNUTZFLÄCHE	77.07 m²
BALKON	n.d.

154.01 VR 10.37 m² FLIESEN (FB14) 2.40 m ABGEH. DECKE GK (DE15)	154.21 ZIMMER 2 13.37 m² PARKETT (FB14) 2.72 m	154.02 AR 1.41 m² FLIESEN (FB14) 2.40 m ABGEH. DECKE GK (DE15)
154.10 WC 1.68 m² FLIESEN (FB14) 2.40 m ABGEH. DECKE GK (DE15)	154.11 BAD 6.42 m² FLIESEN (FB14) 2.40 m ABGEH. DECKE GK (DE15)	154.03 SR 6.42 m² PARKETT (FB14) 2.72 m
154.20 ZIMMER 1 15.28 m² PARKETT (FB14) 2.72 m	154.40 LOGGIA 7.37 m² BETONPLATTEN (DAB03) 2.63 m	154.04 WOHNKÜCHE 22.84 m² PARKETT (FB14) 2.72 m

ABSPERRVENTIL (OFFEN)	RAUMTHERMOSTAT
ABSPERRVENTIL (GESCHLOSSEN)	MANOMETER
ABSPERRKLAPPE	TEMPERATURFÜHLER, THERMOMETER
KUGELVENTIL	KOMPENSATOR
REGULIERVENTIL MIT ENTLERUNG	WÄRMEMENGEZÄHLER
REGULIERVENTIL OHNE ENTLERUNG	WASSERMENGEZÄHLER
MOTORVENTIL / 2-WEG. REGELVENTIL	DIMENSIONSPRÜNG
3-WEG. REGELVENTIL	Höhenrump
DIFFERENZDRUCKREGLER	PUMPE
ENTLERUNG	DOPELLEPPE
ENTLÜFTUNG (HEIZUNG/KÄLTE)	RÜCKSCHLAGKLAPPE
SICHERHEITVENTIL INKL. SIPHON	SCHUTZFÄNGER
AUSDEHNUNGSFÄSS	SYSTEMTRENNER
DRUCKMINDERVENTIL	ROHRBELÜFTER
FILTER	PUTZSTÜCK
VAR. VOLUMENSTROMREGLER	DURCHAUHERWITZER
KONST. VOLUMENSTROMREGLER	DRALLAUSLASS
REGEL-/DROSSELKLAPPE	TELLERVENTIL
BRANDSCHUTZKLAPPE	ZU-/ABLUF VOLUMENSTROM DES RAUMS
JALOUSIEKLAPPE LUFTDICHT	SCHALLDÄMPFER
KALTRAUCHKLAPPE	TELEFONESCHALLDÄMPFER
BRANDRAUCHKLAPPE (ENTRAUCHUNGSKLAPPE)	VENTILATOR
Abkürzung: BRK	SEGELTUCHSTUTZEN
ÜBERSTROMELEMENT RUND (mit Brandschutz)	HEIZ-/KÜHLREGISTER
Abkürzung: DBA-UO-W-B	
ÜBERSTROMELEMENT mit Membran-Kaltrass	
Abkürzung: DBA-DUE	
ZULUFT-PFEIL	ABLUF-PFEIL

ZULUFT (ZUL)	NUTZ-KALTWASSER (KW-Nutz)
AUSSENLUFT (AUL)	KALTWASSER (KW)
FORTLUFT (FOL)	WARMWASSER (WW)
ABLUF (ABL)	ZIRKULATION (ZIR)
KONDENSAT (KOND)	HEIZUNG VORLAUF (HVL)
SCHUTZWASSER KÜCHE (Sw-Kue)	HEIZUNG RÜCKLAUF (HRL)
ABWASSER (ABW)	KÄLTE VORLAUF (KVL)
REGENWASSER (RW)	KÄLTE RÜCKLAUF (KRL)
E190 (PROMAT) VERKLEIDUNG	ENTNAHMELEITUNG MINERALWOLLEABSCHUTZ

ÄNDERUNGSVERMERKE			
Index	Datum	Name	Änderung
-	06.05.2022	CA	Planerstellung
A	15.09.2022	CA	Einarbeitung Anmerkungen ZFG v. 11.07.2022
B	12.12.2022	CA	Einarbeitung Prüfbermerkungen (siehe Rev.walken)

Bauteil B
PLANGRUNDLAGE ARCHITEKTUR (DWG) erhalten 01.01.1900:
200

PLANNR: H-SCH-03 | B | E11 | HS-ORT | MP | 01.006 | B | Z


WIEN 12. SCHÖNBUNNER STRASSE 230,
SCHÖNBUNNER SCHLOSSSTRASSE 2-14

PLANUNGSSTUFE

MASSTAB

MONTAGEPLANUNG

1:50

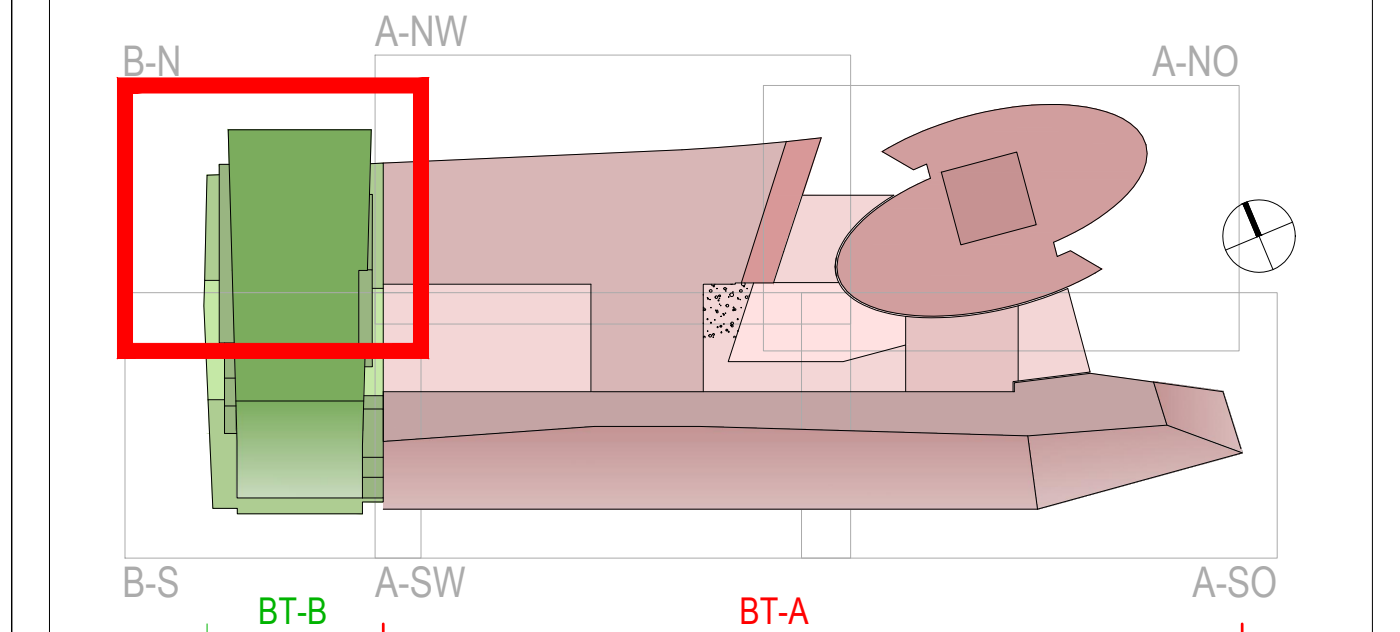

GRUNDRISS 11.STOCK

Sanitär Bauteil B N

GENERALPLAN

DELTA PODSEDENSK ARCHITEKTEN ZT GMBH
1030 WIEN, HAIDINGERGASSE 2
TEL.: 01-887 55 45 FAX: 01-886 36 03 E-MAIL: office@delta-pods.at

PLANNER

ORTNER GmbH
Biedersteigasse 3
1120 Wien

ELIN
Anlagentechnik

NATURMASSE NEHMEN, KOTEN PRÜFEN

0.88m² 1030x88m