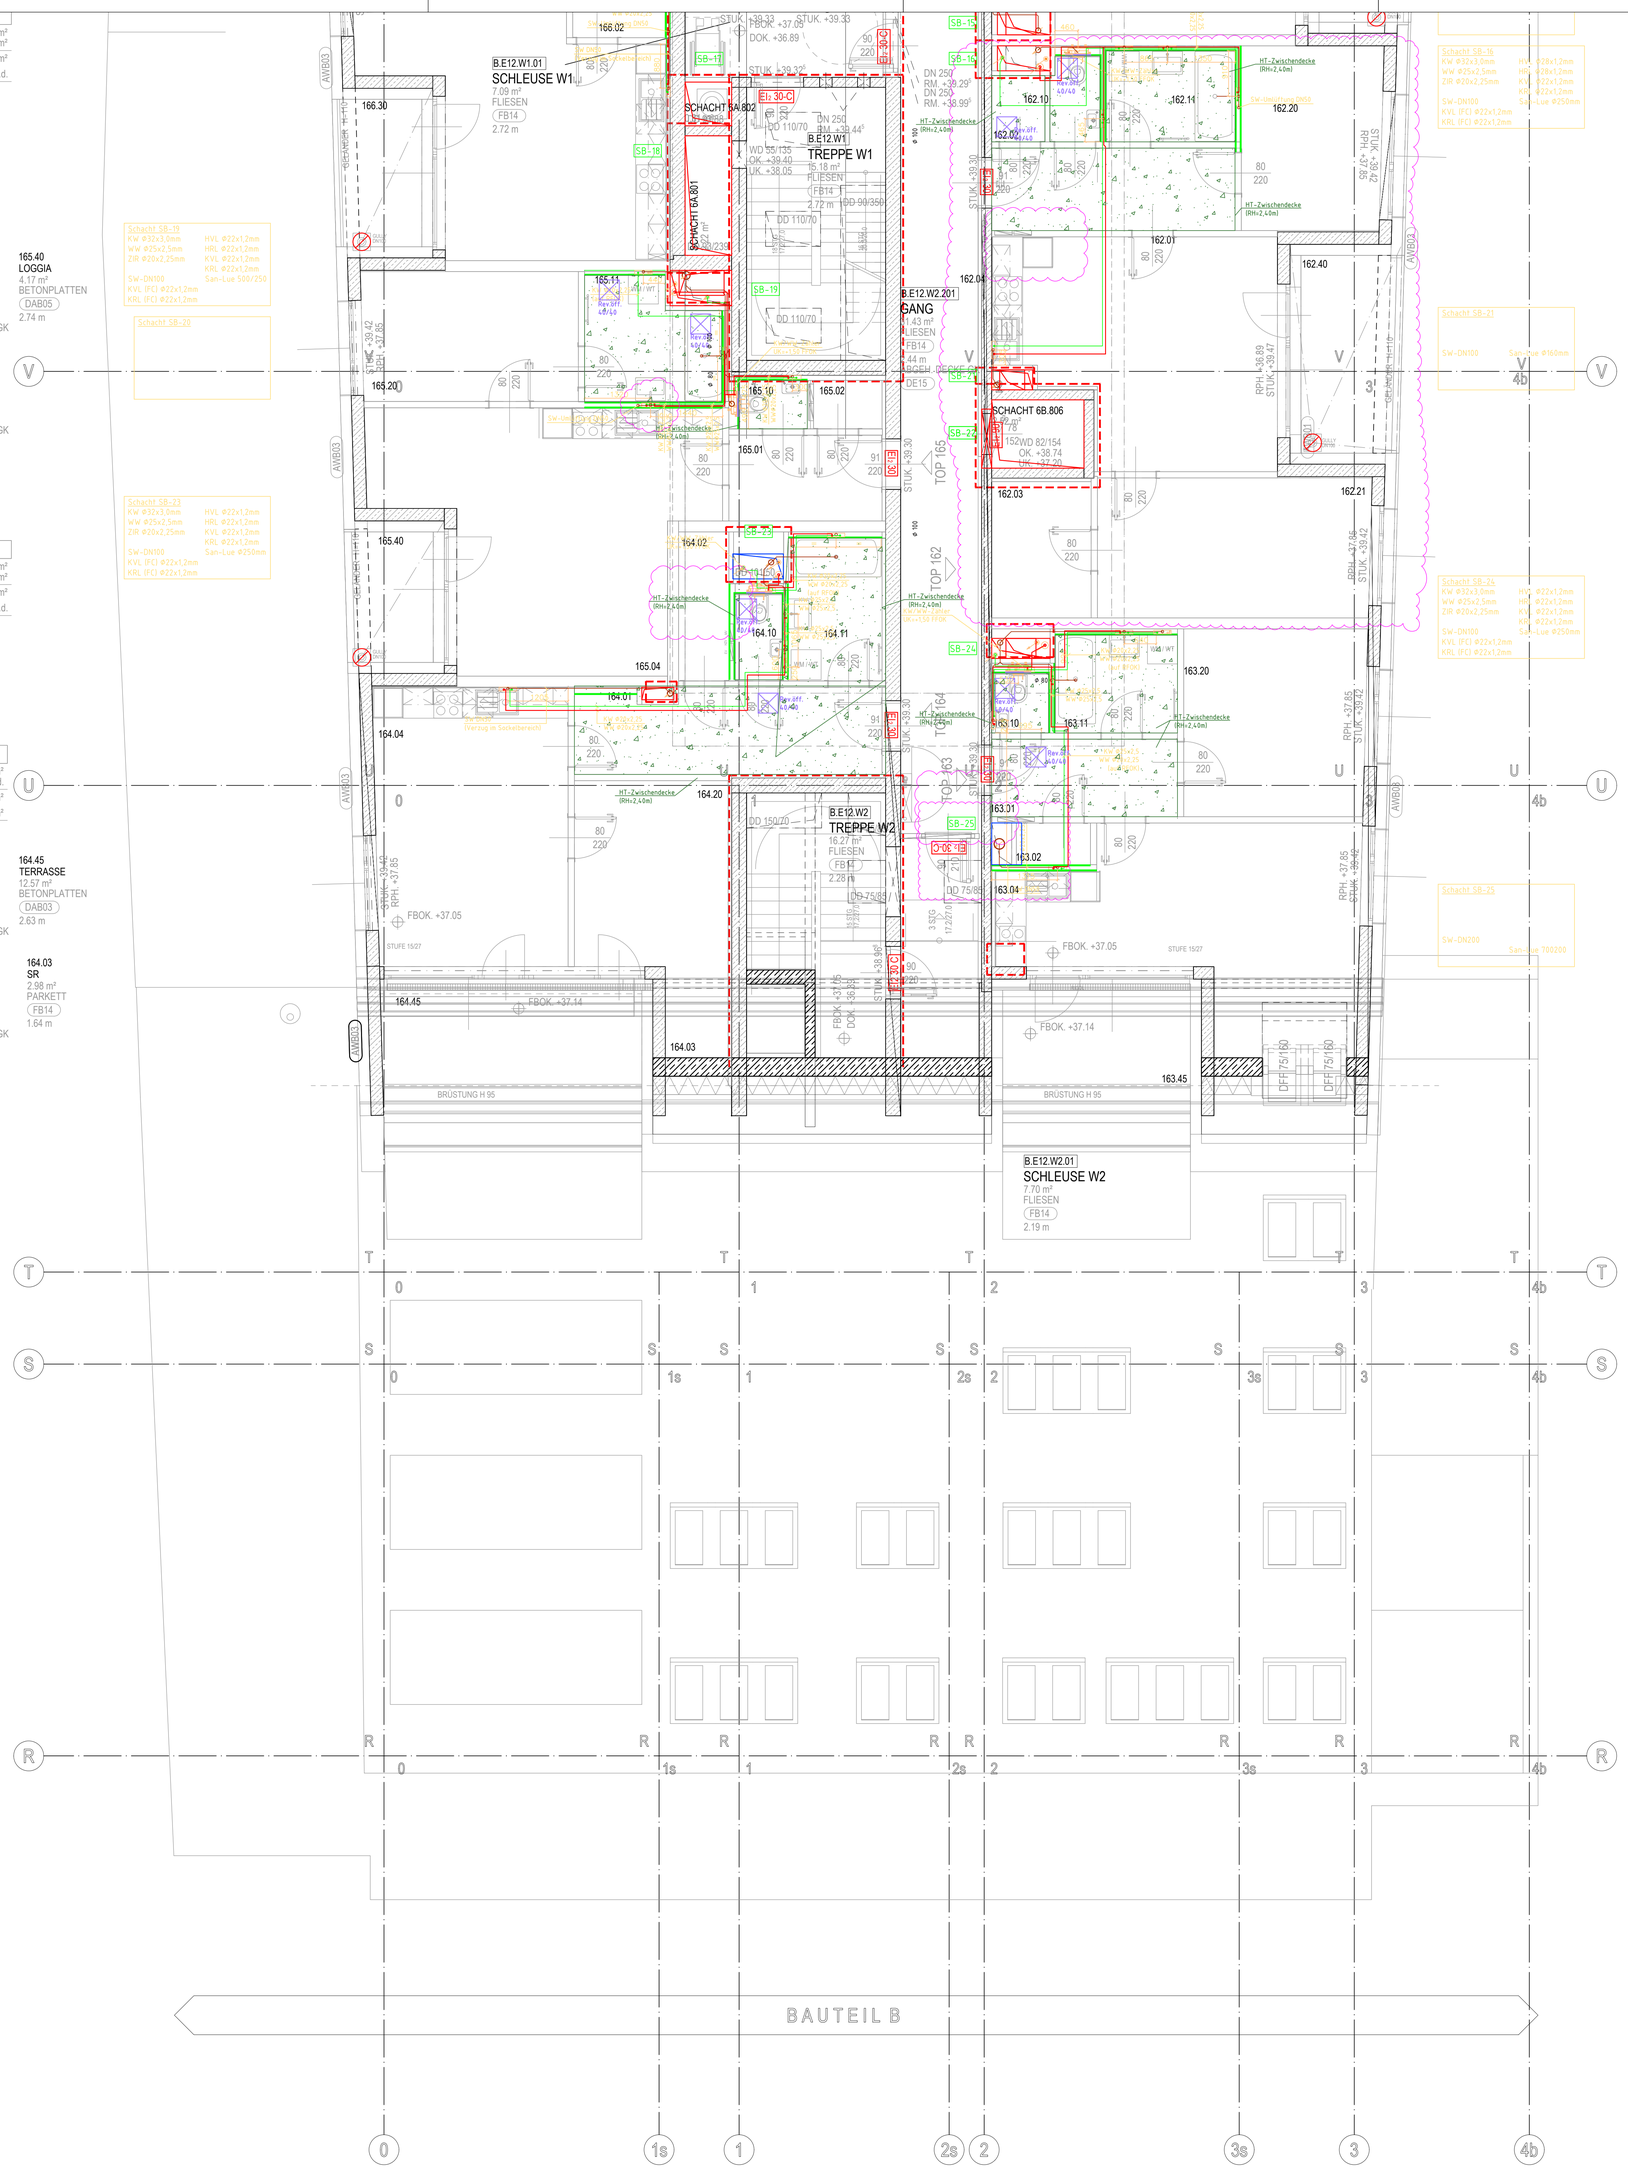

TOP 166

WOHNNUTZFLÄCHE	59.40 m²
LOGGIA	4.88 m²
GESAMTNUTZFLÄCHE	64.28 m²
BALKON	n.d.

165.11 BAD 6.24 m² FLIESEN FB14 2.40 m ABGEH. DECKE GK DE15

165.10 WC 1.31 m² FLIESEN FB14 2.40 m ABGEH. DECKE GK DE15

165.40 LOGGIA 4.17 m² BETONPLATTEN DAB05 2.74 m

165.02 AR 1.33 m² FLIESEN FB14 2.40 m ABGEH. DECKE GK DE15

165.01 VR 5.26 m² FLIESEN FB14 2.40 m ABGEH. DECKE GK DE15

165.20 ZIMMER 11.23 m² PARKETT FB14 2.72 m

165.04 WOHNKÜCHE 28.79 m² PARKETT FB14 2.72 m

TOP 165

WOHNNUTZFLÄCHE	54.16 m²
LOGGIA	4.17 m²
GESAMTNUTZFLÄCHE	58.33 m²
BALKON	n.d.

TOP 164

WOHNNUTZFLÄCHE	56.26 m²
LOGGIA	n.d.
GESAMTNUTZFLÄCHE	56.26 m²
TERRASSE	12.57 m²

164.20 ZIMMER 11.43 m² PARKETT FB14 2.72 m

164.02 AR 2.99 m² FLIESEN FB14 2.40 m ABGEH. DECKE GK DE15

164.45 TERRASSE 12.57 m² BETONPLATTEN DAB03 2.63 m

164.10 WC 1.66 m² FLIESEN FB14 2.40 m ABGEH. DECKE GK DE15

164.11 BAD 5.40 m² FLIESEN FB14 2.40 m ABGEH. DECKE GK DE15

164.03 SR 2.98 m² PARKETT FB14 1.64 m

164.01 VR 10.29 m² FLIESEN FB14 2.40 m ABGEH. DECKE GK DE15

164.04 WOHNKÜCHE 21.51 m² PARKETT FB14 2.72 m

TOP 162

WOHNNUTZFLÄCHE	69.75 m²
LOGGIA	7.37 m²
GESAMTNUTZFLÄCHE	77.12 m²
BALKON	n.d.

162.01 VR 8.03 m² FLIESEN FB14 2.40 m ABGEH. DECKE GK DE15

162.20 ZIMMER 1 10.37 m² PARKETT FB14 2.72 m

162.02 AR 1.41 m² FLIESEN FB14 2.40 m ABGEH. D DE15

162.10 WC 1.68 m² FLIESEN FB14 2.40 m ABGEH. DECKE GK DE15

162.11 BAD 4.73 m² FLIESEN FB14 2.40 m ABGEH. DECKE GK DE15

162.03 SR 5.42 m² PARKETT FB14 2.72 m

162.21 ZIMMER 2 15.27 m² PARKETT FB14 2.72 m

162.40 LOGGIA 7.37 m² BETONPLATTEN DAB05 2.74 m

162.04 WOHNKÜ 22.84 m² PARKETT FB14 2.72 m

TOP 163

WOHNNUTZFLÄCHE	52.61 m²
LOGGIA	n.d.
GESAMTNUTZFLÄCHE	52.61 m²
TERRASSE	9.09 m²

163.01 VR 5.76 m² FLIESEN FB14 2.40 m ABGEH. DECKE GK DE15

163.02 AR 1.24 m² FLIESEN FB14 2.40 m ABGEH. DECKE GK DE15

163.04 WOHNKÜ 25.86 m² PARKETT FB14 2.44 m

163.10 WC 1.25 m² FLIESEN FB14 2.40 m ABGEH. DECKE GK DE15

163.11 BAD 4.85 m² FLIESEN FB14 2.40 m ABGEH. DECKE GK DE15

163.45 TERRASSE 9.09 m² BETONPLATTEN DAB03 2.63 m

163.20 ZIMMER 13.65 m² PARKETT FB14 2.72 m

LEGENDE

ABSPERRVENTIL (OFFEN)	RAUMTHERMOSTAT
ABSPERRVENTIL (GESCHLOSSEN)	MANOMETER
ABSPERRKLAPPE	TEMPERATURFÜHLER, THERMOMETER
KUGELVENTIL	KOMPENSATOR
REGULIERVENTIL MIT ENTLEERUNG	WÄRMEMENGENZÄHLER
REGULIERVENTIL OHNE ENTLEERUNG	WASSERMENGENZÄHLER
MOTORVENTIL / 2-WEG REGELVENTIL	DIMENSIONSSPRUNG
3-WEG REGELVENTIL	Höhensprung
DIFFERENZDRUCKREGLER	PUMPE
ENTLEERUNG	DOPPELPUMPE
ENTLÜFTUNG (HEIZUNG/KÄLTE)	RÜCKSCHLAGKLAPPE
SICHERHEITSVENTIL INKL. SIPHON	SCHMUTZFÄNGER
AUSDEHNUNGSGEFÄSS	SYSTEMTRENNER
DRUCKMINDERVENTIL	ROHRBELÜFTER
FILTER	PUTZSTÜCK
VAR. VOLUMENSTROMREGLER	DURCHAUFERHITZER Abkürzung: DLE
KONST. VOLUMENSTROMREGLER	DRALLAUSLASS
REGEL-/DROSSELKLAPPE	TELLERVENTIL
BRANDSCHUTZKLAPPE	ZU-/ABLUFT VOLUMENSTROM DES RAUM
JALOUSIEKLAPPE LUFTDICHT	SCHALLDÄMPFER
KALTRAUCHKLAPPE	TELEFONIESCHALLDÄMPFER
BRANDRAUCHKLAPPE (ENTRAUCHUNGSKLAPPE) Abkürzung: BRK	VENTILATOR
ÜBERSTROMELEMENT RUND (mit Brandschutz) Abkürzung: DBA-ÜÜ-W-BS	SEGELTUCHSTUTZEN
ÜBERSTROMELEMENT mit Membran-Kaltrauchklappe Abkürzung: DBA-DÜE	HEIZ-/KÜHLREGISTER
ZULUFT-PFEIL	ABLUFT-PFEIL

ZULUFT (ZUL)	NUTZ-KALTWASSER (KW-Nutz)
AUSSENLUFT (AUL)	KALTWASSER (KW)
FORTLUFT (FOL)	WARMWASSER (WW)
ABLUFT (ABL)	ZIRKULATION (ZIR)
KONDENSAT (KOND)	HEIZUNG VORLAUF (HVL)
ABWASSER (ABW)	HEIZUNG RÜCKLAUF (HRL)
SCHMUTZWASSER KÜCHE (SW-Kue)	KÄLTE VORLAUF (KVL)
REGENWASSER (RW)	KÄLTE RÜCKLAUF (KRL)
EI90 (PROMAT) VERKLEIDUNG	ENTNAHMELEITUNG MINERALÖLABSCHEID

ÄNDERUNGSVERMERKE

Index	Datum	Name	Änderung
–	06.05.2022	CA	Planerstellung
A	15.09.2022	CA	Einarbeitung Anmerkungen ZFG v. 11.07.2022
B	12.12.2022	CA	Einarbeitung Prüfbemerkungen (siehe Rev.wolken)

Bauteil B
PLANGRUNDLAGE ARCHITEKTUR (DWG erhalten 30.11.2022):
H-SCH-03_B_E12_AR_POD_PO_04.221_P

PLANNR. H-SCH-03 | B | E04 | HS | ORT | MP | 01.007 | B | Z

VIO PLAZA

WIEN 12, SCHÖNBRUNNER STRASSE 230,
SCHÖNBRUNNER SCHLOSSSTRASSE 2-14

PLANUNGSSTUFE
MONTAGEPLANUNG

MASSTAB
1:50

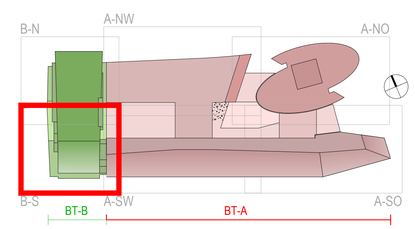

GRUNDRISS 4.STOCK
Sanitär Bauteil B S

DAT. 12.12.2022

GENERALPLANER
DELTA PODSEDENSEK ARCHITEKTEN ZT GMBH
1030 WIEN, HAIDINGERGASSE 2
TEL.: 01-587 55 45 FAX: 01-586 36 03 E-MAIL : office@delta-pods.at

PLANVERFASSER
ORTNER GesmbH
Biedermanngasse 3
1120 Wien

ELIN GmbH
Pfarrgasse 75
1230 Wien

eww Anlagentechnik GmbH
Knorrstraße 6
4600 Wels

NATURMASSE NEHMEN, KOTEN PRÜFEN

0.88m² 1030x886