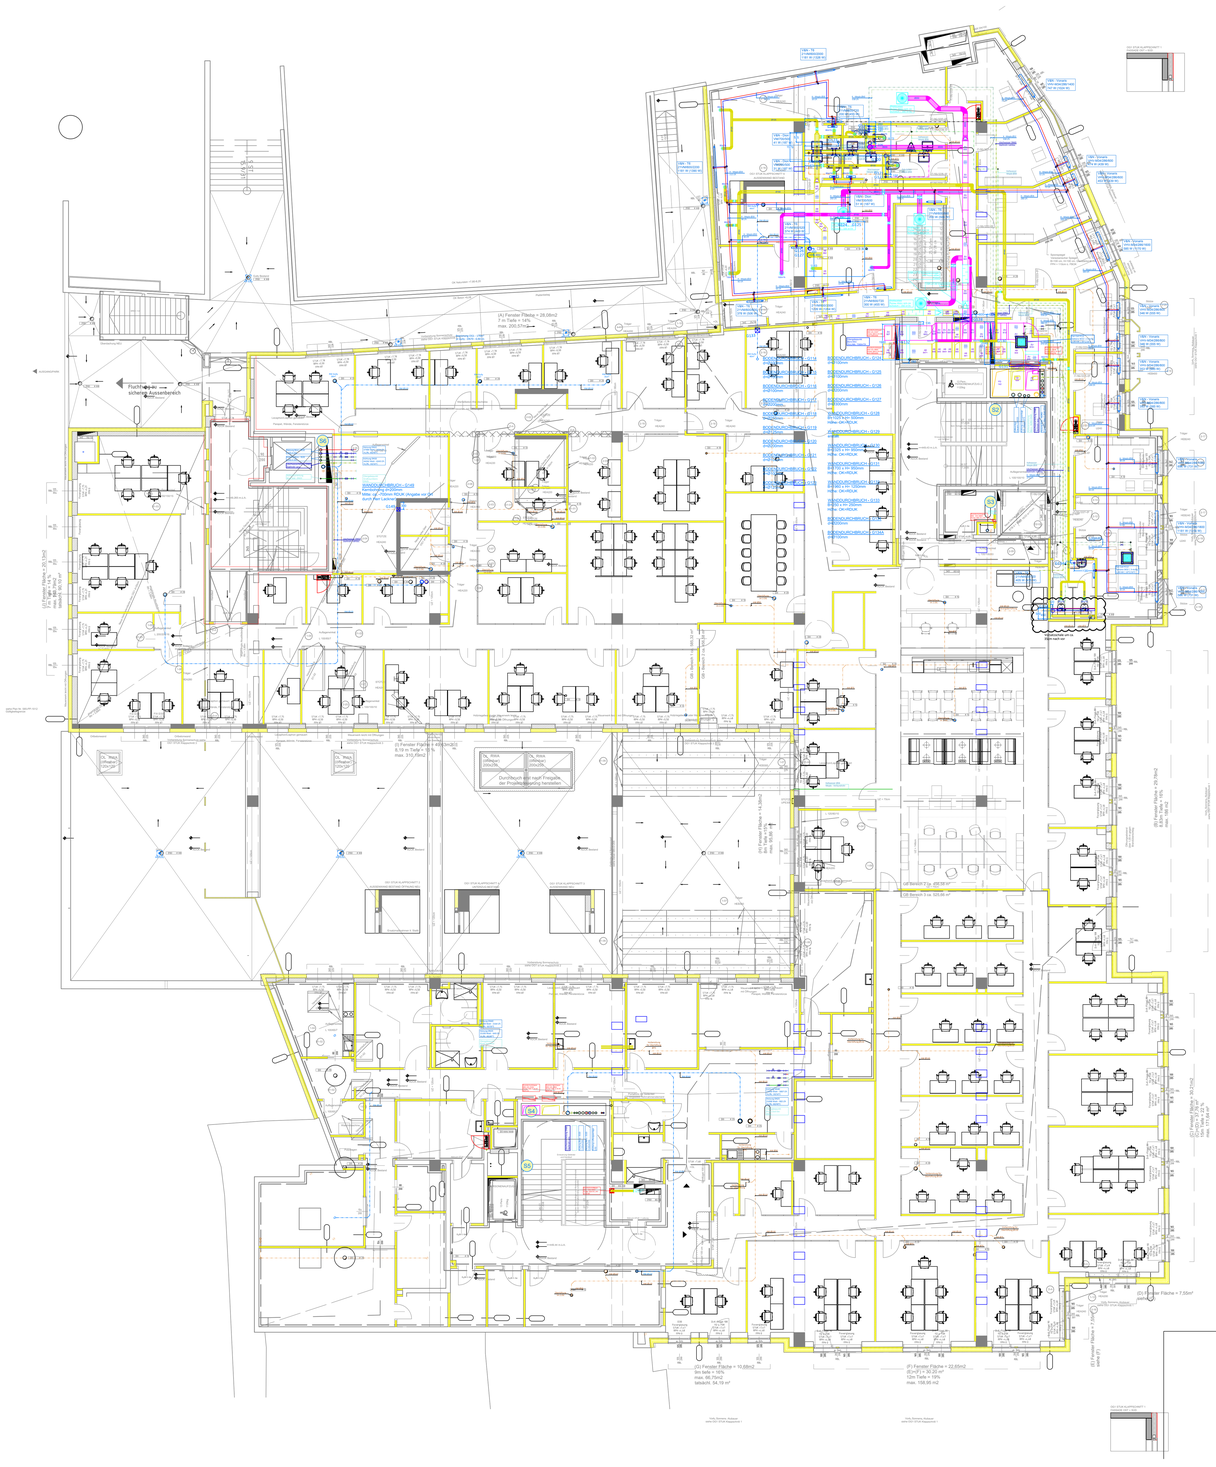

Legende Layer

Gwl_s_KW	Kaltwasser	Gwl_l_ABL	Abluft
Gwl_s_WW	Warmwasser	Gwl_l_FOL	Zuluft
Gwl_s_ZK	Zirkulation	Gwl_l_FOL	Fortluft
	Nutzwasser	Gwl_l_AUL	Außenluft
Gwl_s_AW	Abwasser		Brandschutz
Gwl_s_KW_de	Kaltwasser-Decke	Gwl_s_Löschwasser	Löschwasser
Gwl_s_WW_de	Warmwasser-Decke	Gwl_s_Löschwasser_de	Löschwasser-Decke
Gwl_s_ZK_de	Zirkulation-Decke	Gwl_k_VL	Kältevorlauf
	Nutzwasser-Decke	Gwl_k_RL	Kälterücklauf
Gwl_s_AW_de	Abwasser-Decke	Gwl_k_VL_de	Kältevorlauf-Decke
Gwl_s_RW_de	Regenwasser-Decke	Gwl_k_RL_de	Kälterücklauf-Decke
Gwl_h_HT_VL	Heizungsvorlauf Hochtemp.		
Gwl_h_HT_RL	Heizungsrücklauf Hochtemp.		
Gwl_h_HT_VL_de	Heizungsvorlauf Hochtemp.-Decke		
Gwl_h_HT_RL_de	Heizungsvorlauf Hochtemp.-Decke		
Gwl_h_NT_VL	Heizungsvorlauf Hochtemp.		
Gwl_h_NT_RL	Heizungsrücklauf Hochtemp.		
Gwl_h_NT_VL_de	Heizungsvorlauf Hochtemp.-Decke		
Gwl_h_NT_RL_de	Heizungsvorlauf Hochtemp.-Decke		

Legende Armaturen

Absperrarmatur allgemein	3-Wege-Armatur allgemein	Flüssigkeitspumpe allgemein
Absperrschieber	Stellantrieb handbetätigt allgemein	Schmutzfänger
Absperrhahn allgemein	Stellantrieb durch Hilfsenergie allgemein	Flüssigkeitsfilter allgemein
Absperrklappe	Stellantrieb mit rotierendem System allgemein	Ionenaustauscherfilter
Armatur mit stetigem, definiertem Stellverhalten allgemein	Stellantrieb mit Elektromotor	Sieb zwischen Flanschen
Rückschlagventil	Stellantrieb mit Fluide allgemein	Zähler von Fluiden allgemein
Rückschlagklappe	Stellantrieb mit Schubantrieb allgemein	Druck- und Temperatur-Messstutzen
Wellenrohrkompensator allgemein	Schalldämpfer eckig	Entleerung
Absperrarmatur mit Sicherheitsfunktion	Schalldämpfer rund	Entlüftungsarmatur
Brandschutzklappe eckig	Jalousieklappe	Tellerventil
Brandschutzklappe rund	Rückschlagklappe	Lüftungsgitter
Drosselklappe		Drallauslass
Ventilator		

THE HOLLY
Sanierung Heiligengeistplatz 4

Version	Datum	Name	Benennung
B	07.10.2022	GSCI	Änderung der Sanitärgruppe bei Achse E-1.2
A			

MONTAGEPLAN

	Datum	Name
Erst.	04.11.2022	GSCI
Gepr.	04.11.2022	GSCI
Freigeb.		
Index	B	

Gesellschaft für Wassertechnik Schwimmbad und Therme GmbH
Parsdorfauweg 1 | A-8144 Tobelbad
Tel.: +43 (0) 316 / 269776
Fax.: +43 (0) 316 / 269776 - 99
e-mail: gsc@gwt.at
www.gwt.at

Maßstab:	Plannummer:	Planinhalt:
1:100	21A4712-OG1	GRUNDRISS - 1.OG HKLS

Datum: AutoCAD- 2019

Stiftbelegung: -

Filename:

Referenzen:

☒ HEIZUNG ☒ KÄLTE ☒ LÜFTUNG ☒ SANITÄR ☐ GASE