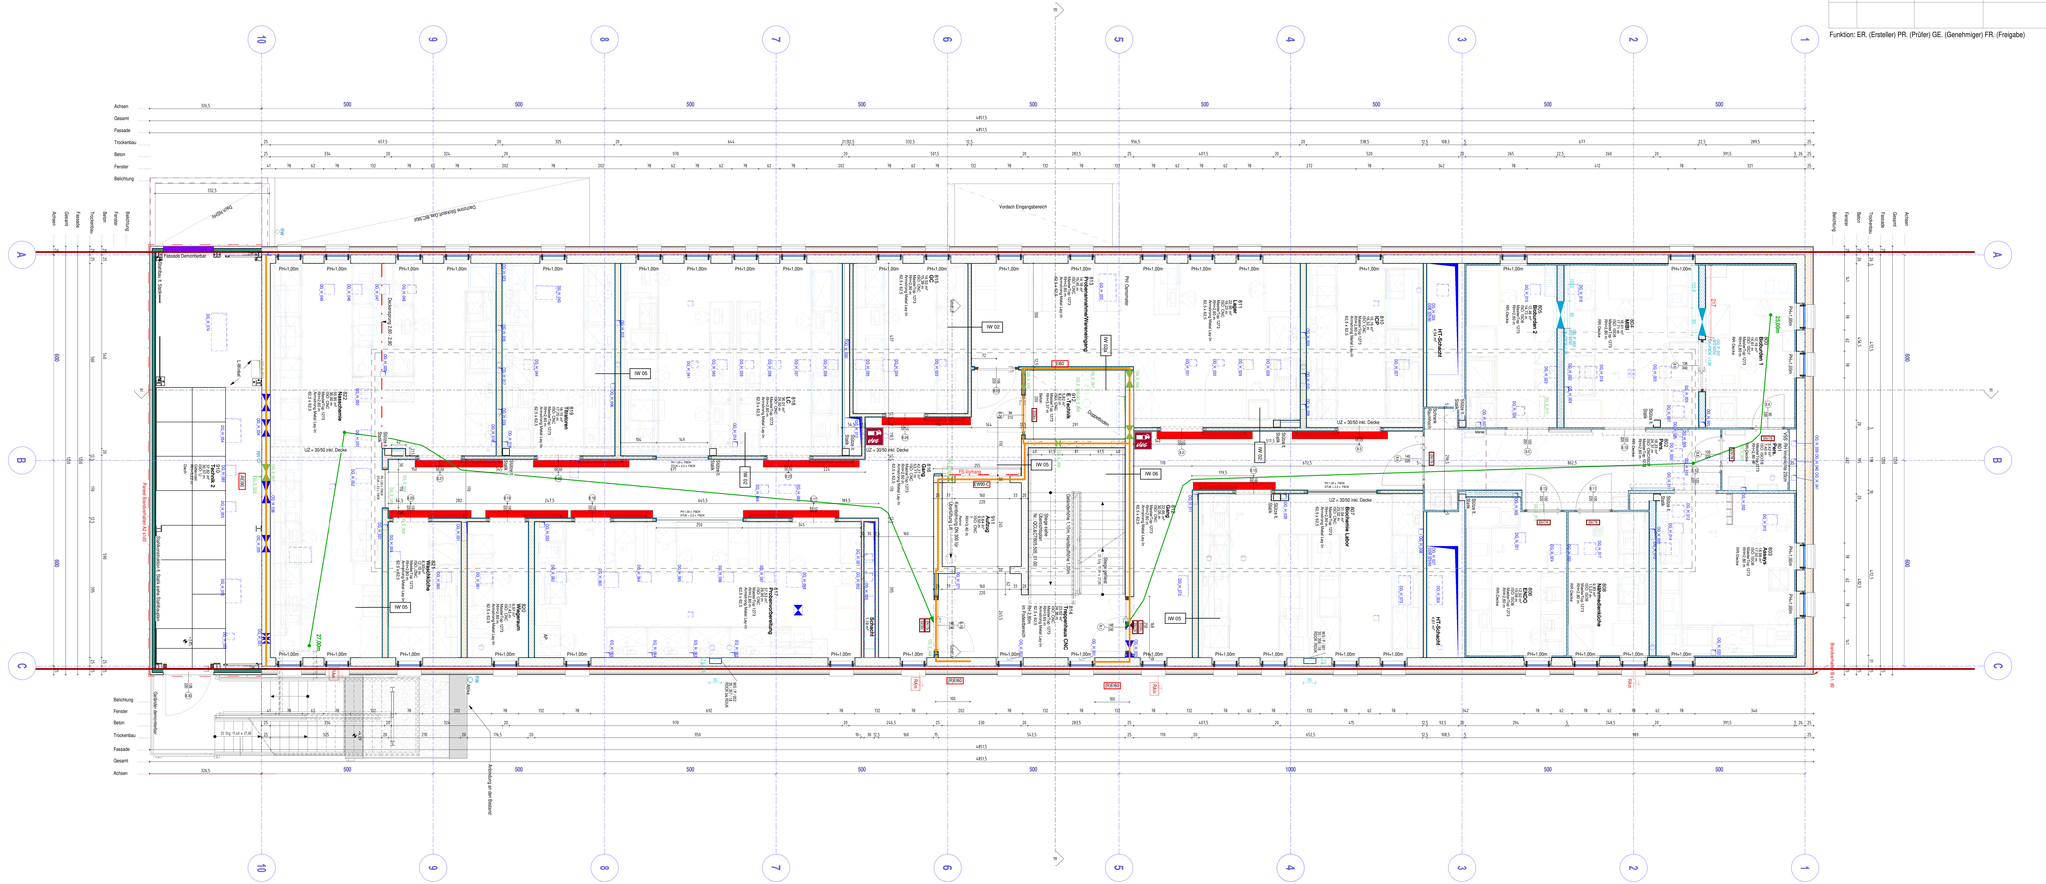
Achsen
Gesamt
Fassade
Trockenbau
Beton
Fenster
Belichtung
Fassade Demoriterbar
Vordach Eingangsbereich
Pendelschwenktür EI 2-C5
Brandschutztor EI 90
Anbindung an die Rampe
Gebäude demontierbar
IW 05
IW 06
IW 02
EW 01
EW 02
EW