FREIGABE FELD: FREIGABE ÜBER ACCANTUM

Funktion:	Datum:	Name:	Unterschrift

Funktion: ER. (Ersteller) PR. (Prüfer) GE. (Genehmiger) FR. (Freigabe)

Wichtige Informationen:

Planstand Gewerke:

Durchbrüche siehe Koordinationsplan

Bei Wand und Deckendurchbrüchen in einer Brandschutzwand sind Brandschotte vorzusehen

Aufstandsbögen noch in Abstimmung der Fachplaner

Stiegen siehe Stiegenübersichtspläne

Alle Leitungen (Schmutzwasser, BAN- Leitungen, Regenwasser, Trinkwasser, Stromleitungen usw ...) siehe Leitungspläne Infrastruktur !

Alle Leitungen unter der Bodenplatte sind DN 150 und haben ein Gefälle von 2%
Alle Leitungen im Freien siehe Leitungspläne

Stahlkonstruktions siehe Ausführungsplan Fa. Unger

TRAGWERKE LT. STATIK!

ACHSMASZE BEI FENSTER UND FENSTERTÜREN SIND MAUERLICHTEN, BEI INNENTÜREN DURCHGANGSLICHTEN!

NATURMASZE NEHMEN!

ACHTUNG AUF MASZVERZERHRUNG INFOLGE VERVIELFÄLTIGUNG!

POLIERPLÄNE GELTEN NUR MIT DETAIL-, SCHLITZ- UND STATIKPLÄNE!

Änderungen der ausführenden Firmen während der Bauphase ist vor der Ausführung mit dem Planer abzustimmen und nicht eigenmächtig zu ändern!

Erläuterung zu den verwendeten Abkürzungen:

OK = Oberkante
UK = Unterkante
FBOK = Fußbodenoberkante
RDOK = Rohdeckenoberkante
RDUK = Rohdeckenunterkante
STUK = Sturzunterkante
RPH = Rohpraxenhöhe von FBOK
FBH = Fertigestehöhe FBOK-Bodlichte
RBH = Rohbauhöhe
GH = Geschoßhöhe
RH = Raumhöhe - fertig
FOK / FUK = Fundament-OK / -UK
ML = Mauerlichte

WD = Wanddurchbruch
DD = Deckendurchbruch
BD = Bodendurchbruch
WS = Wandschlitz
DA / BA = Decken-/Bodenaussparg.
UZ = Unterzug
TR = Träger
VSS = Vorsatzschale

RW = Regenwasser
SW = Schmutzwasser
MW = Mischwasser
RSK = Regenrohrsinkkasten
PS = Putzschacht

DN = Nennweite (Durchmesser)
AB = Aufstandsbögen
AR = Abfallrohr
PST = Putzstück
SD = Schachtdeckel
SS = Schachtsohle
KS = Kanalsohle
PVC = Hartkunststoff (Polyvinylchlorid)
PE = Polyethylen
RR = Regenohr, Regenfallrohr
GV = Geruchsverschluss

LEGENDE:

MAUERWERK
STAHLBETON
TROCKENBAU
REINRAUMWAND
PANEEL
GLAS
STAHL
DÄMMUNG-WEICH
DÄMMUNG-HART
BRANDSCHUTZFASSADE
Fluchttür versiegelt
Fluchtweg
Brandabschnitt

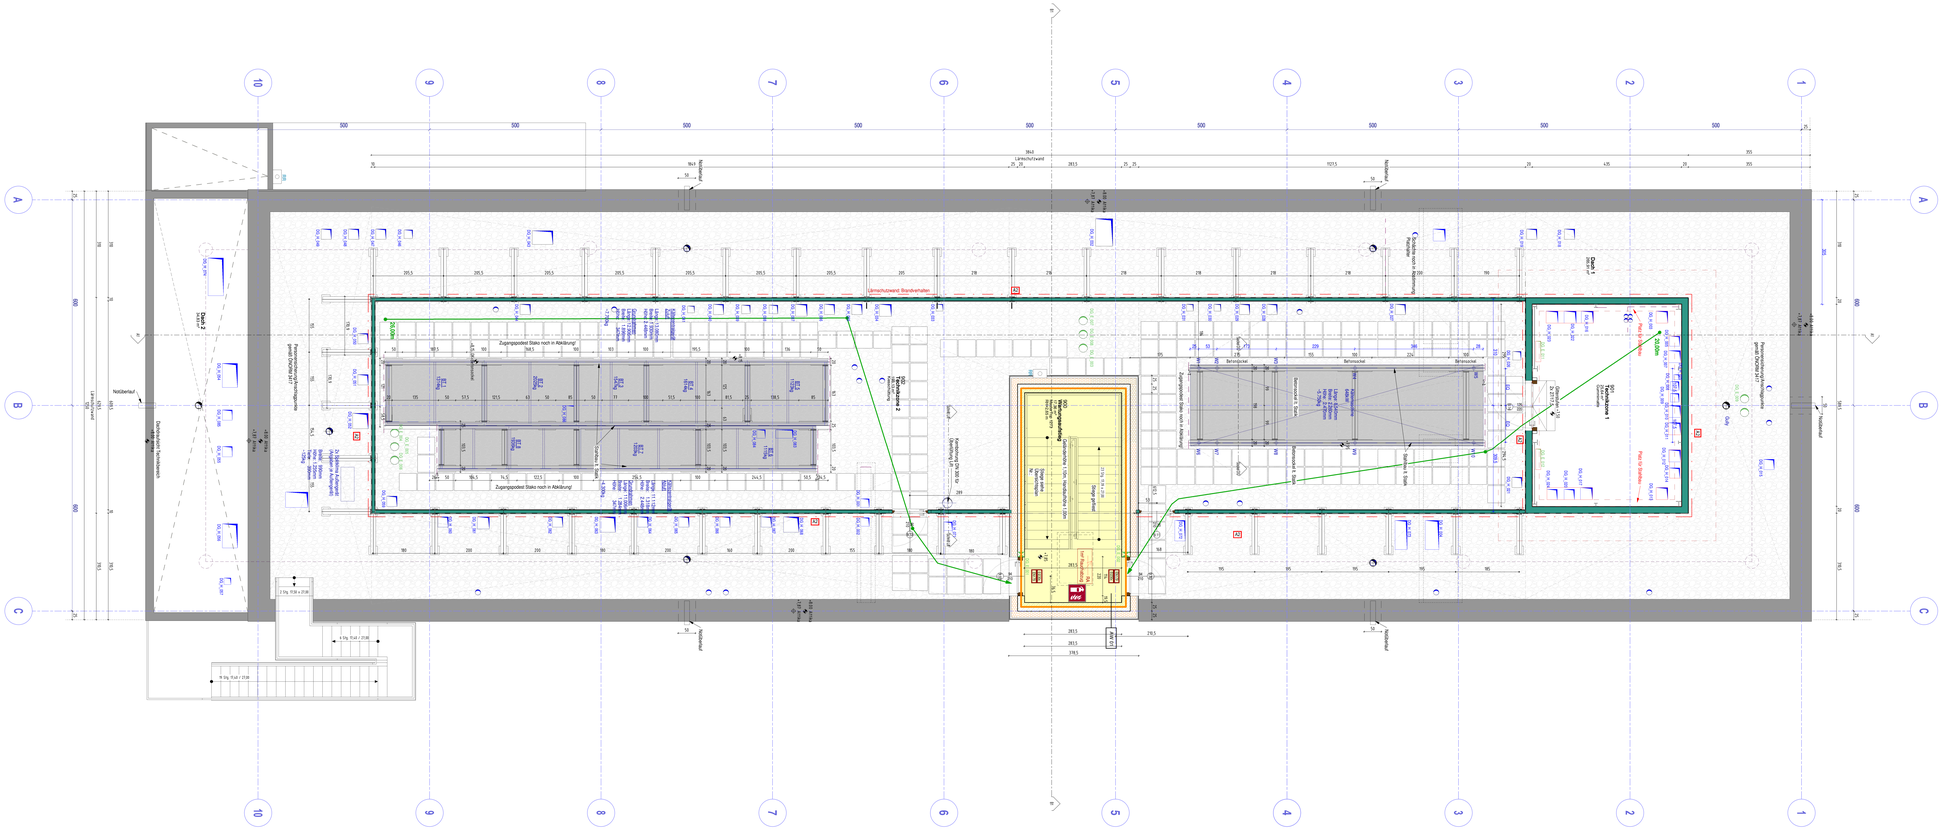
Lärmschutzwand, Brandwehrhahn
Zugangspodest Stako noch in Abklärung!
Zugangspodest Stako noch in Abklärung!
Notüberlauf
Dach 3
Dach 2
Dach 1
Dach 4
Dachrohrbruch Flachdachrand
Lichtkuppel
Lichtkuppel
Rohrbruch
Rohrbruch
Rohrbruch