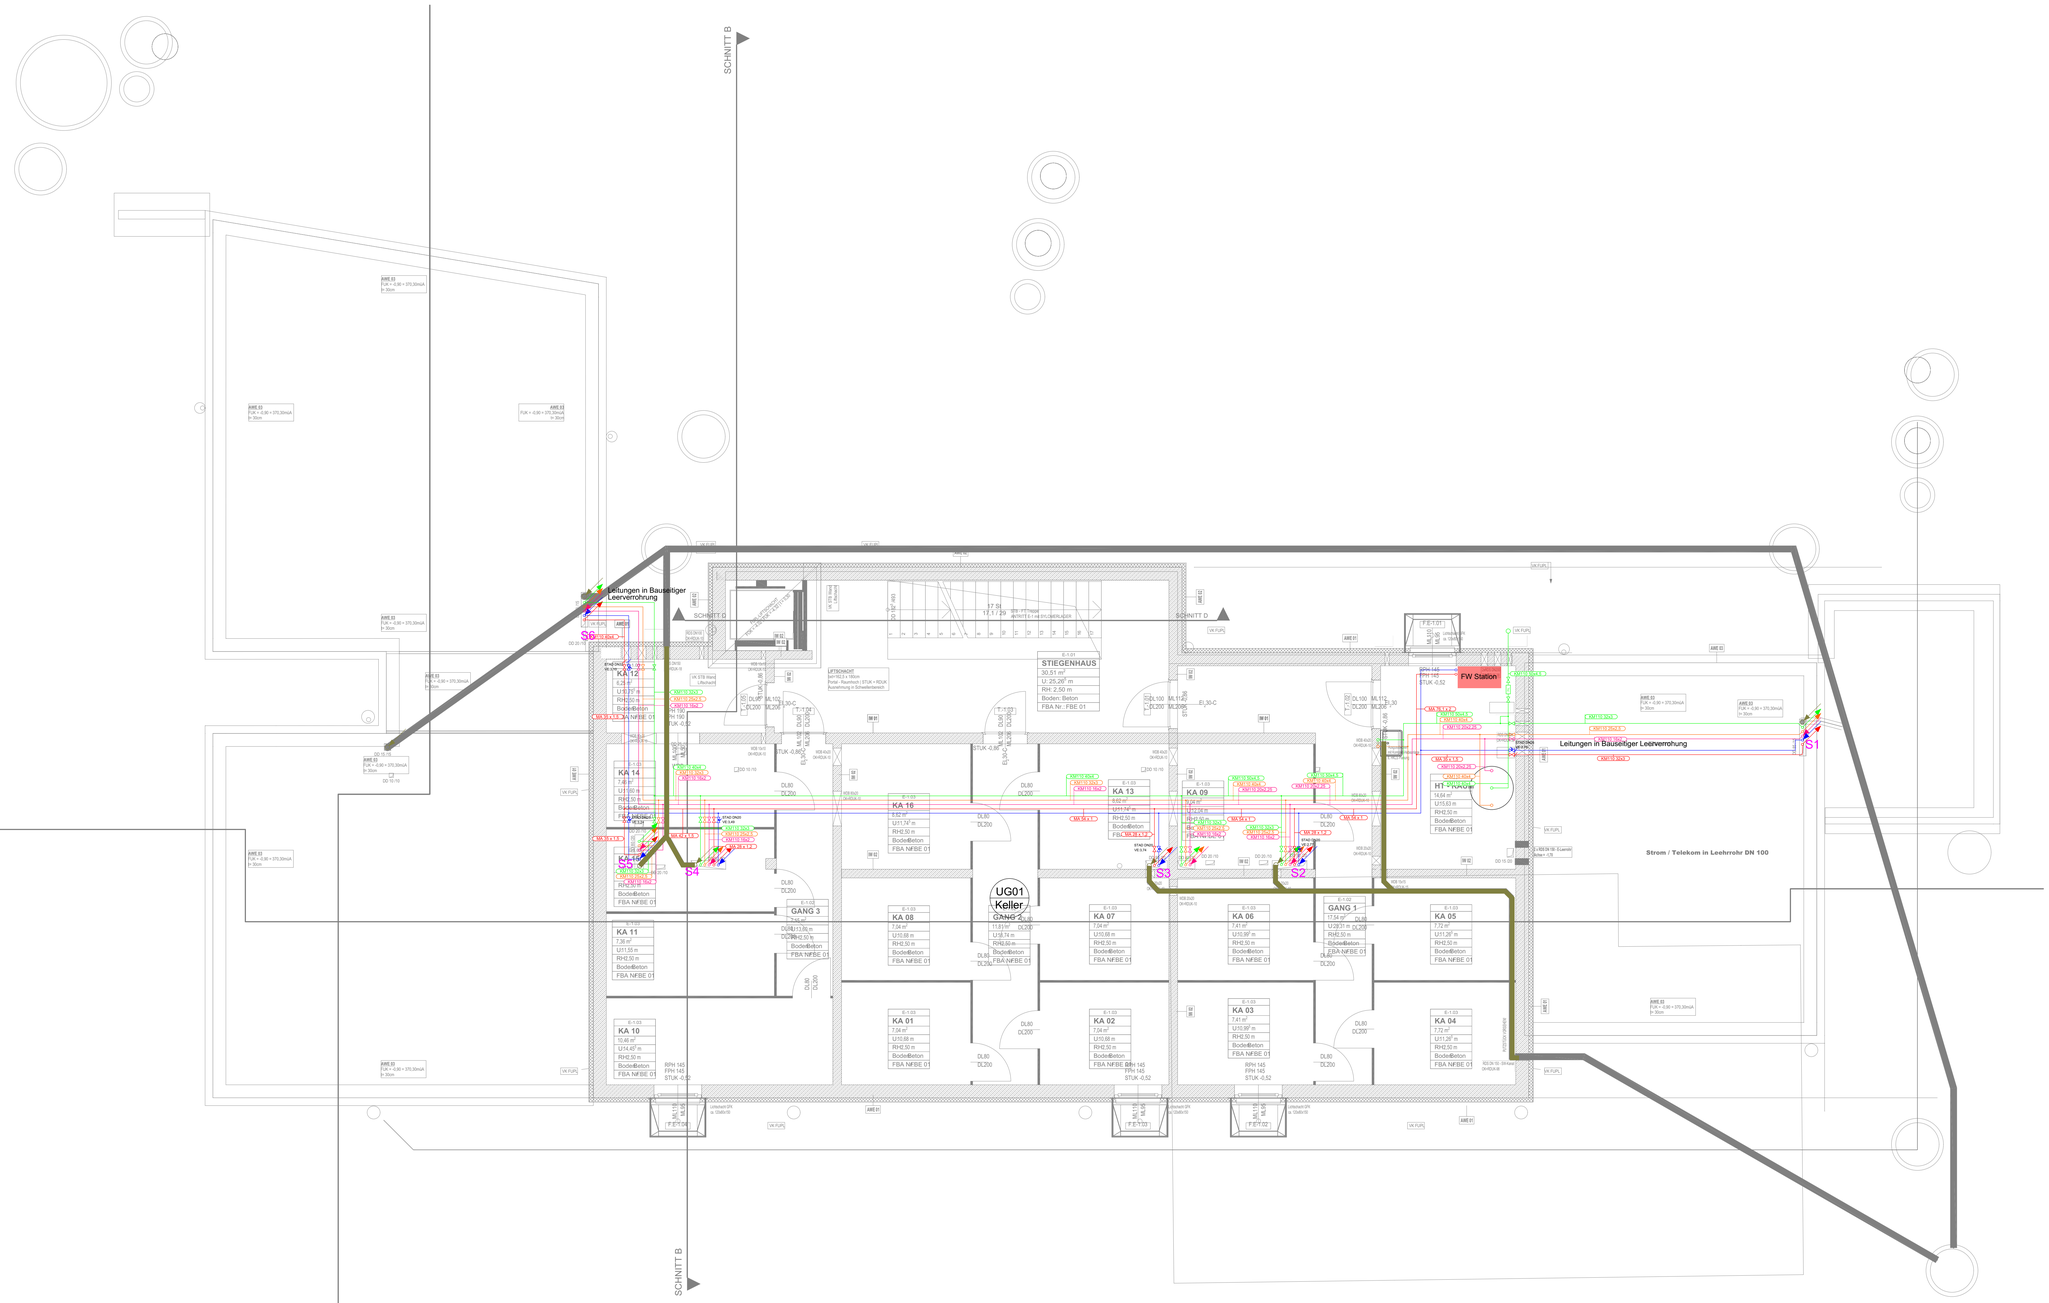

Freigabevermerk

HEIZUNG
- VORLAUF
- RÜCKLAUF

KÄLTE
- VORLAUF
- RÜCKLAUF
- KONDENSAT

SANITÄR
- KALTWASSER
- WARMWASSER
- ZIRKULATION
- SCHMUTZWASSER
- NUTZWASSER
- REGENWASSER

LÜFTUNG
- AUßENLUFT
- ZULUFT
- ABLUFT
- FORTLUFT

SONSTIGES
- GAS
- SANITÄRGEGENSTÄNDE
- BRANDABSCHNITT

Strichliierte Leitungen werden im Fußbodenaufbau verlegt !

- SICHERHEITSVENTIL
- KFE
- RÜCKSCHLAGKLAPPE
- ENTLÜFTUNG
- PUMPE
- MOTORVENTILE
- BE u. ENTLÜFTUNGSVENTIL
- ABSPERRARMATUR ALLGEMEIN
- KUGELHAHN
- STRANGREGULIERVENTIL
- ABSPERRKLAPPE
- DREIWEGEREGELVENTIL
- ZWEIWEGEREGELVENTIL
- KOMBIVENTIL
- SCHMUTZFÄNGER
- Druck und Durchflußregler
- DRUCKANZEIGE
- TEMPERATURANZEIGE
- TEMPERATURFÜHLER
- TEMPERATURWÄCHTER
- AUSDEHNUNGSTEMPERATURFÜHLER
- RÜCKFLUSSVERHINDERER
- WASSERZÄHLER
- FILTER
- GERÄTE
- BRANDSCHUTZKLAPPE
- DROSSELKLAPPE
- VENTILATOR
- FILTER
- KÜHLREGISTER
- HEIZREGISTER
- SCHALLDÄMPFER
- LUFTBEFEUCHTER
- PLATTENWÄRMETAUSCHER
- WD WANDDURCHBRUCH
- WS WANDSCHUTZ
- DD DECKENDURCHBRUCH
- FDK FUßBODENDÜBERWANTE
- RFDK ROHFUßBODENÜBERWANTE
- DUK DECKENUNTERWANTE
- RDUK ROHDECKENUNTERWANTE
- Fernbedienung
- Raumthermostat

Index	Änderung	Datum	gez.

Planinhalt:

Untergeschoss
HEIZUNG - LÜFTUNG - SANITÄR

Projekt:			
Venta GmbH Steinkläublweg 2 8075 Hart bei Graz	Plangröße: A0	Datum: 10.06.2022	
	gez./gepr.: KM/GM	Maßstab: 1:50	
	Planart: Montage	Plannummer: SKW-01	

Roth Handel und Bauhandwerkerservice GmbH
A-8200 Gleisdorf, Pirching 95
Tel.: 03112/802-0
Fax: 03112/36157

Diese Zeichnung ist mein geistiges Eigentum. Sie darf ohne meine besondere Zustimmung weder vervielfältigt, ausgeführt noch dritten Personen bekanntgegeben werden.