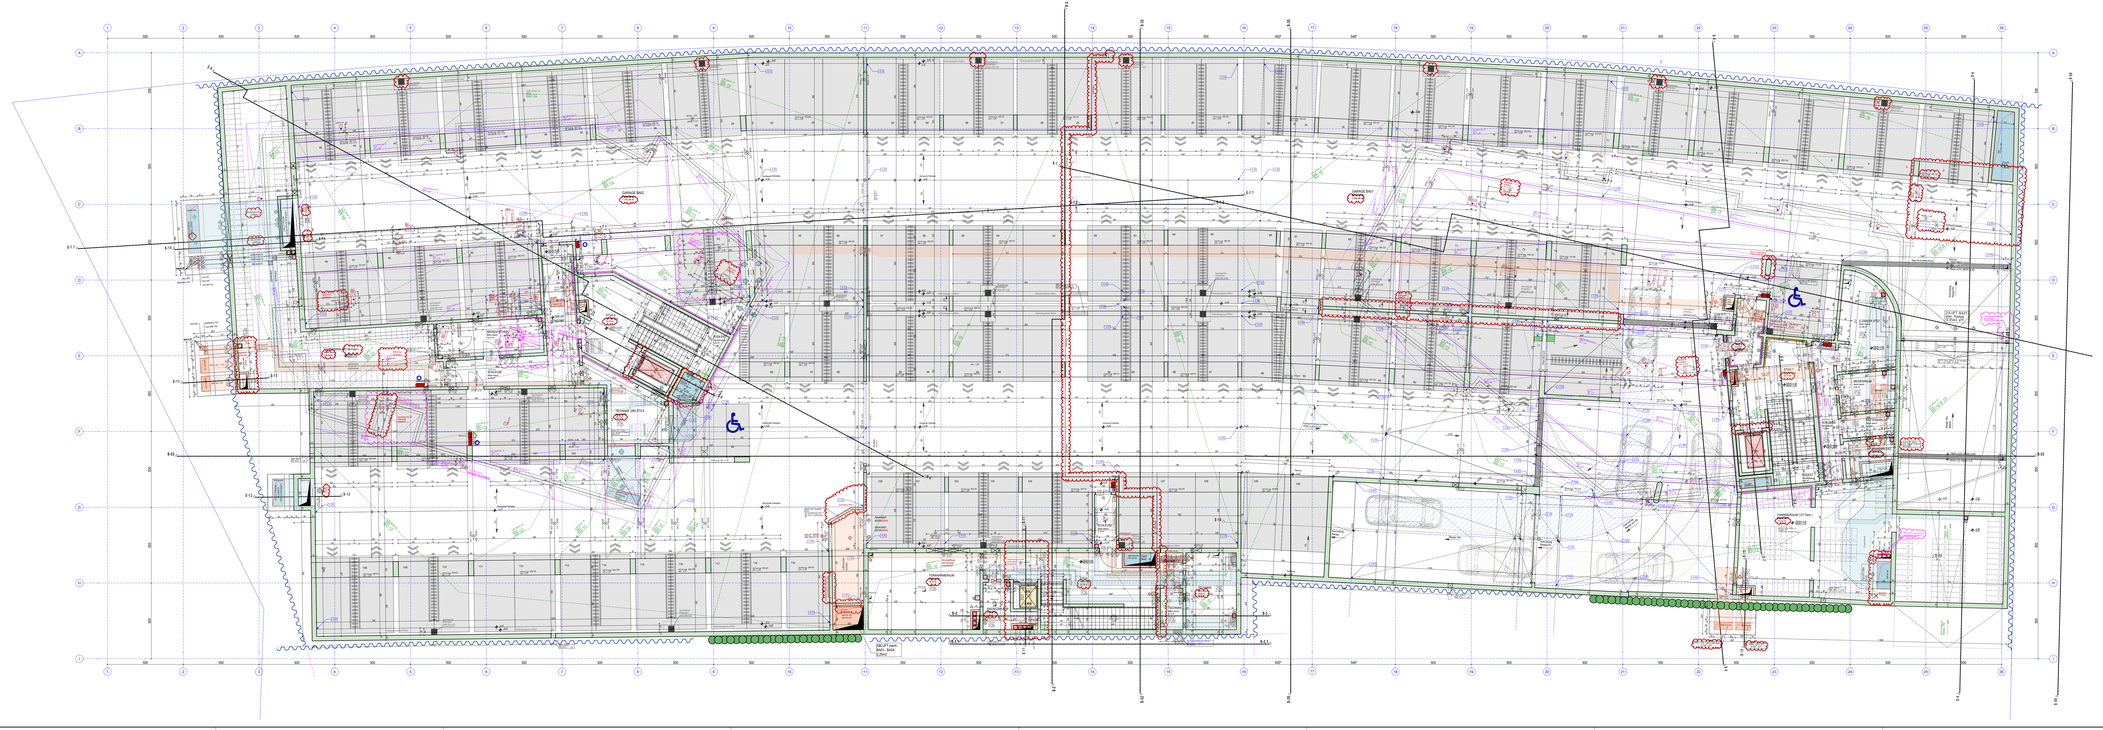

Index	ID	Änderung	Datum
A	A04	Stand 9; aktuelle Schalungspläne eingearbeitet (Deckenblöcken-RDUK; Deckensprünge; Dehnfugen eng.... ...ose)	28. 2. 2022
	A03	lufthöhende Schächte STB-Wand (statt gemauert 12cm)	
	A02	Änderungen/Ergänzungen 4. HKLS -Pläne eingearbeitet	
	A01	Stand 9; aktuelle Schalungspläne eingearbeitet (Deckenblöcken-RDUK; Deckensprünge; Dehnfugen eng.... ...ose)	

A | 28. 2. 2022

POLIERPLAN

Meißauergasse 2a
1220 Wien

PLANINHALT	Plannummer: 600-1	Gez:	NO / JL
Übersichtsplan 1.Kellergeschoss	Maßstab: 1:100	Datum:	22.09.21

Projektnummer: 1603
±0.00 = +4.10 ü.WN

PLANVERFASSER

DI Alfred Knotzer ZT GmbH
ARCHITEKT
Hetzendorfgasse 2 1130 Wien