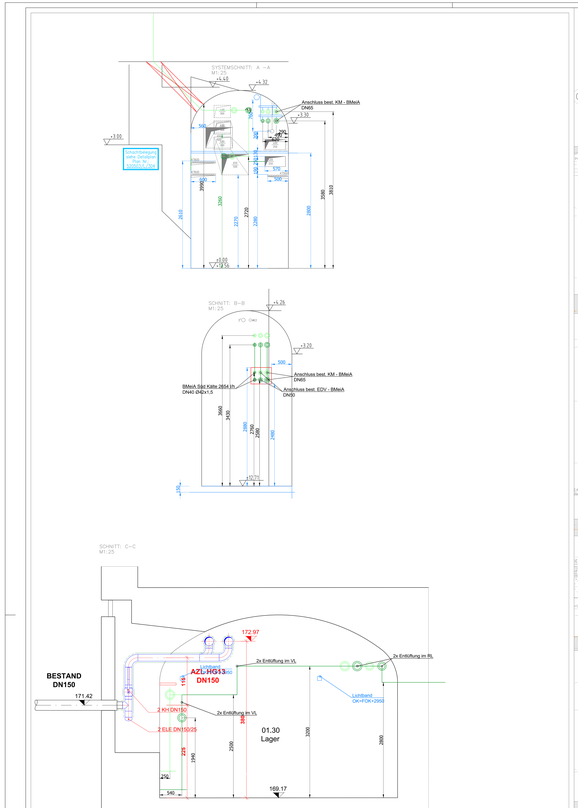

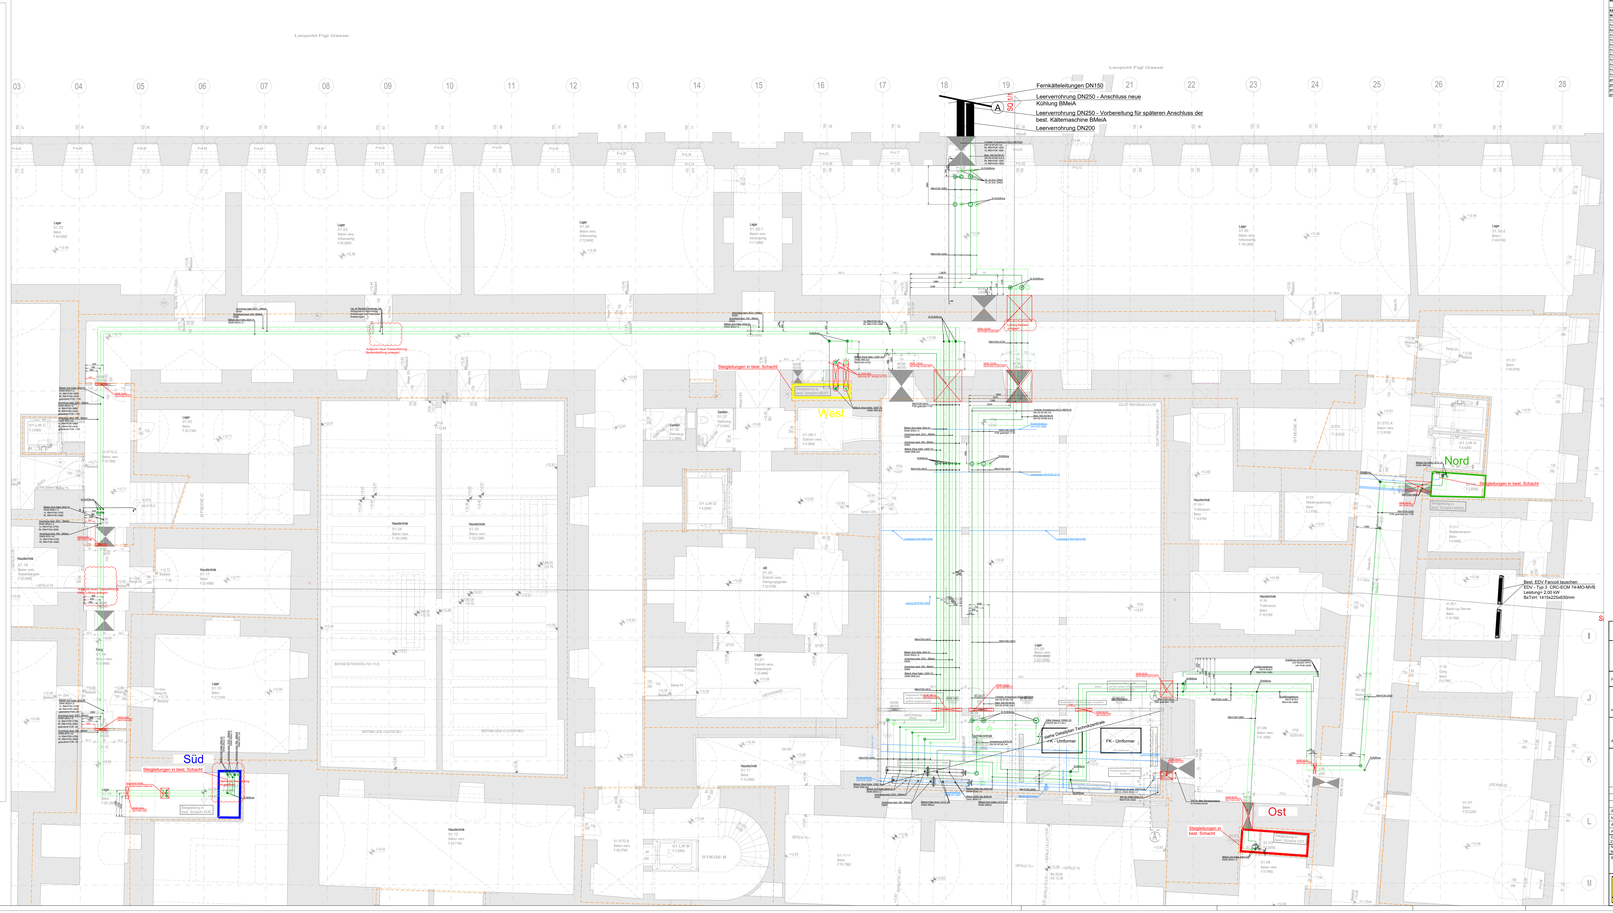

Materialgruppe/Material	Dimension	Dimensionsbereich	Dimensionsbereich [mm]
Kälte			
Rohrverbindungen			
Pressystem Edelstahl 1.4521 - 20 x 1	DN 15	Anmaßen	13
Pressystem Edelstahl 1.4521 - 27 x 1.2	DN 20	Anmaßen	20
Fest verlegt im Schlitzbeton oder in Zwischendecken			
Pressystem Edelstahl 1.4521 - 20 x 1	DN 15	Anmaßen	13
Pressystem Edelstahl 1.4521 - 27 x 1.2	DN 20	Anmaßen	20
Pressystem Edelstahl 1.4521 - 35 x 1.5	DN 25	Anmaßen	28
Pressystem Edelstahl 1.4521 - 42 x 1.5	DN 32	Anmaßen	36
Pressystem Edelstahl 1.4521 - 54 x 1.5	DN 40	Anmaßen	48
Pressystem Edelstahl 1.4521 - 76.1 x 2	DN 65	Anmaßen	70
Pressystem Edelstahl 1.4521 - 88.9 x 2	DN 80	Anmaßen	82
Pressystem Edelstahl 1.4521 - 108 x 2	DN 100	Anmaßen	107
geriffelte Stahlrohr mit Rundschweißnahtnaht 139.7x3.2	DN 125	Anmaßen	132
geriffelte Stahlrohr mit Rundschweißnahtnaht 168.3x3.2	DN 150	Anmaßen	157
geriffelte Stahlrohr mit Rundschweißnahtnaht 219.1x4.5	DN 200	Anmaßen	207
geriffelte Stahlrohr mit Rundschweißnahtnaht 273.1x4.5	DN 250	Anmaßen	257

Legende

Leerverrohrung	FF_KLIMA_Rw-TH200/400/FL-BSH50-AUP
Wärmepumpe	FF_KLIMA_Rw-TH200/400/FL-BSH50-AUP_W
Kältemaschine	FF_KLIMA_Rw-TH200/400/FL-BSH50-AUP_K
Abzweigdosen >400	FF_KLIMA_Rw-TH200/400/FL-UMKLAP_AD
Kaltwasserleitung	FF_KLIM_KWMWR1
Kondensatleitung	
Kältemittelleitung	

Montageplan

Herrengasse 11
Herrengasse 11-13, 1010 Wien

FREIGABEVERMERKE: Datum: Unterschrift:

HAUSTECHNIK-PLANER:

ARCHITEKT:

			E
			D
			C
Änderungen aufgrund von Begehung mit Stadtwr	HT	08.02.2023	B
Montageplan zur Freigabe	HT	30.01.2023	A
Änderungsindex	Gez.	Datum	Index

PLAN Ver. 01.11.2022 Rev. 01.00	Gez: HT Gepr:	Herrengasse 11 Herrengasse 11-13 1010 Wien	Polierzeichenmaß
BEZEICHNUNG: Montageplan Kälte UG01			Plan Nr.
			Ers.
			Ersatz für: Ab Bau:

HEIZUNG SANITÄR KLIMA WASSERTRÜPFEN WASSERSPEICHERGEWINNUNG ALTERNATIVENERGIE

Markus Stolz
Ing. Markus Stolz
A-1100 Wien Buchrainer 5
tel. 01/8240 fax 01/8240-10